


Karte zur Textplanänderung

Geltender Bebauungsplan: Altona-Altstadt 40

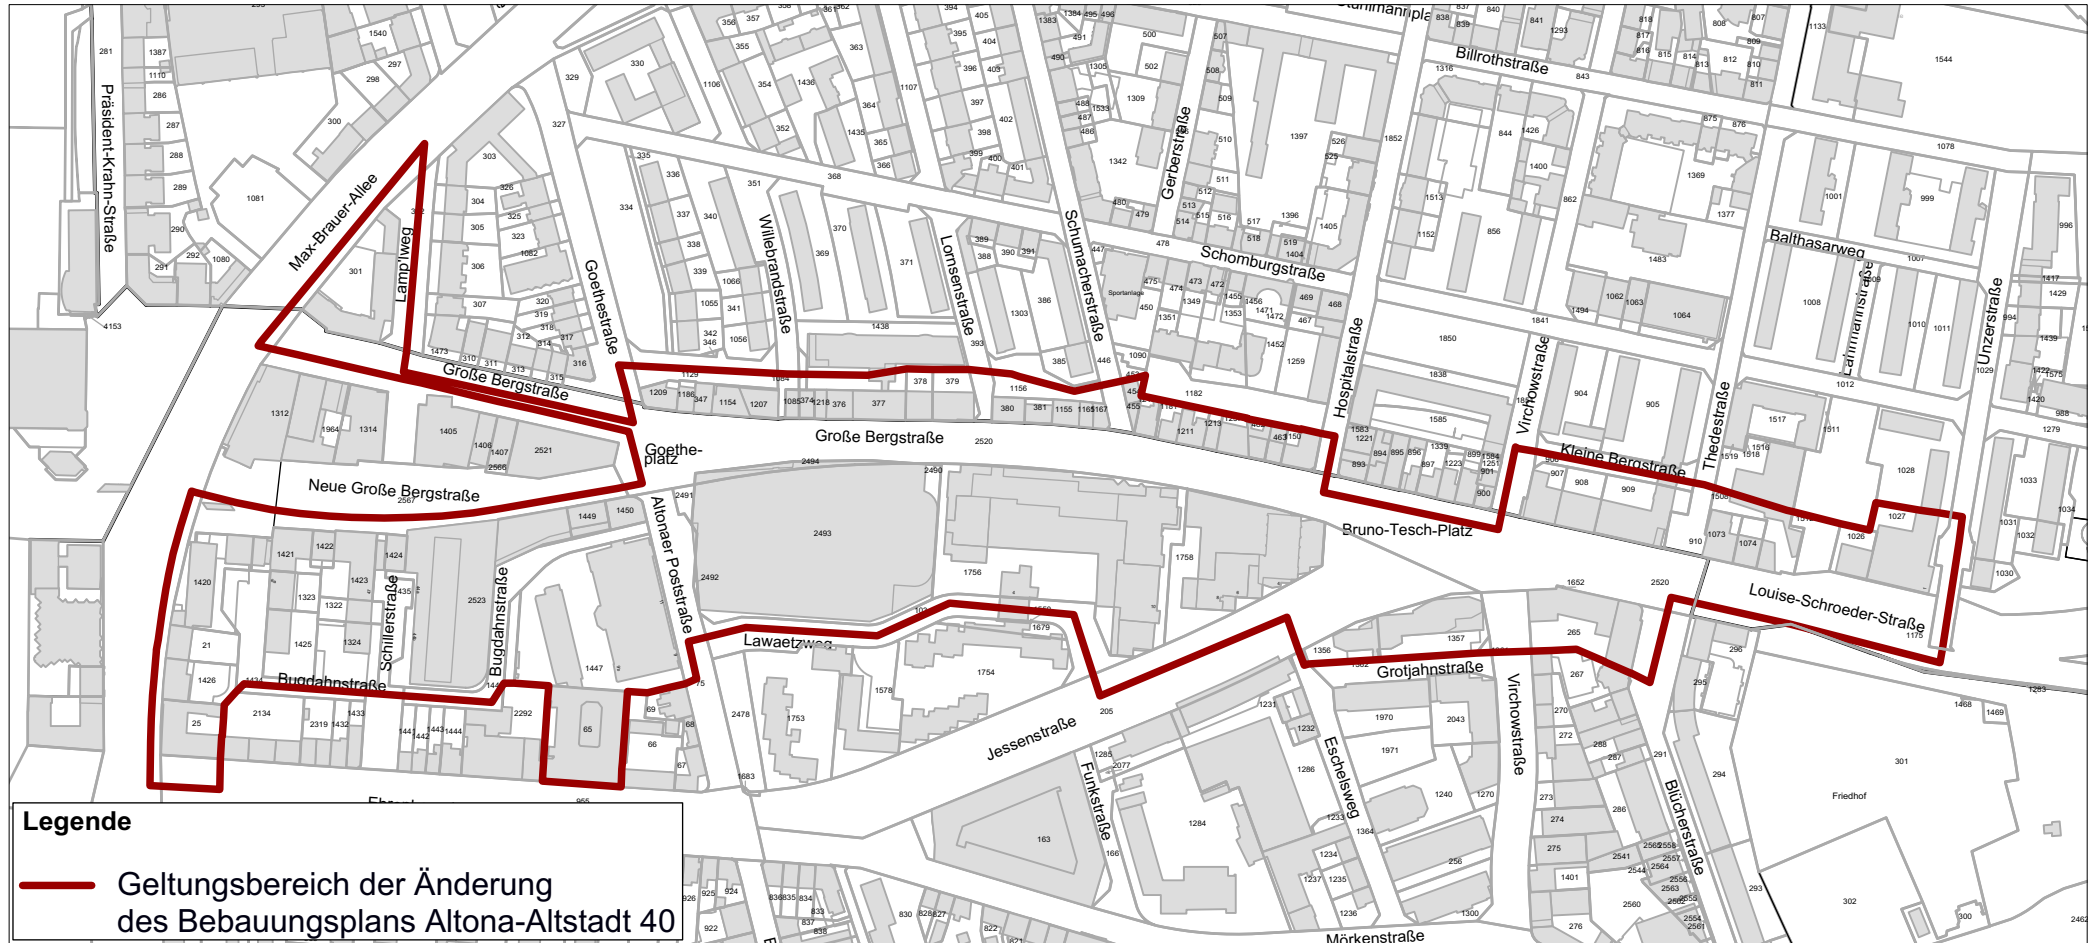

ohne Maßstab