


Einleitung eines vorhabenbezogenen Bebauungsplanverfahrens: Rahlstedt 138

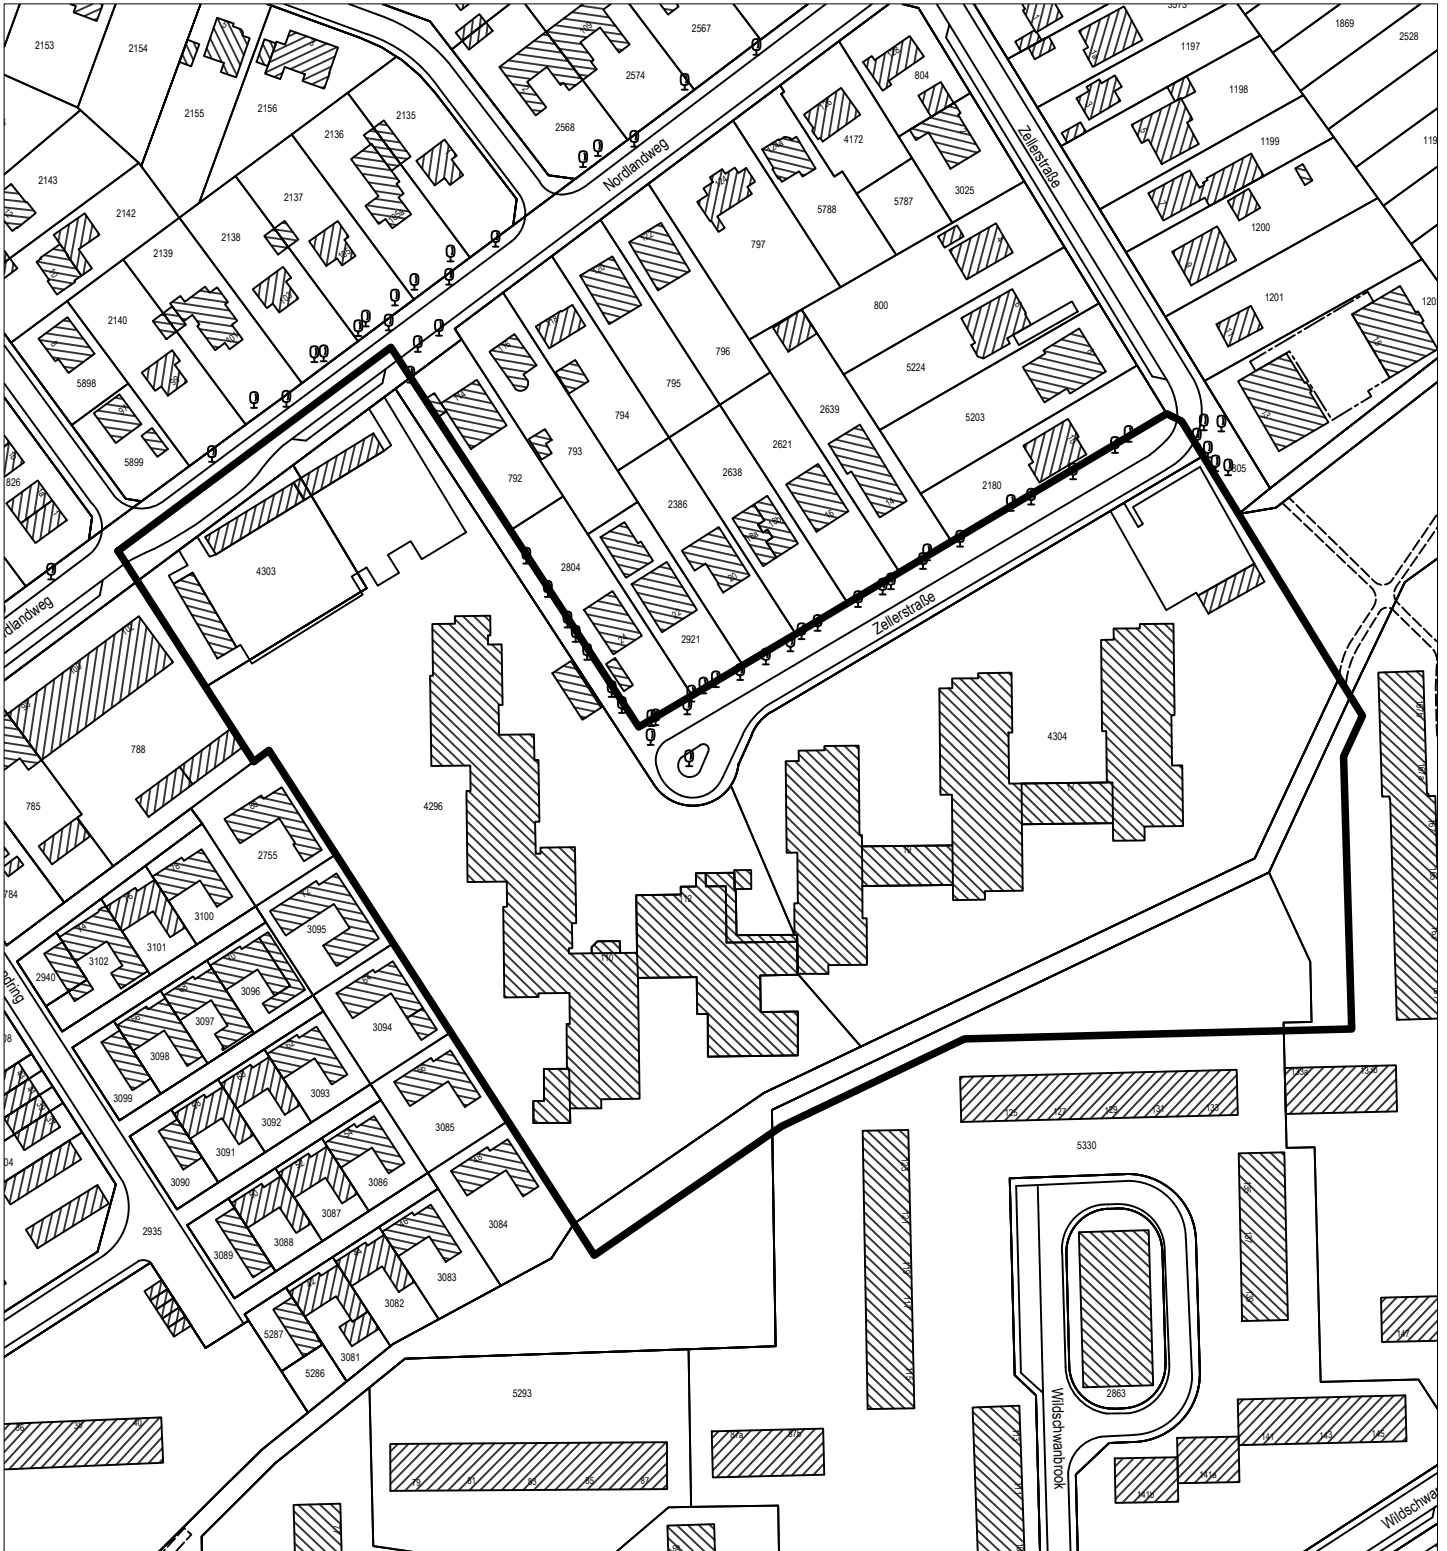

Plangebiet des vorhabenbezogenen
Bebauungsplanverfahrens Rahlstedt 138

M 1 : 2000