


Einleitung eines vorhabenbezogenen Bebauungsplanverfahrens: Rahlstedt 137

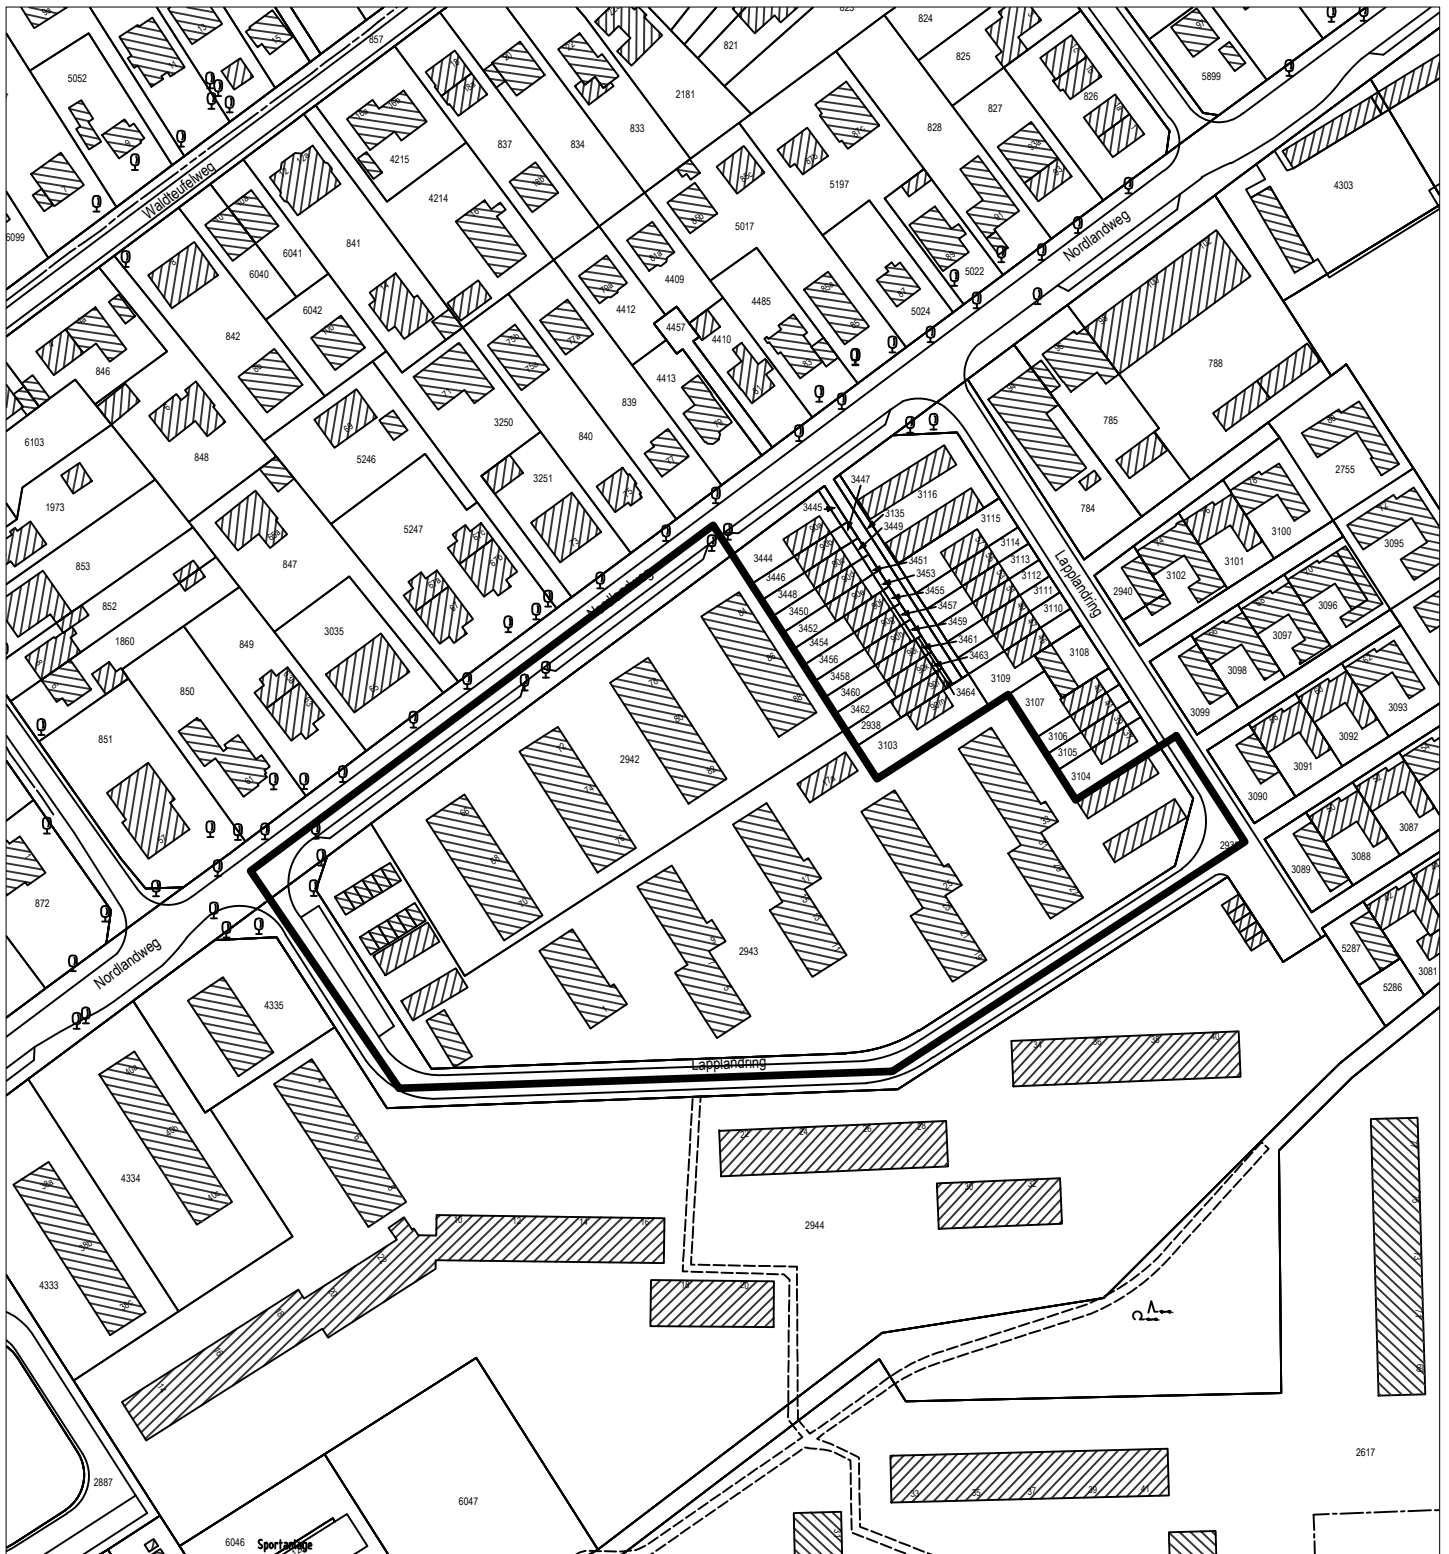

Plangebiet des vorhabenbezogenen
Bebauungsplanverfahrens Rahlstedt 137

M 1 : 2000