

Pflege- und Entwicklungsplan Stadtpark Winterhude

Legende


Maßnahmen

Biotoptypenklassifizierung nach dem Biotoptypenschlüssel des Naturschutzamtes der Hamburger Umweltbehörde, Stand: 2009

- 1 Erarbeitung eines hydrologischen Gutachtens**
 - 1/1 Erarbeitung eines hydrologischen Gutachtens zur
 - 1/2 Grundlagenermittlung für drei Biotoptypen
 - 1/3 Erarbeitung eines hydrologischen Gutachtens zur Grundlagenermittlung für drei Biotoptypen
- 2 Künstliche Wassereinführung in den Ententeich**
 - 2/1 Prüfung der Auswirkungen der Wassereinführung in den Ententeich auf die Wasserstände in den Amphibienschutzbereichen
 - 2/2 regelmäßiges Monitoring der Wasserstände im Amphibienschutzbereich
 - 2/3 bedarfsgerechte Wassereinführung in den Ententeich: Wassereinführung beibehalten und ggf. erhöhen, Einleitungszeiten flexibel anpassen
- 3 Projekt Ökologie im Park**
 - 3/1 Pflege Amphibiengewässer: Ehrennächte unter fachkundiger Anleitung
 - 3/2 Pflegemaßnahmen Ententeich: Ehrennächte unter fachkundiger Anleitung
 - 3/3 Neophyten entfernen: Ehrennächte unter fachkundiger Anleitung und fachgerechte Entsorgung von Neophyten
 - 3/4 Anlegen und Pflege von Blühwiesen (teilweise mit vegetationsfreien Bereichen)
- 4 Bekämpfung von Neophyten durch Uferabgrabung**
 - 4/1 Uferabgrabung und fachgerechte Entsorgung des neophytenbelasteten Erdaushubs
 - 4/2 Entwicklung eines Röhrichtsaums
- 5 Besucherlenkung und Uferschutz Stadtparksee**
 - 5/1 Anbringen von Steinrändern an Uferbereichen mit Erosionsschäden
 - 5/2 Beheben von Erosionsschäden am Uferweg
 - 5/3 Ufersicherung durch Ergänzung von Stauden inkl. temporärer Schutzzaun
 - 5/4 abschnittsweise Pflanzung von Röhrichtseinen, Ergänzung des bestehenden Röhrichtstreifens inkl. temporärer Schutzzaun
- 6 Pflanzung und Pflege von bestäuberfreundlichen Stauden**
 - 6/1 Pflanzung von bestäuberfreundlichen Stauden (Planetariumsasse, Dianagarten)
- 7 Pflege von Blühflächen und Stauden**
 - 7/1 Pflege von bestäuberfreundlichen Stauden (Planetariumsasse, Dianagarten)
- 8 Biodiversitätsfördernde Grünflächenpflege**
 - 8/1 Anpassung des Mahdregimes auf Rasenflächen
- 9 schonende Naturverjüngung und Belassen von Totholz**
 - 9/1 Schonende Naturverjüngung
 - 9/2 Nachpflanzung von Gehölzen (Bäume und Sträucher)
 - 9/3 Zurückdrängen von Ahorn-Aufwuchs
 - 9/4 Erhalt von Altbäumen und Erhöhung des Totholzanteils
- 10 Anlegen eines Schattensaums auf der Lichtung im Sierichschen Gehölz**
 - 10/1 Anlage eines Schattensaums (Mahd und Bodenvorbereitung, Entfernung von Neophyten)
 - 10/2 Anlegen eines artenreichen Landschaftsrasens
 - 10/3 Aufstellen einer Bank
- 13 Wegesystem im Sierichschen Gehölz**
 - 13/1 Unterhaltung der Hauptwege auf einer Breite von 5-7m
 - 13/2 Unterhaltung der Nebewege auf eine Breite von 2,5-3m begrenzten
 - 13/3 Nebenwege: alternierende Bepflanzung der Wegränder mit Gehölzen (Sträucher und Bäume) sowie Pflege der Bepflanzung
 - 13/4 Bepflanzung von Wegkreuzungen zur Verengung von Eingängen zu Nebenwegen sowie Pflege der Bepflanzung
 - 13/5 Blockieren von Eckabkürzungen, Pflege und Instandhaltung der Blockaden
 - 13/6 Blockierung von Trampelpfaden, Pflege und Instandhaltung der Blockaden
 - 13/7 Auftragen von Rindenmulch und Verkehrssicherung von zwei Trampelpfaden
 - Keine Maßnahmen geplant
- 14 Verkehrsberuhigung der Otto-Wels-Straße**
 - 14/1 Ergänzung eines Zebrastreifens
 - 14/2 kurzfristig: Sperrung der Otto-Wels-Straße an Wochenenden für den Durchgangsverkehr, Beibehaltung des Buslinienverkehrs
 - 14/3 mittelfristig: Verengung des Straßenraums, Ausweisung von zwei Fußwegen zu den Parkplätzen
 - 14/4 Langfristig: vollständige Schließung der Otto-Wels-Straße für den Durchgangsverkehr
- 16 Qualifizierung des vorhandenen Hundeauslaufbereichs**
 - 16/1 vorhandenen Zaun zur Vergrößerung des Auslaufs versetzen
 - 16/2 zusätzlich benötigte Zaunlänge zur Vergrößerung des Auslaufs
 - 16/3 Aufstellen von drei Bänken
 - 16/4 Hundespielmöglichkeiten aufstellen (z.B. Baumstämme, Rampe)
- 17 Besucherinformation zu Naturerlebnis und ökologischen Themen**
 - 17/1 Beschilderung von störungsrelevanten Zonen und am nordöstlichen Ufer des Stadtparksees
- 18 Kontrolle und Instandsetzung der Schilder im Stadtpark**
 - 18/1 Reinigung und Instandhaltung der Schilder im Stadtpark

Zusatzangaben

- 1 Vorrangigkeit der Maßnahme
- Verlieftungsgebiet
- Flurstücksgränze
- § geschützter Biotop nach §28 HmbNatSchG

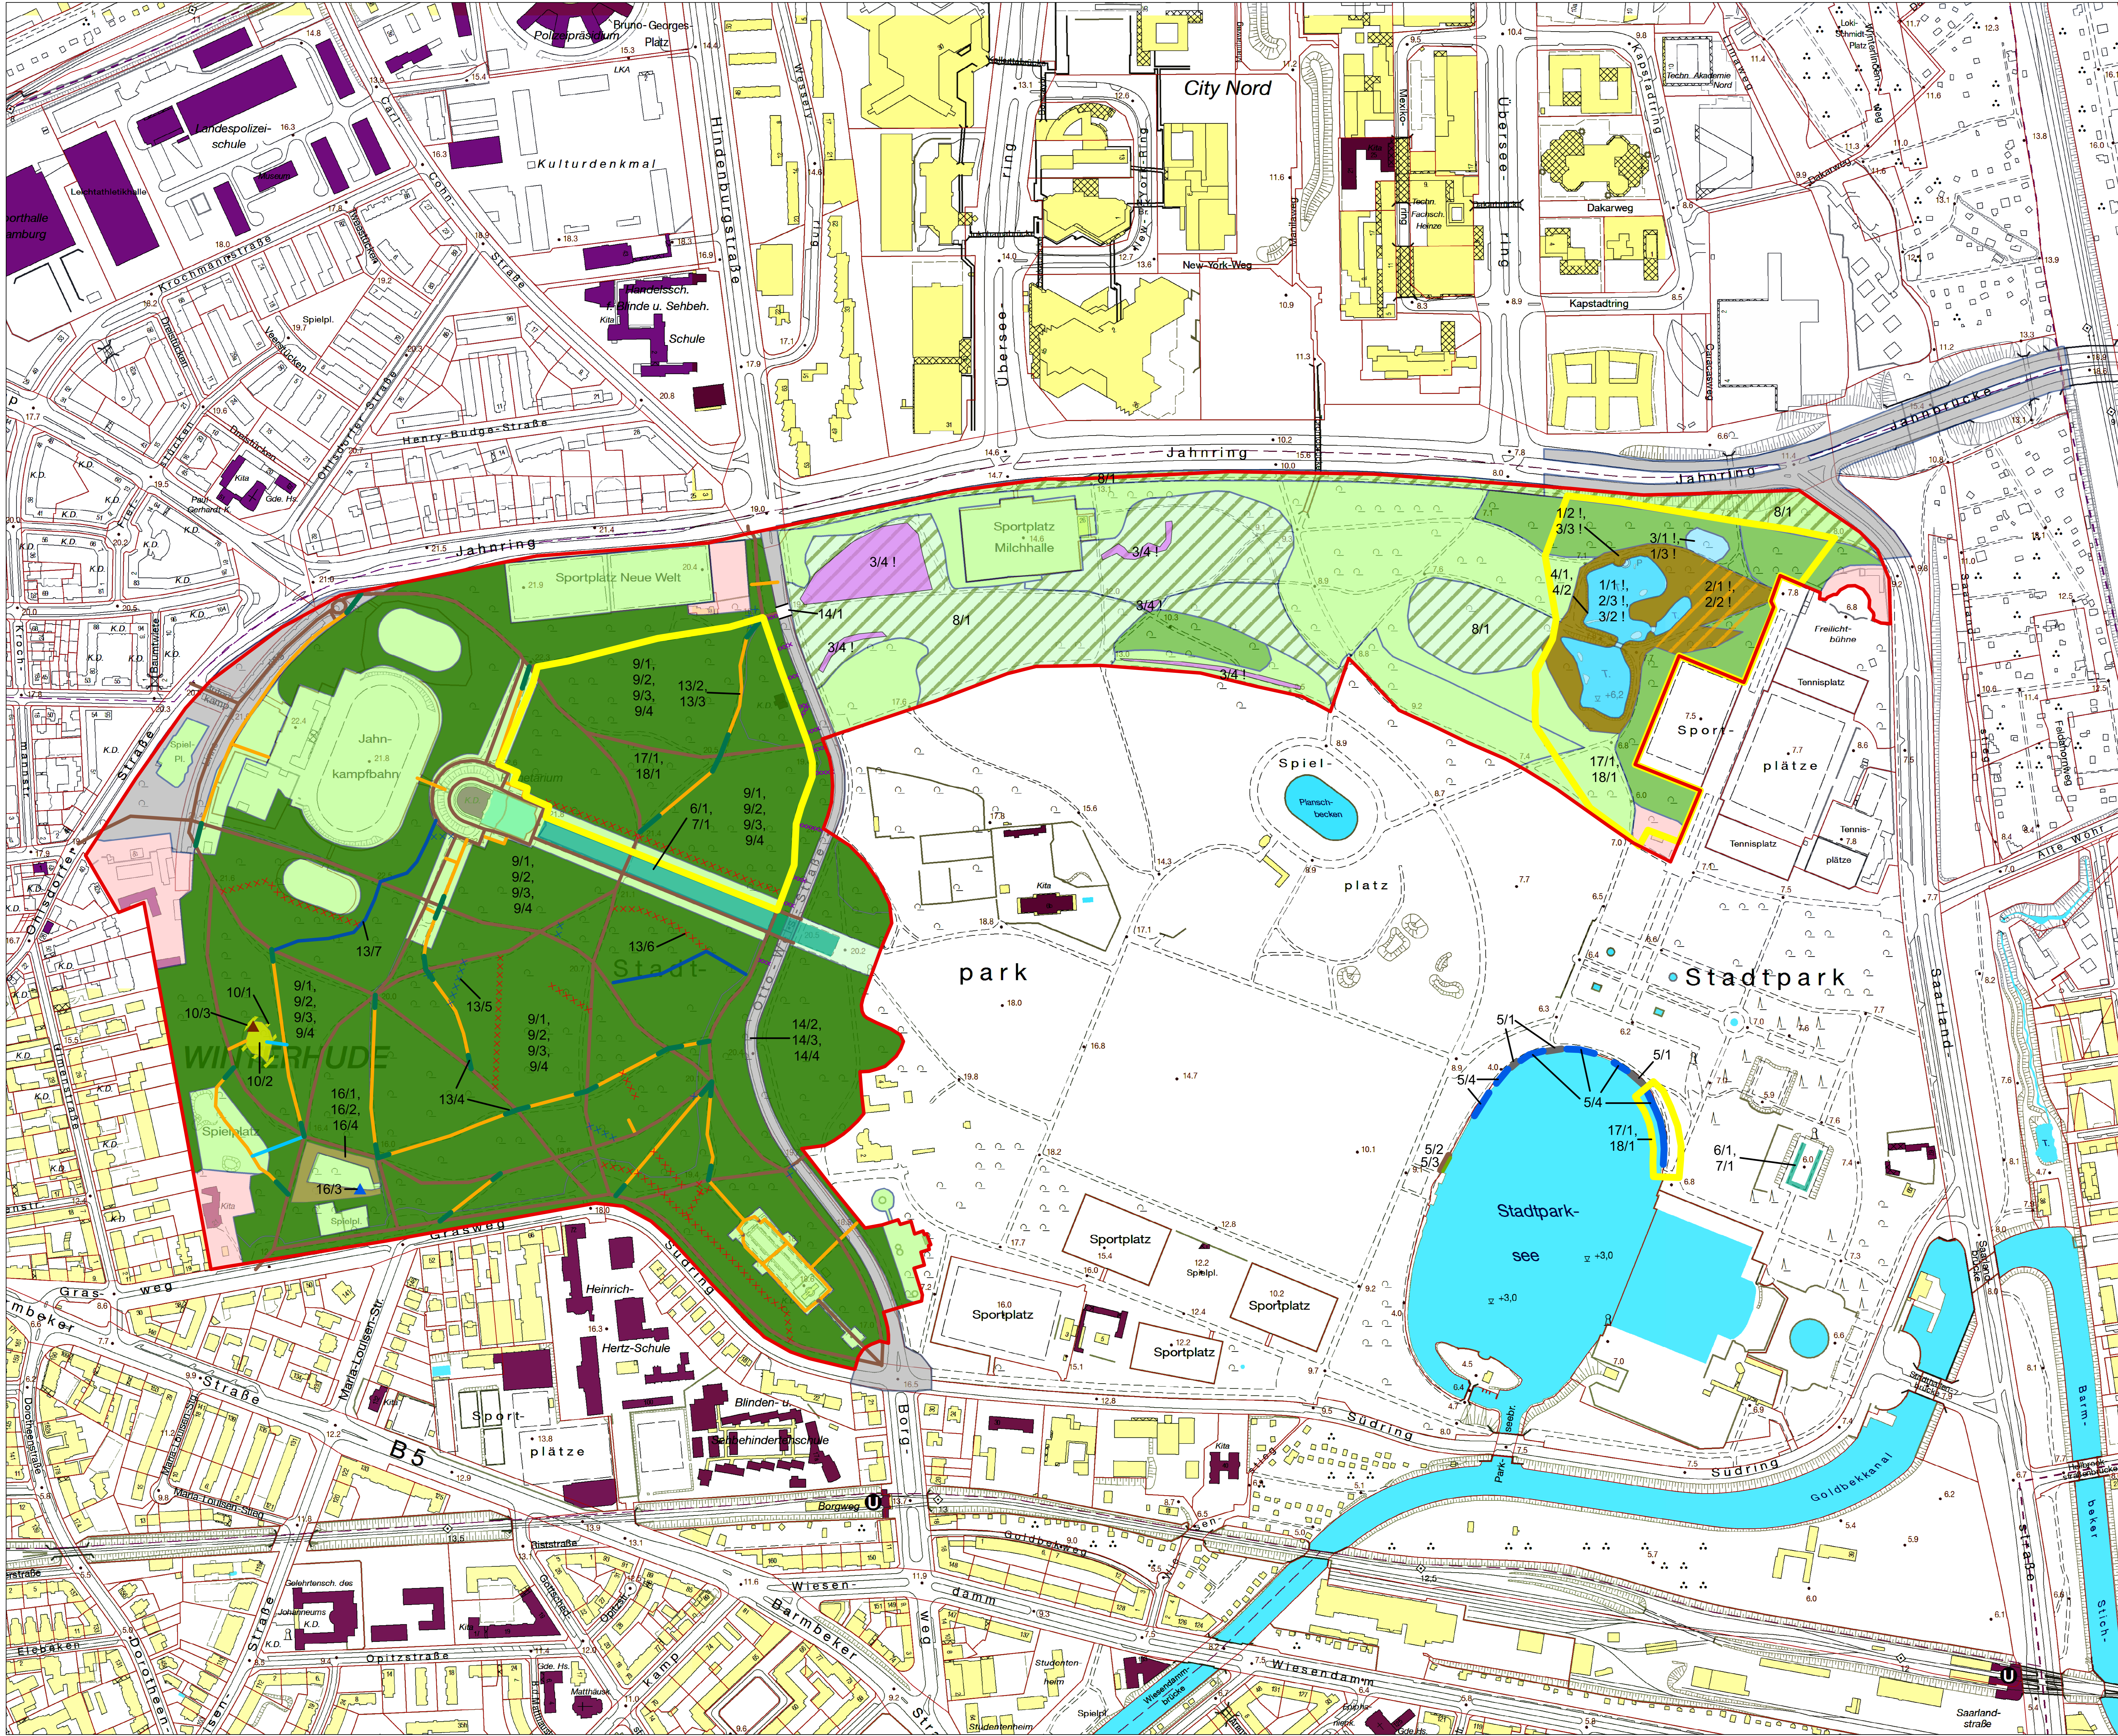

Kartengrundlage:
DGK Rastraster:
Verkehrsweg-Strichplan der Freien und Hansestadt Hamburg
Landschaftsform- und Vermessung

NATÜRLICH HAMBURG!
chance.natur
NATURSCHUTZAMT

Karte Nr. 3
Maßstab:
1:2.000

Projekt: Pflege- und Entwicklungsplan Stadtpark Winterhude
Planinhalt: Maßnahmen

Freie und Hansestadt Hamburg
Behörde für Umwelt, Klima, Energie und Agrarwirtschaft
- Amt für Naturschutz, Grünplanung und Bodenschutz -

Datum: 16.11.2020
Dauer: 3, 8/9, 20/201/001