
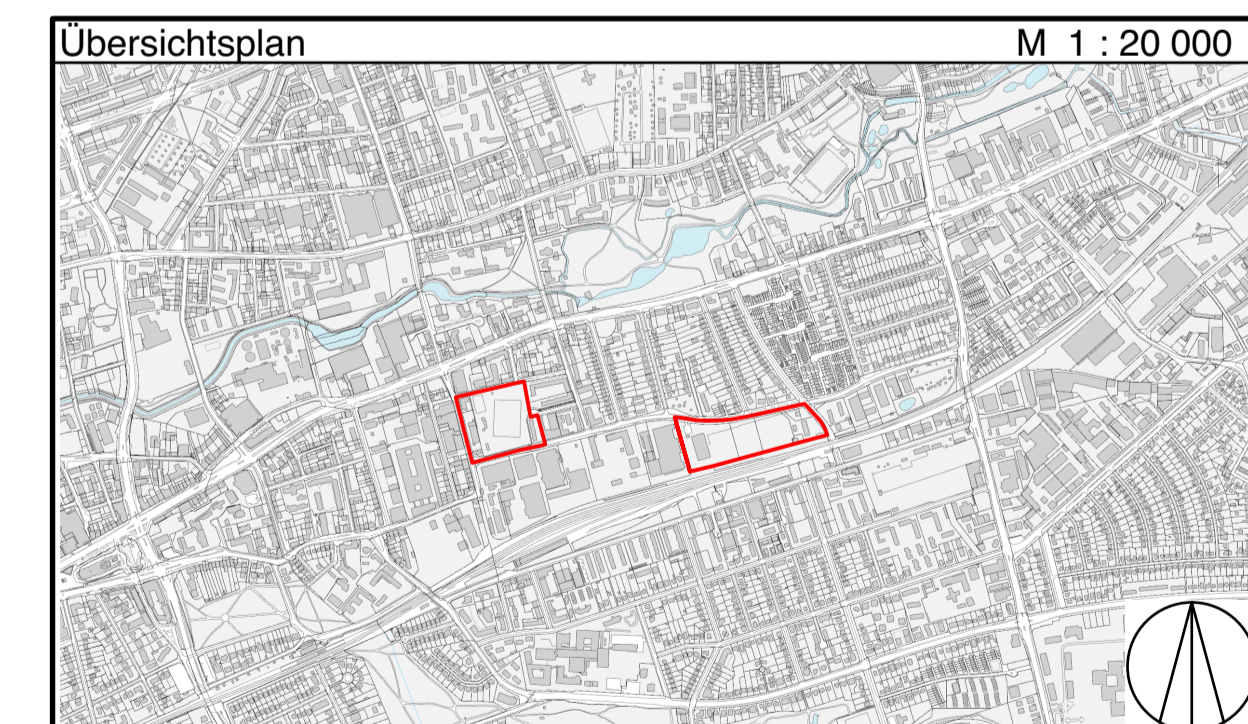
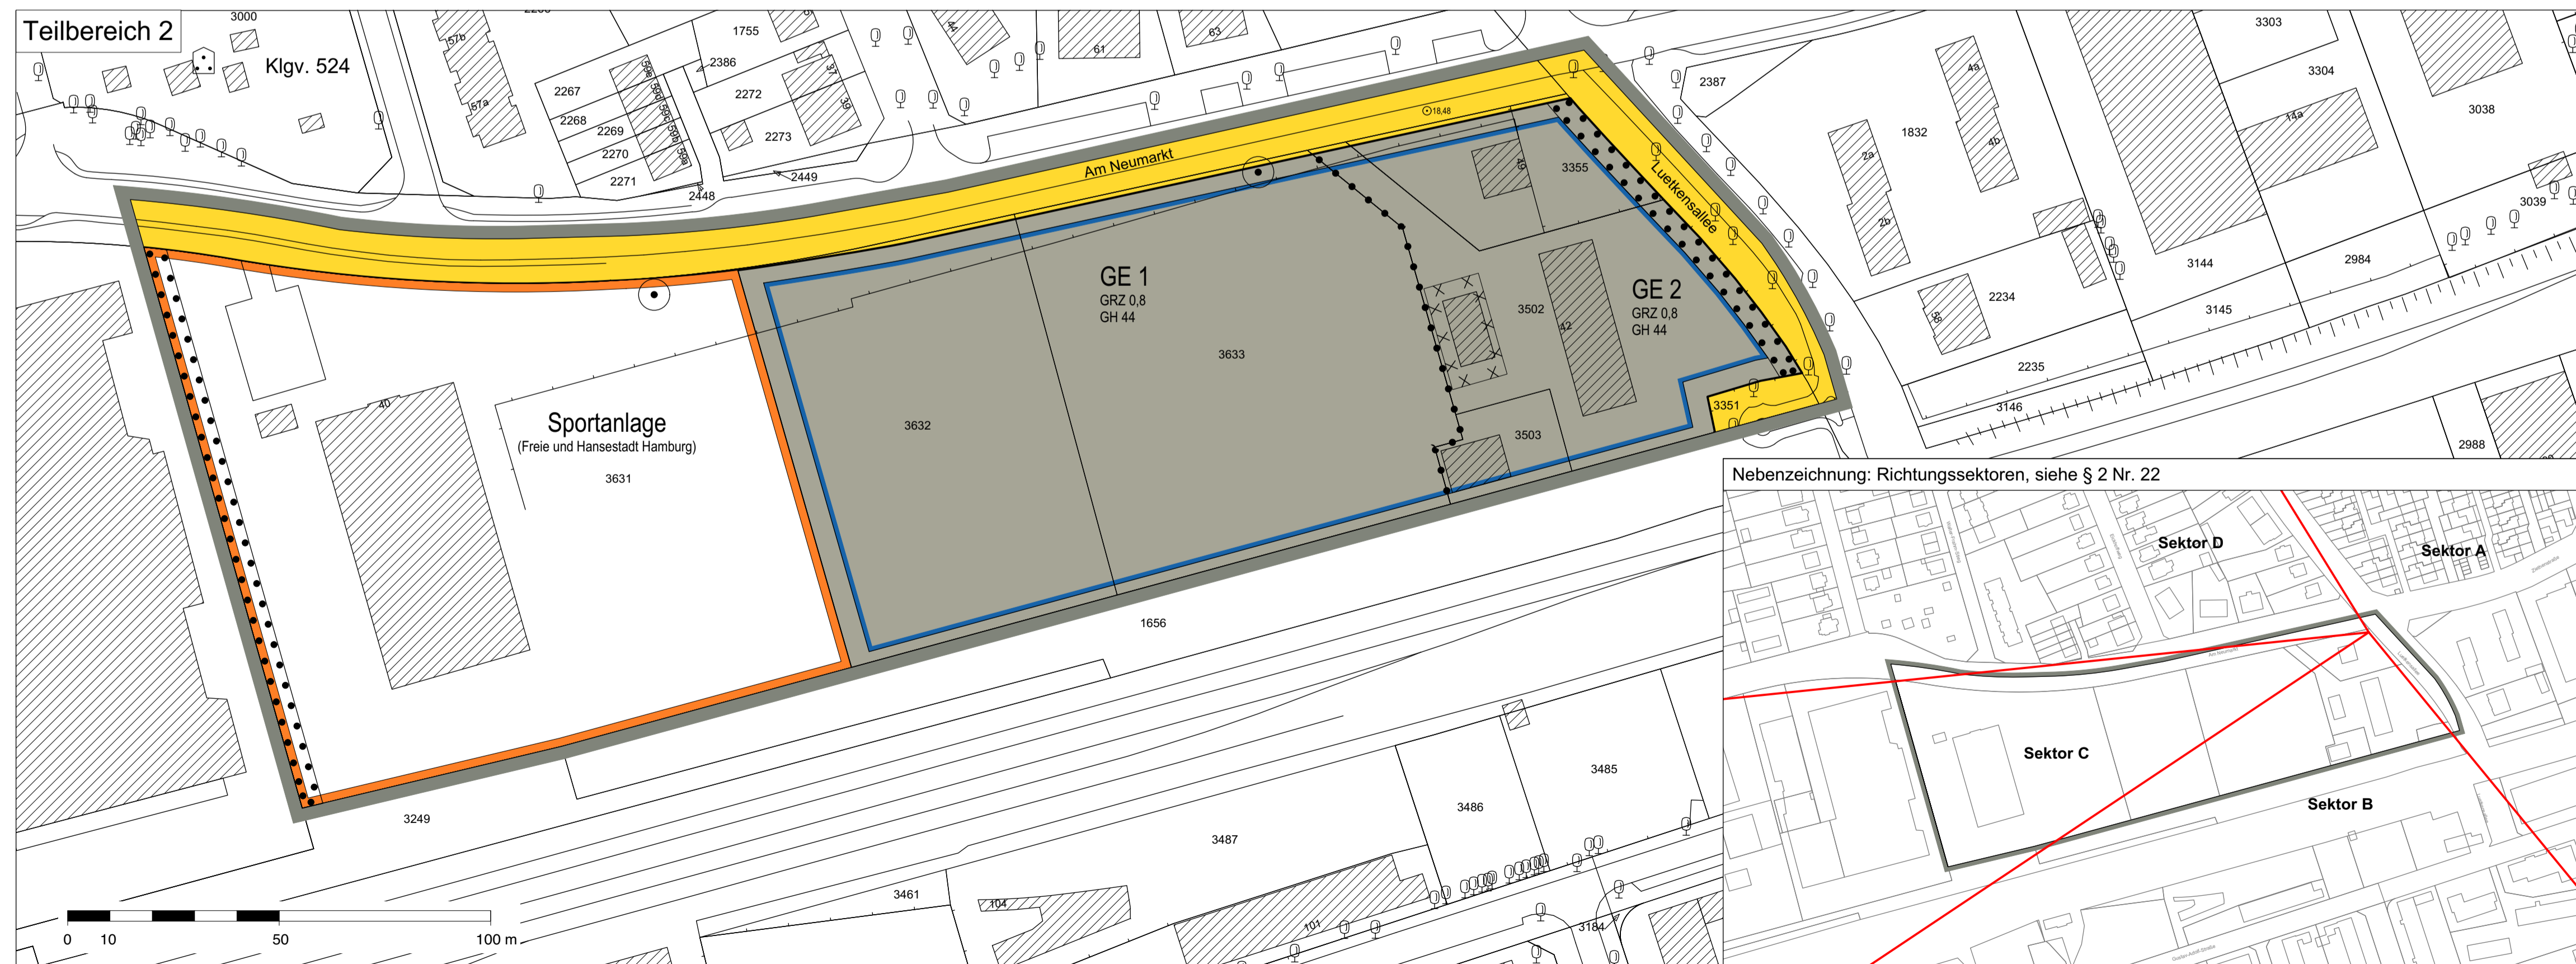


Bebauungsplan-Entwurf Wandsbek 83

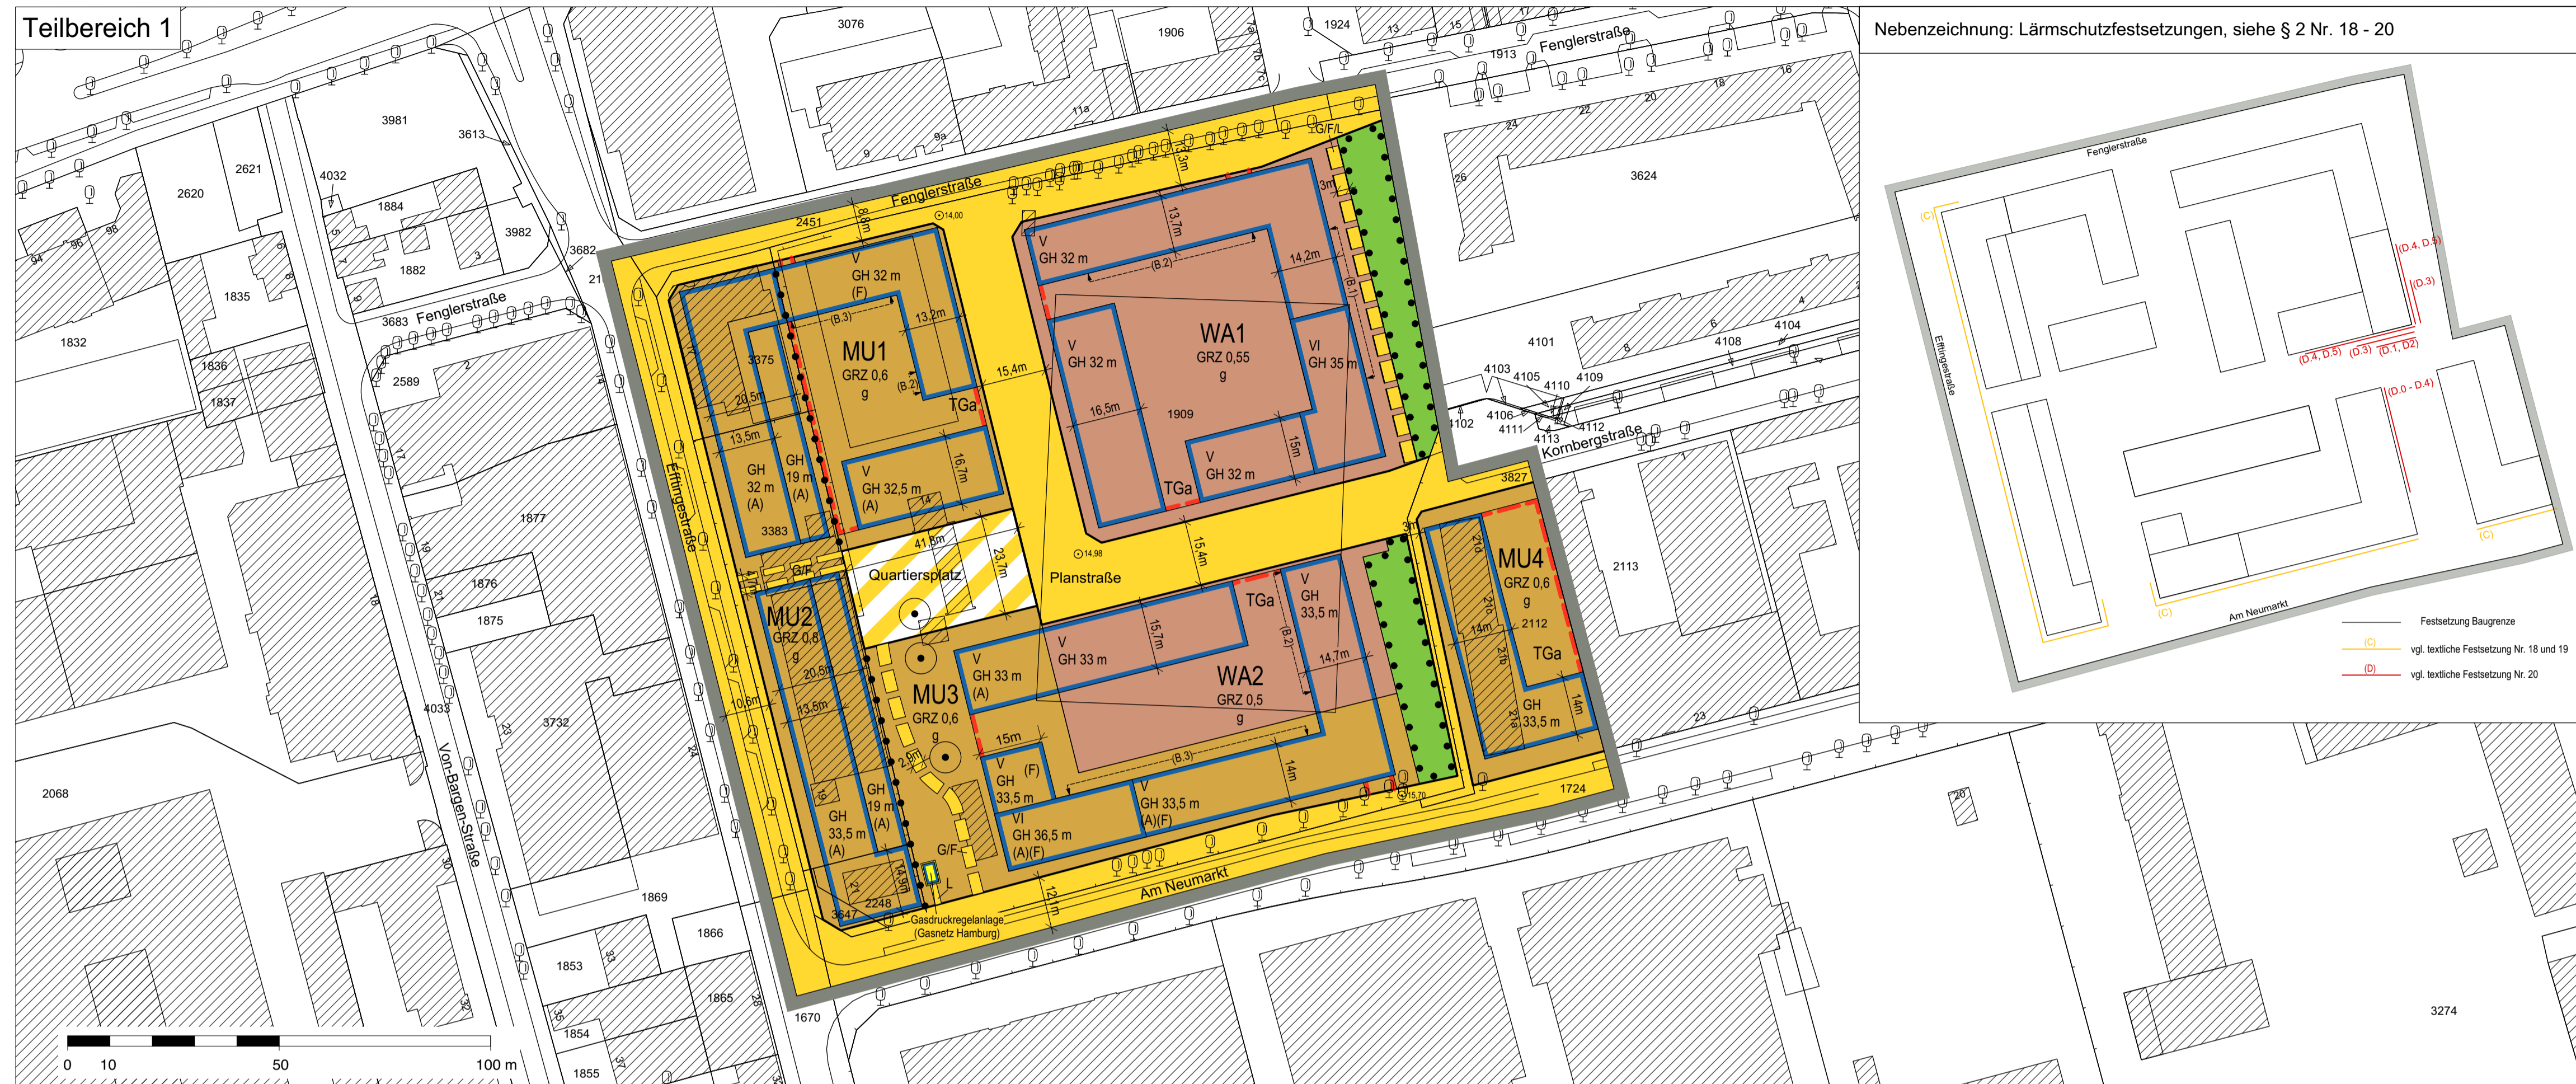

FREIE UND HANSESTADT HAMBURG

Bebauungsplan-Entwurf Wandsbek 83
Öffentliche Auslegung, Stand: August 2021

Maßstab 1 : 1000 (im Original)

Bezirk Wandsbek Ortsteil 508