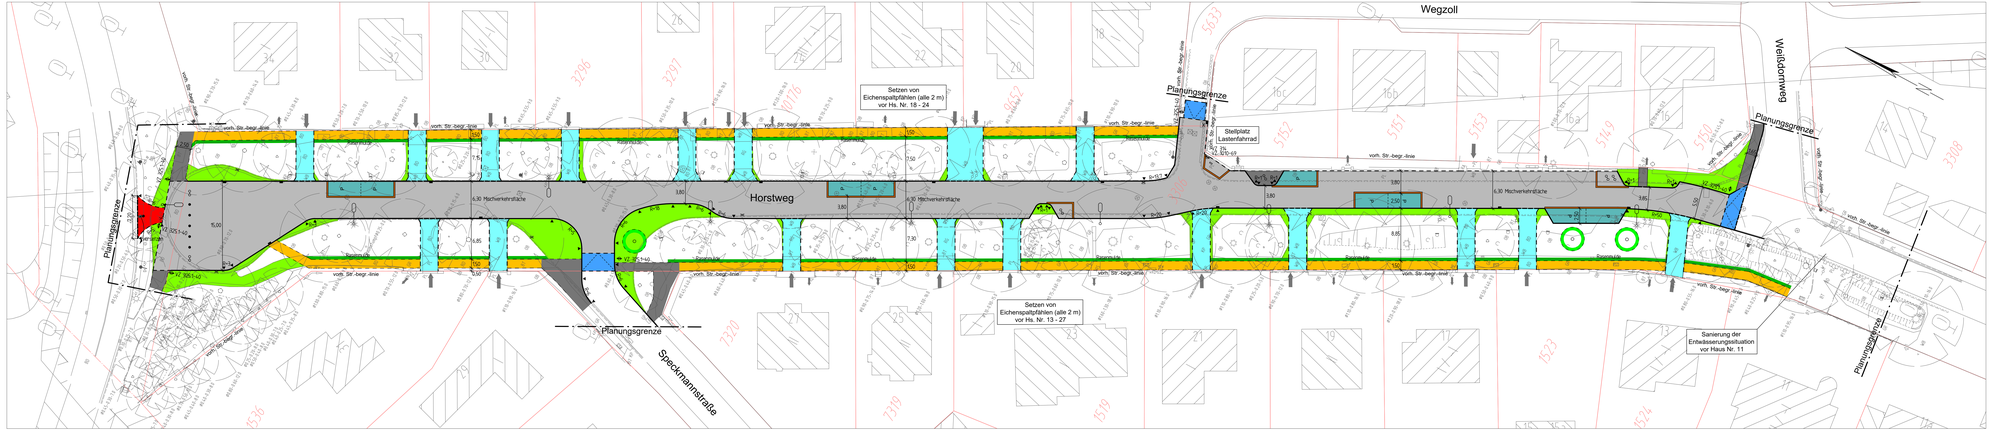
Wegzoll
Weißdornweg
Horstweg
Spaeckmannstraße
Planungsgrenze
Stellplatz Lastenfahrrad
6,30 Mischverkehrsfläche
vorh. Str.-begr.-linie
