



# Querschnitt Lademannbogen

Schnitt A-A

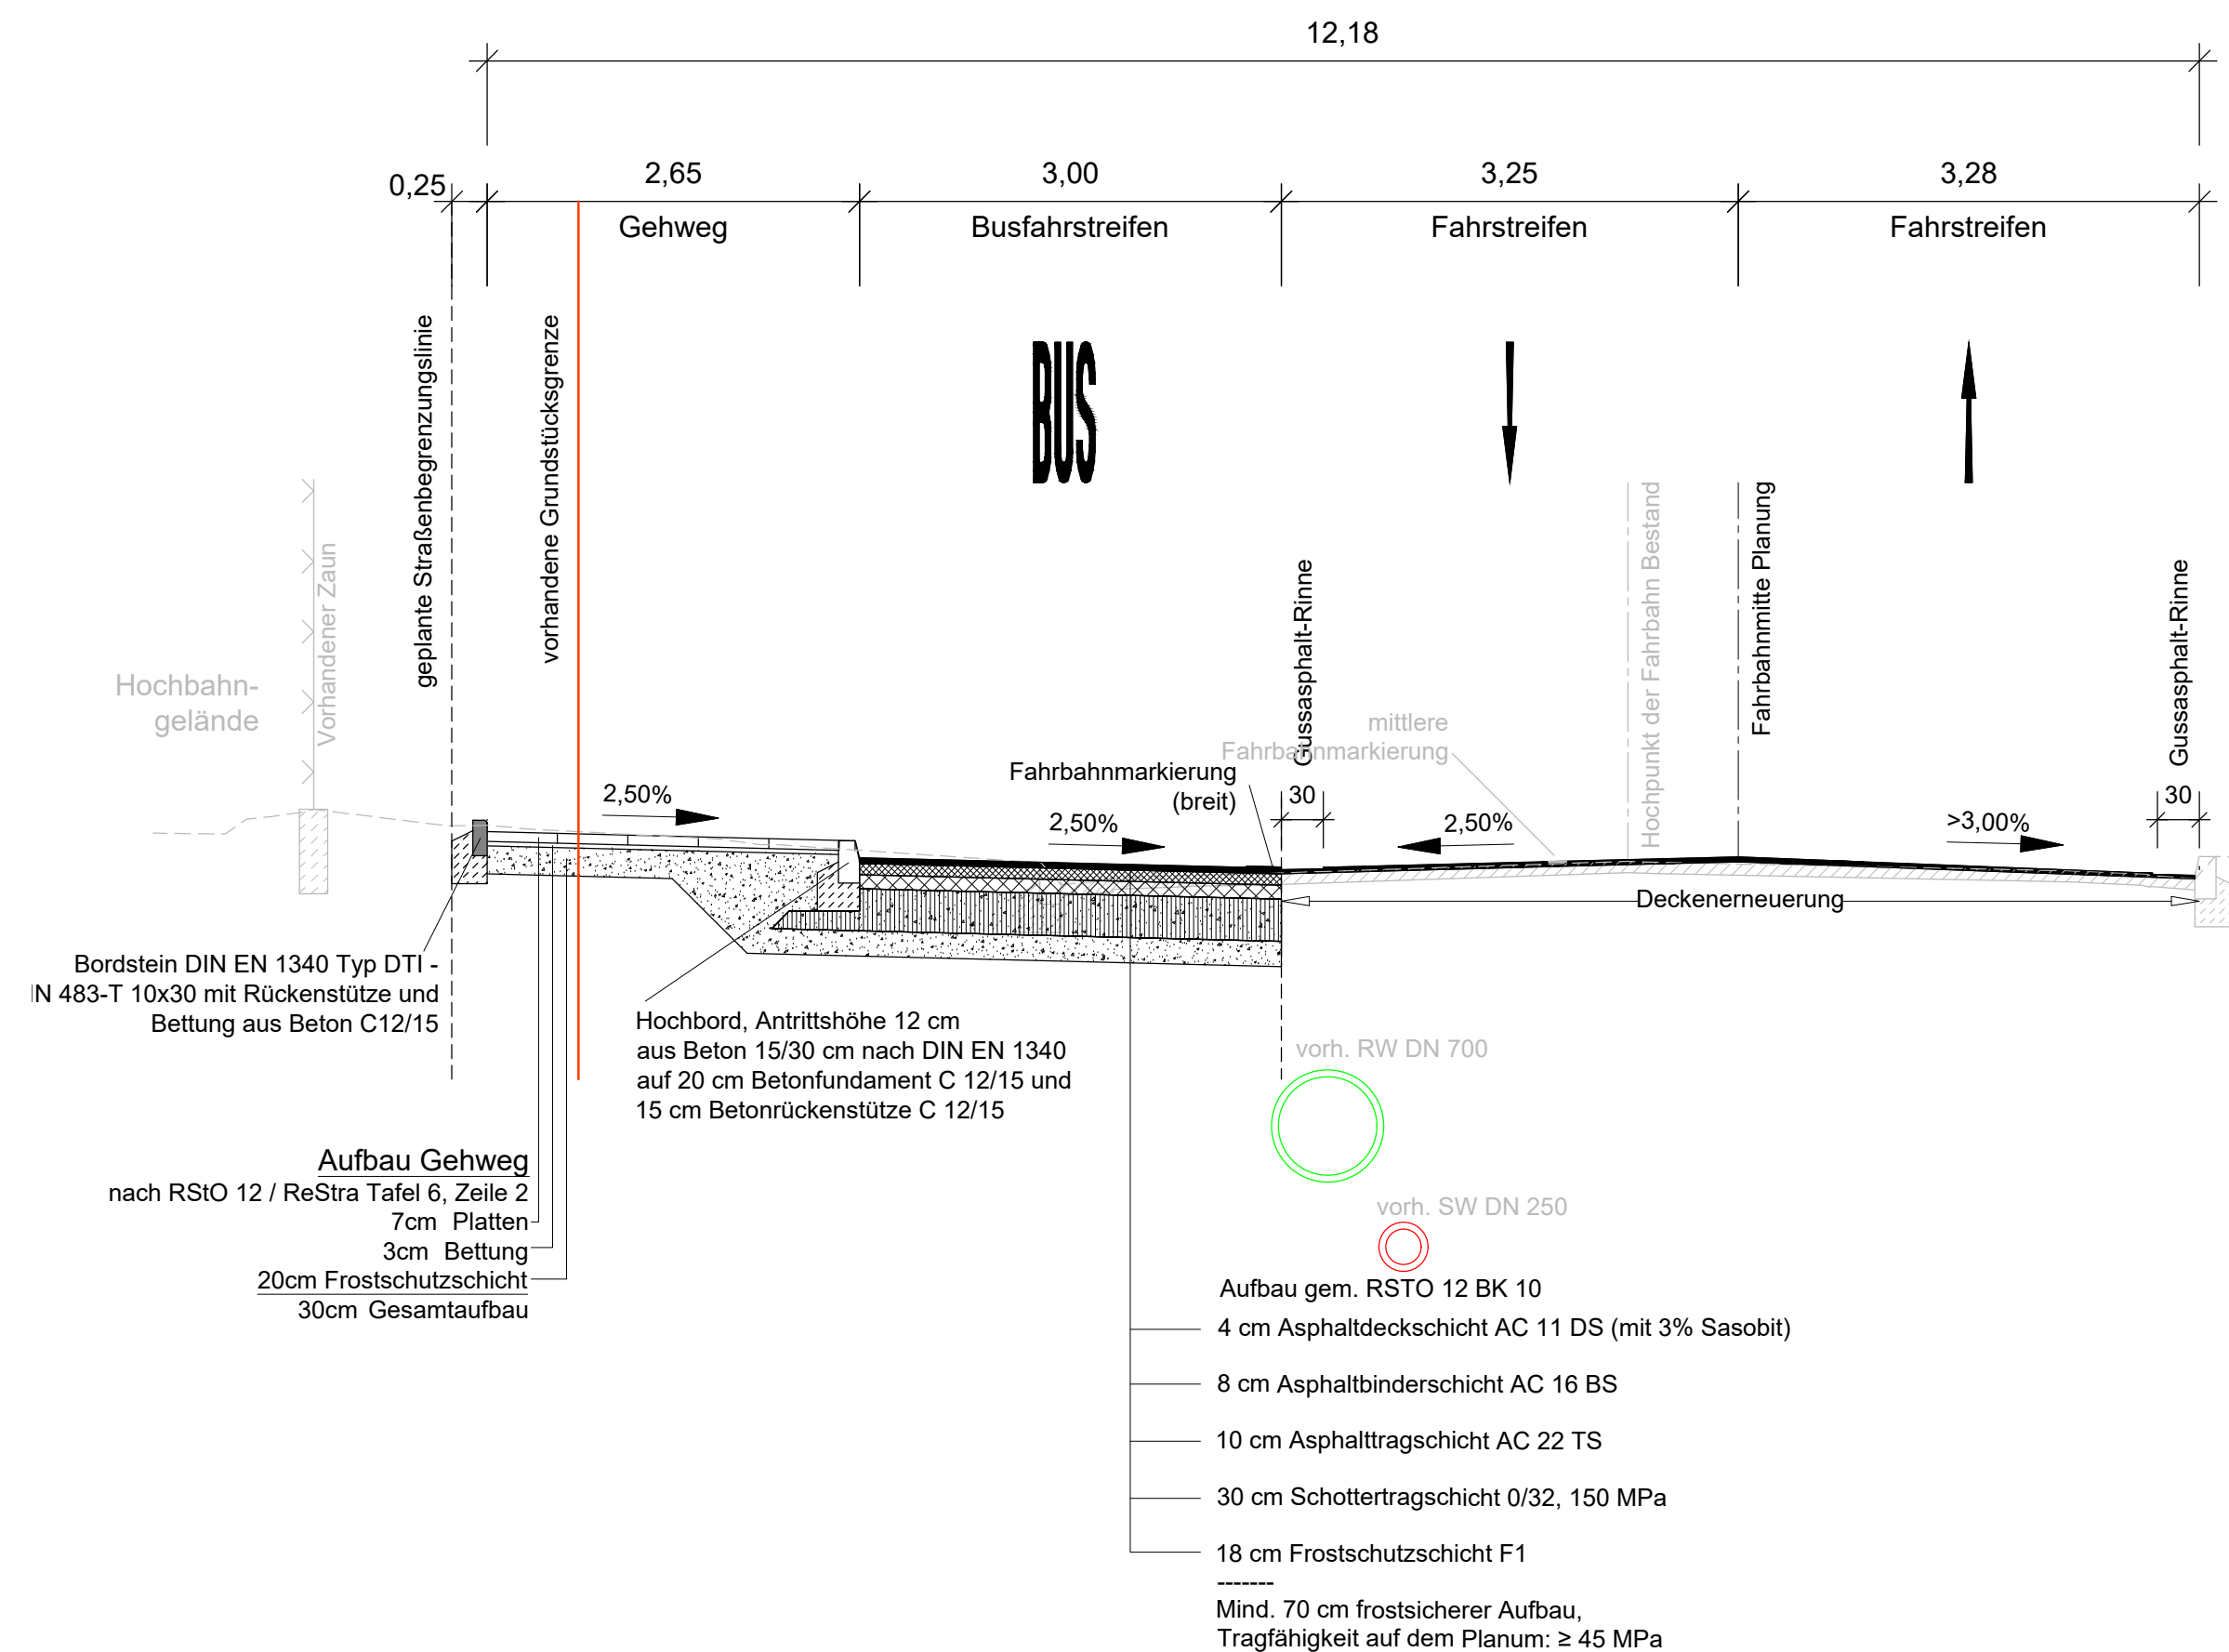

# Detailschnitt im Baumbereich

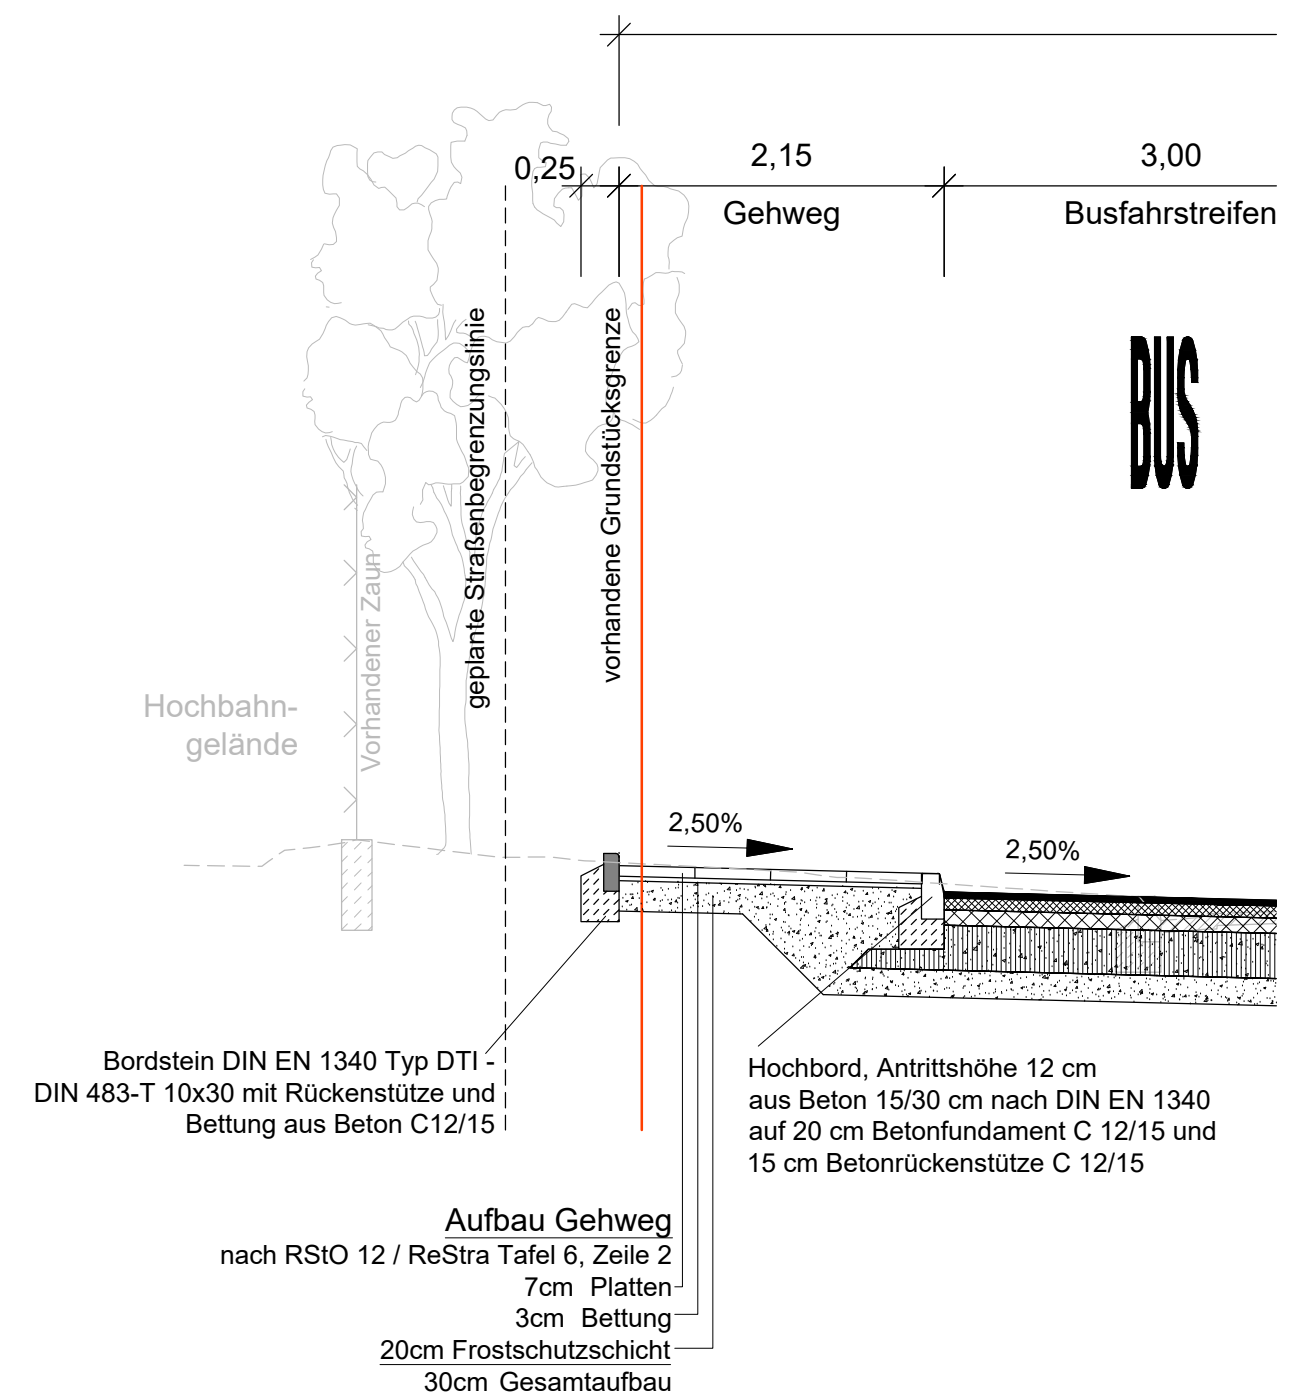

Index	Änderungen und Ergänzungen	Bearbeitet (Name)	Leit- / Kurzzeichen und Unterschrift	Datum

IPROconsult GmbH  
Winterhuder Weg 82  
22085 Hamburg  
+49 40 2880 72 180  
www.iproconsult.com

**IPROconsult**

Bedarsträger: **Freie und Hansestadt Hamburg**  
Bezirksamt Wandsbek  
Dezernat Wirtschaft, Bauen und Umwelt  
Fachamt Management des öffentlichen Raumes  
Fachbereich Straßen

Realisierungsträger: **Hamburger Hochbahn AG**  
Steinstraße 20  
20095 Hamburg  
Tel. 3288-0

Baumaßnahme: **AUSFÄDELUNGSSPUR FÜR BUSBETRIEBSHOF HUMMELSBÜTTEL ZUFAHRT LADEMANNBOGEN 20 - 029**

Datum: 22.06.2021  
Bearbeitet: \_\_\_\_\_  
Unterschrift, Projektleiter / Sachbearbeiter

Datum: 29.06.2021  
Fachtechnisch geprüft: \_\_\_\_\_  
Unterschrift, Abschnittsleiter

Planinhalt: **Querschnitt Lademannbogen Schnitt A-A / Blatt 01**

Datum: 30.06.2021  
Aufgestellt: \_\_\_\_\_  
Unterschrift, Abteilungsleiter

Zeichnung Nr.: 4G (009) 722/0001  
Maßstab: 1:50

Datum: \_\_\_\_\_  
Geprüft: \_\_\_\_\_  
Unterschrift, Technische Aufsicht

Datum: \_\_\_\_\_  
Freigegeben: \_\_\_\_\_  
Unterschrift