


# Bestandsquerschnitt A-A mit Planung

Haus-Nr. 119  
(Elbwerkstätten)

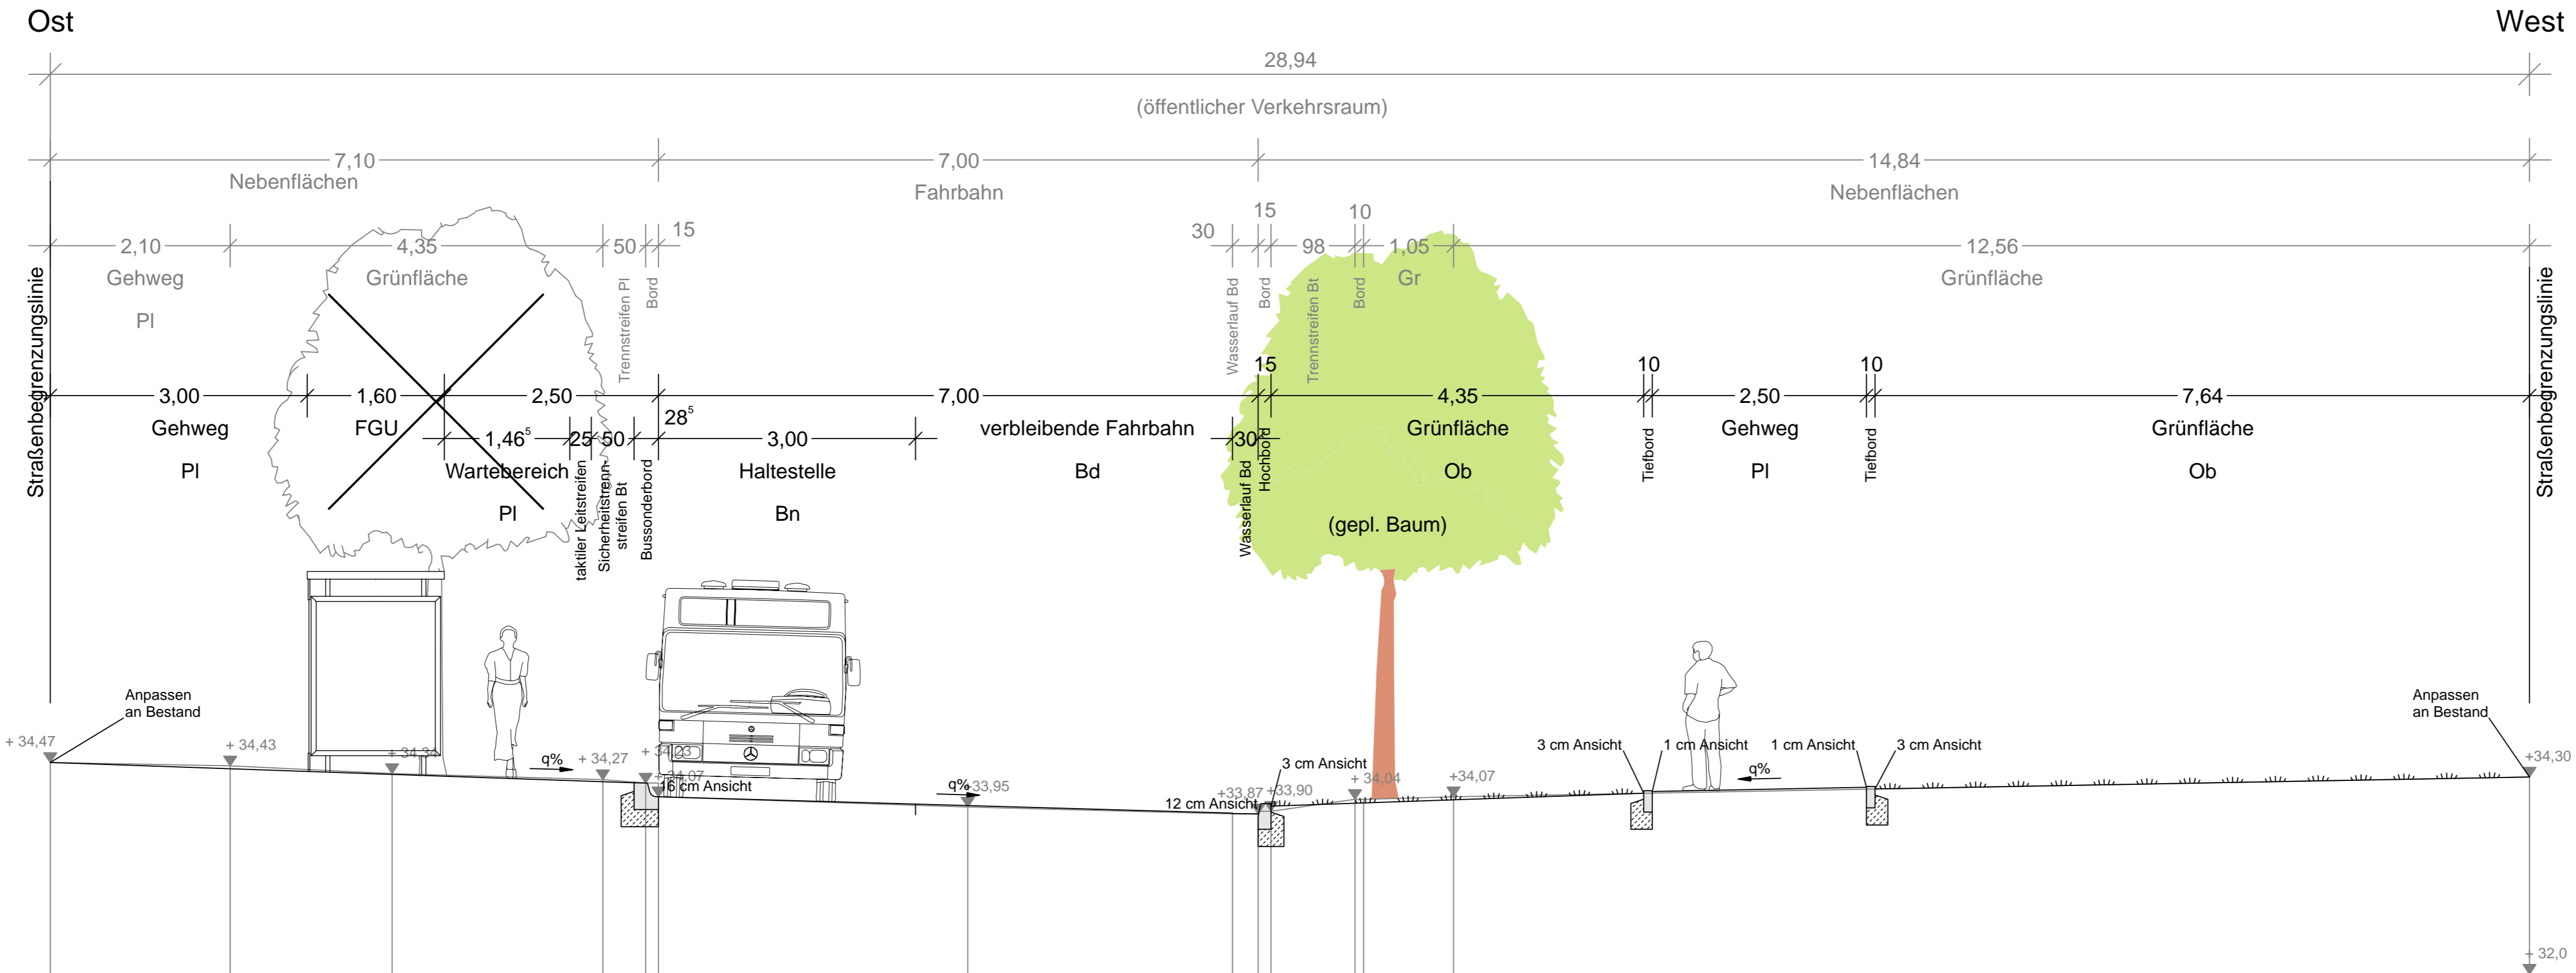

Index	Änderungen und Ergänzungen	Bearbeitet (Name)	Leit- / Kurzzeichen und Unterschrift	Datum

Bedarfsträger: **Freie und Hansestadt Hamburg**  
 Bezirksamt Wandsbek  
 Dezernat Wirtschaft, Bauen und Umwelt  
 Fachamt Management des öffentlichen Raumes  
 Fachbereich Straßen

Realisierungsträger: **Freie und Hansestadt Hamburg**  
 Bezirksamt Wandsbek  
 Dezernat Wirtschaft, Bauen und Umwelt  
 Fachamt Management des öffentlichen Raumes  
 Fachbereich Straßen

Baumaßnahme: **Meiendorfer Mühlenweg**  
 Datum: 29.07.2021  
 Bearbeitet: MR 21-05, gez. [Signature]  
 Unterschrift, Projektleiter / Sachbearbeiter

Teilbaumaßnahme: **Straßenbau**  
 Datum: .....  
 Fachtechnisch geprüft: .....  
 Unterschrift, Abschnittsleiter

Planinhalt: **Bestandsquerschnitt A-A mit Planung**  
 Datum: .....  
 Aufgestellt: .....  
 Zeichnung Nr.: [Redacted] Maßstab: 1:50  
 Unterschrift, Abteilungsleiter

Datum: .....  
 Geprüft: .....  
 Unterschrift, Technische Aufsicht

Datum: .....  
 Freigegeben: .....  
 Unterschrift, Fachamtsleiter