
 


Bestandsquerschnitt B-B mit Planung

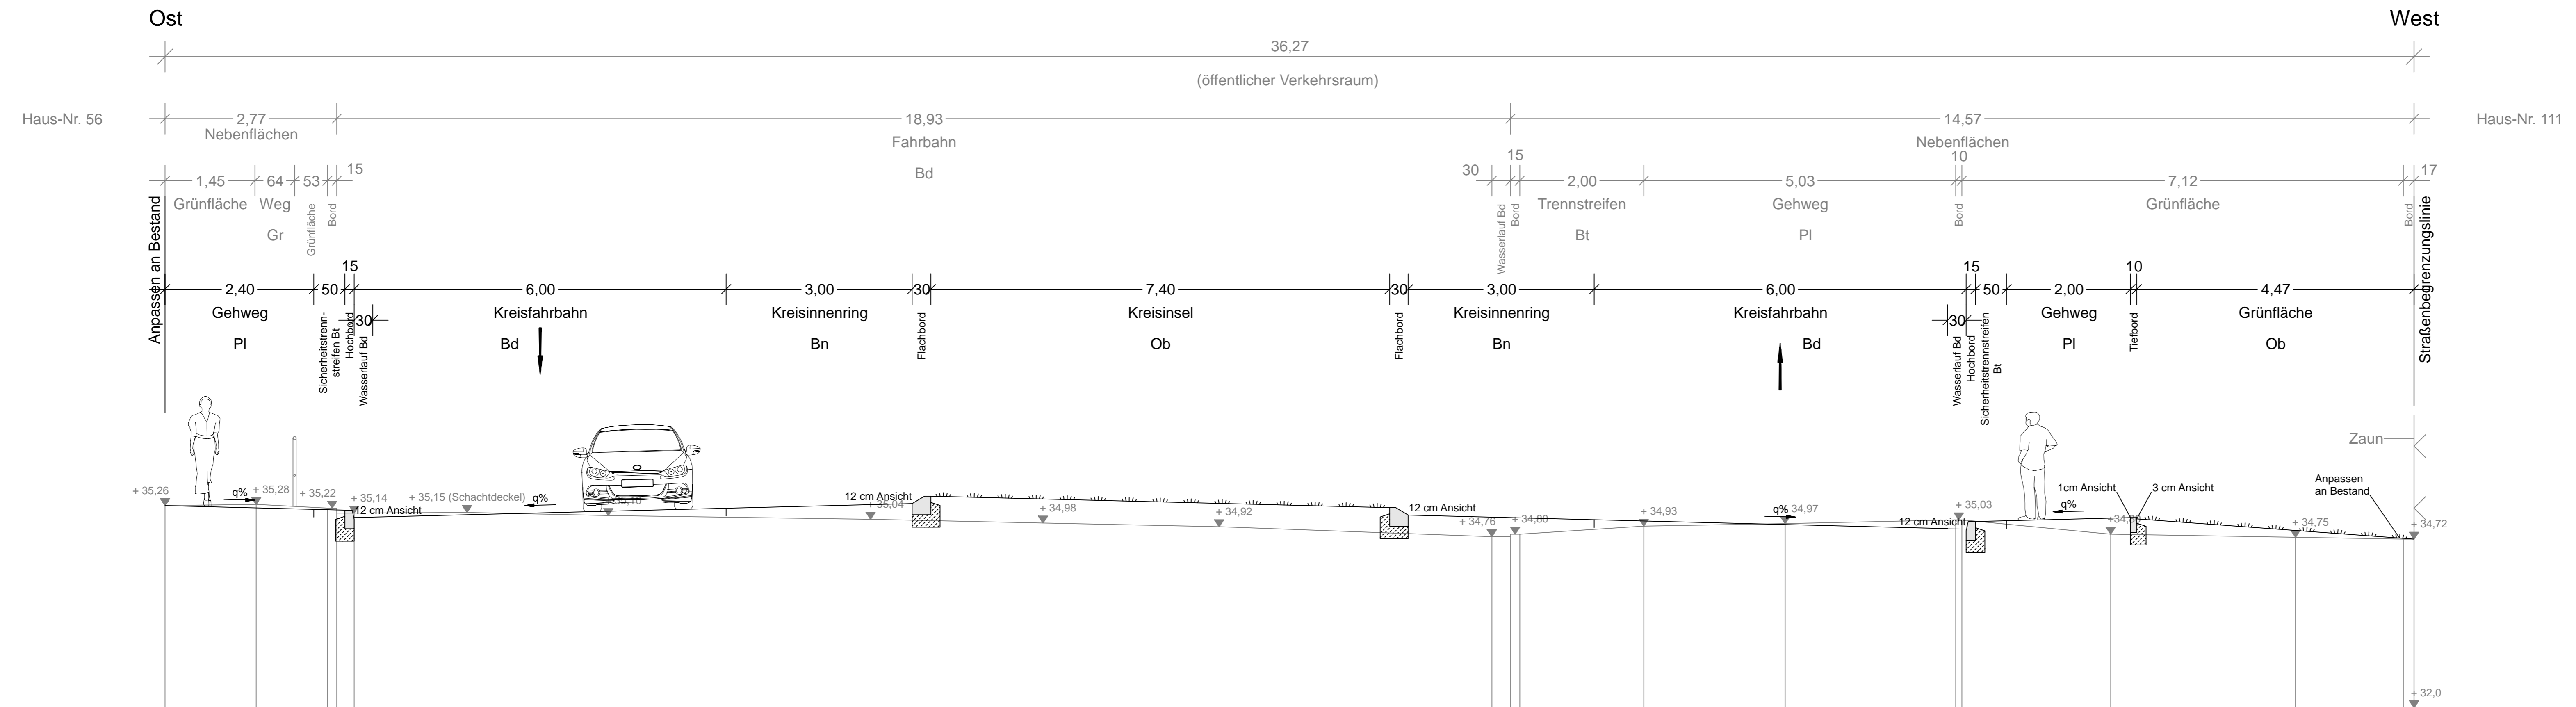

Index	Änderungen und Ergänzungen	Bearbeitet (Name)	Leit- / Kurzzeichen und Unterschrift	Datum

Bedarfssträger: **Freie und Hansestadt Hamburg**
 Bezirksamts Wandsbek
 Dezernat Wirtschaft, Bauen und Umwelt
 Fachamt Management des öffentlichen Raumes
 Fachbereich Straßen

Realisierungsträger: **Freie und Hansestadt Hamburg**
 Bezirksamts Wandsbek
 Dezernat Wirtschaft, Bauen und Umwelt
 Fachamt Management des öffentlichen Raumes
 Fachbereich Straßen

Baumaßnahme: Meisdorfer Mühlenweg
 Datum: 29.07.2021
 Bearbeitet: MR 21-05, gez. [Redacted]
 Unterschrift, Projektleiter / Sachbearbeiter

Teilbaumaßnahme: Straßenbau
 Datum:
 Fachtechnisch geprüft:
 Unterschrift, Abschnittsleiter

Planinhalt: Bestandsquerschnitt B-B mit Planung
 Datum:
 Aufgestellt:
 Zeichnung Nr. [Redacted] Maßstab: 1:50
 Unterschrift, Abteilungsleiter

Datum:
 Geprüft:
 Unterschrift, Technische Aufsicht

Datum:
 Freigegeben:
 Unterschrift, Fachamtsleiter