


Legende


Plangebietsgrenze	---	Fallschutzbelag	[Pattern]
Plangebietsgrenze BVW Fläche	---	Kies	[Pattern]
Bestand (Vermessungsplan)	---	Sand	[Pattern]
Baum Neupflanzung	[Symbol]	Schotter	[Pattern]
Baum Bestand	[Symbol]	Kunststoff schwarz eben / angebracht	[Pattern]
Baum Fällung	[Symbol]	Kunststoffbelag Sportplatz	[Pattern]
Sträucher	[Symbol]	Ausstattung	[Symbol]
Sträucher Bestand	[Symbol]	Abfallbehälter neu	[Symbol]
Sträucher Planung Extern	[Symbol]	Abfallbehälter Bestand	[Symbol]
Hauptweg	[Pattern]	Abfallbehälter Bestand versetzt	[Symbol]
Plaster oder Asphalt	[Pattern]	Mastleuchte neu	[Symbol]
Grand Flächen	[Pattern]	Mastleuchte Bestand versetzt	[Symbol]
50er Jahre Platten	[Pattern]	Bestandsleuchte	[Symbol]
Senatsplatten	[Pattern]	Betonbank mit/ohne Sitzauflage Holz	[Symbol]
Kleinsteinpflaster	[Pattern]	Holzbank	[Symbol]
Asphalt, schwarz	[Pattern]	Sitzhocker/Stuhl	[Symbol]
Stauden und Gräser	[Pattern]	Liegebank	[Symbol]
Wiesenfläche	[Pattern]	Tisch	[Symbol]
Rasenfläche	[Pattern]	Fahrradlender	[Symbol]
Pflanzflächen Bestand	[Pattern]	Spielgerät mit Fallschutzbereich	[Symbol]
Strauchflächen Bestand	[Pattern]	Höhen Bestand	54,50
Hecken	[Pattern]	Höhen Planung	57,75
		Blickbeziehung offen	[Symbol]

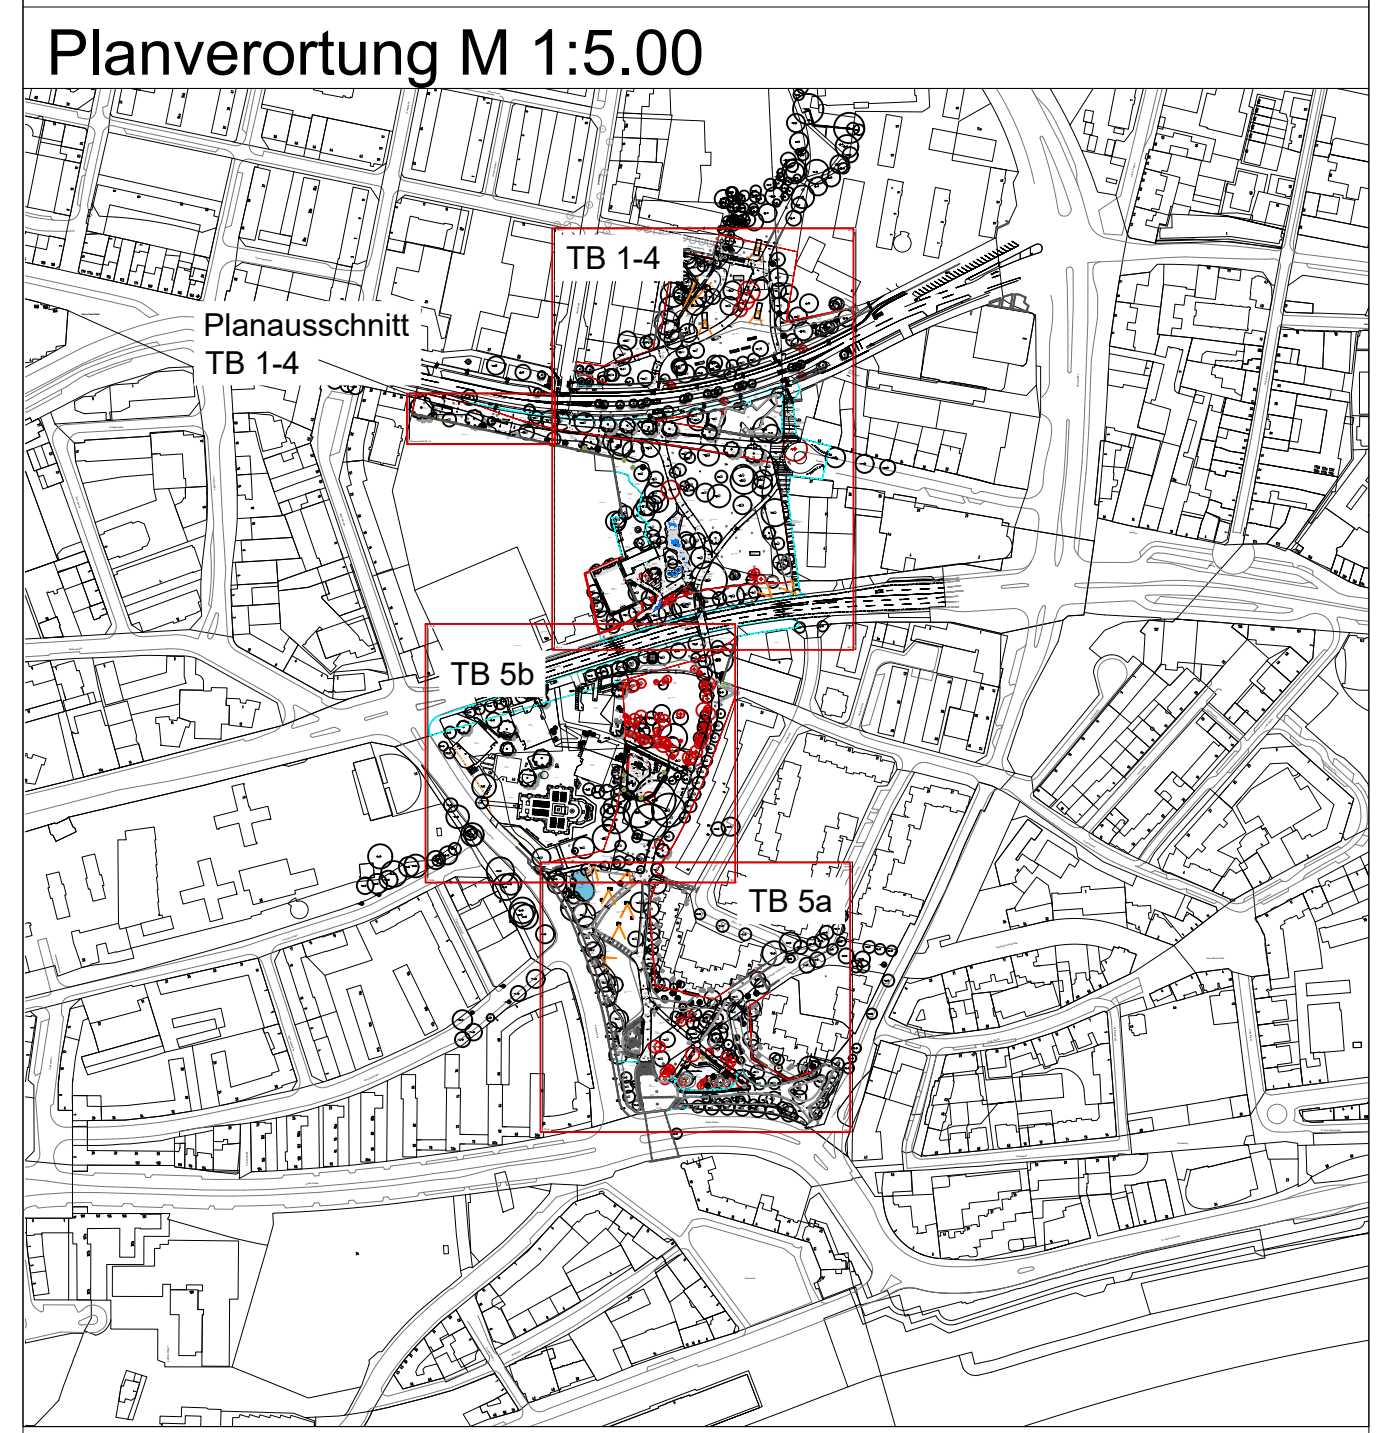

INDEX	BEMERKUNG	DATUM	NAME


GNA
Grünzug Neu Altona

PLANVIT	Lageplan TB 1 - 4 Vorplatz Bauspielplatz, Nobistor + südl. Abschnitt Walter-Möller Park		
PLANVIT	Lageplan		PROJEKTNR. 201701
BÜRO	Hansestadt Hamburg Bezirksamt Altona Fachamt Management des öffentlichen Raums Jessenstraße 1-3 22767 Hamburg Tel: 040-284 09 49-0 Fax: 040-284 09 49-29		REGIE BÜRO / DATUM
LANDWIRTSCHAFTS-AMT	arbos		REGIE LA-AMT / DATUM
VERFAHREN	IDS - Ingenieurpraxis Dirk Schröder mit MSB Landschaftsarchitekten	AUSBAU arc de scene	
GEZEICHNET	NEE 0	PLANVIT 201701-GNA-EL-01	PAUSE 3
SD / LK	0	201701-GNA-EL-01	06.02.2020 1:250

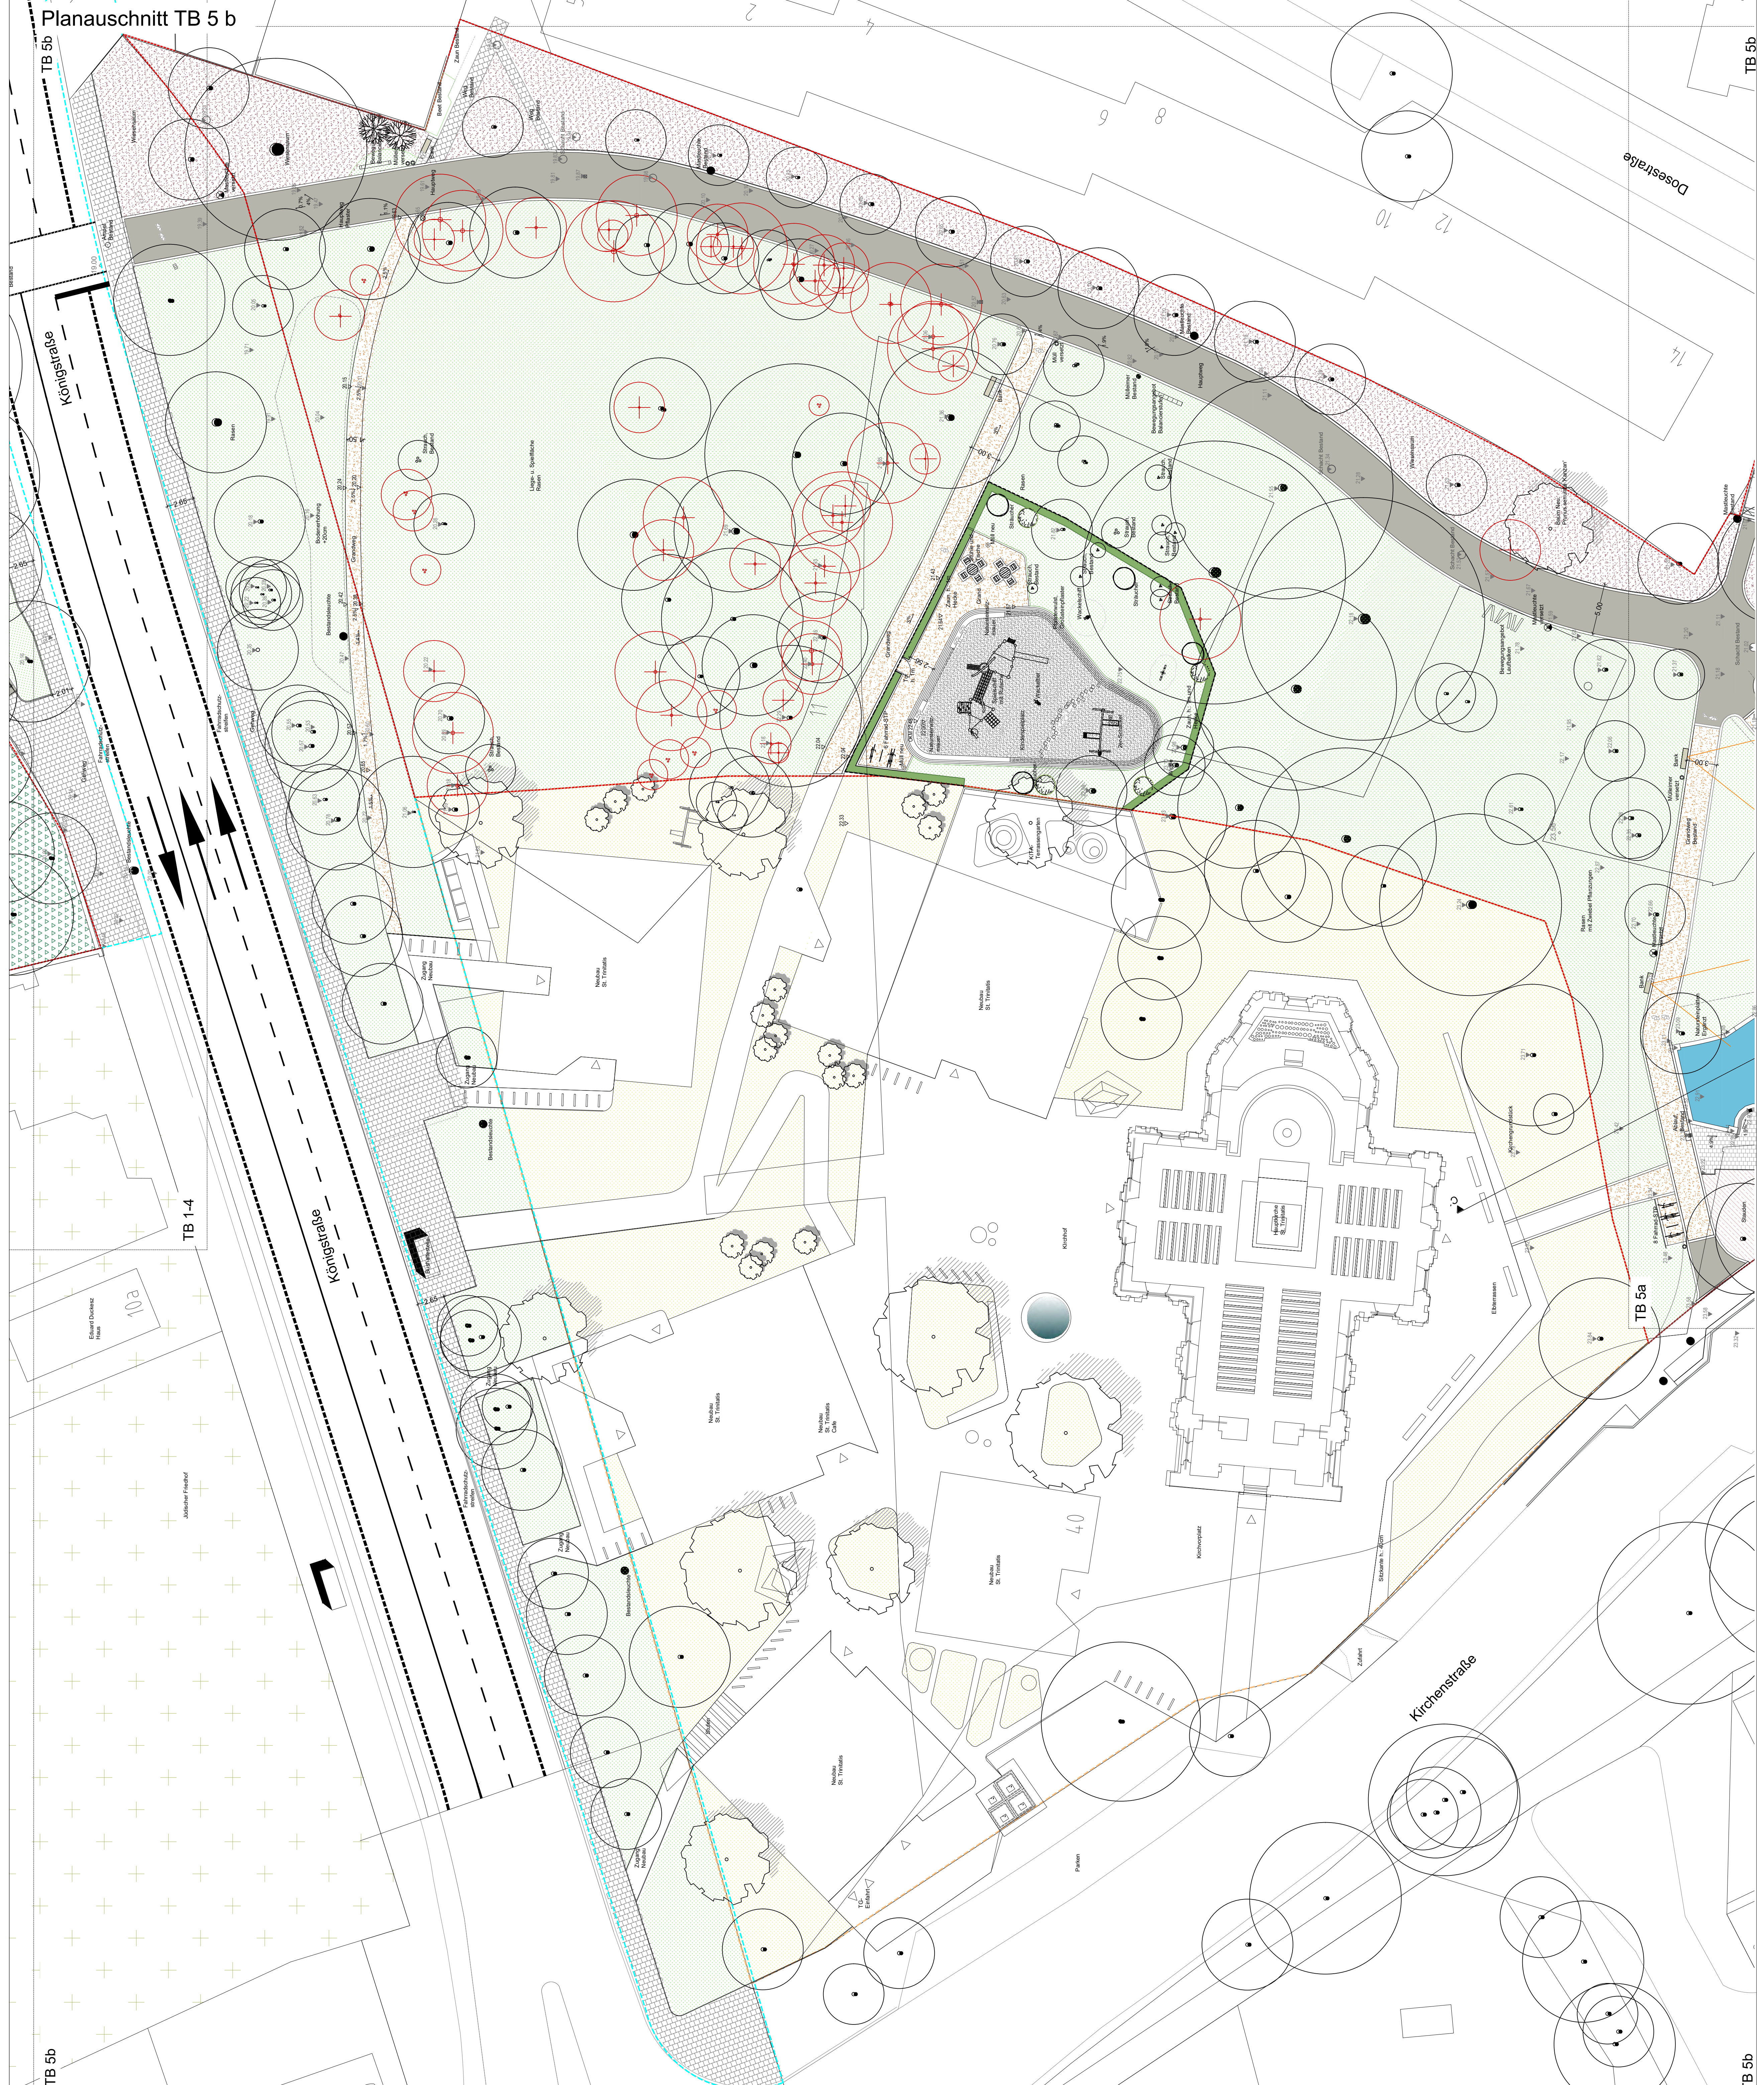

Legende

Plangebietsgrenze	-----	Fallschutzbelag	[Symbol]
Plangebietsgrenze	-----	Kies	[Symbol]
BWV Fläche	-----	Sand	[Symbol]
Bestand (Vermessungsplan)	-----	Schotter	[Symbol]
Baum Neupflanzung	[Symbol]	Kunststoff, schwarz eben / angebösch	[Symbol]
Baum Bestand	[Symbol]	Kunststoffbelag Sportplatz	[Symbol]
Baum Fällung	[Symbol]	Ausstattung	[Symbol]
Sträucher	[Symbol]	Abfallbehälter neu Bestand versetzt	[Symbol]
Sträucher Bestand	[Symbol]	Mastleuchte neu Bestand versetzt	[Symbol]
Sträucher Planung Extern	[Symbol]	Bestandsleuchte	[Symbol]
Hauptweg Pflaster oder Asphalt	[Symbol]	Betonstuhlbank mit/ohne Stuhlaufgabe Holz	[Symbol]
Grand Flächen	[Symbol]	Holzstuhlbank	[Symbol]
50er Jahre Platten	[Symbol]	Stuhlhocker/Stuhl	[Symbol]
Senesplatten	[Symbol]	Liegebank	[Symbol]
Kleinteilpflaster	[Symbol]	Tisch	[Symbol]
Asphalt, schwarz	[Symbol]	Fahrradständer	[Symbol]
Stauden und Gräser	[Symbol]	Spiegelrit mit Fallschutzbereich	[Symbol]
Wiesenfläche	[Symbol]	Hindefußstützspender	[Symbol]
Rasenfläche	[Symbol]	Höhen Bestand	54,90
Pflanzflächen Bestand	[Symbol]	Höhen Planung	57,75
Strauchflächen Bestand	[Symbol]	Blickbeziehung öffnen	[Symbol]
Hecken	[Symbol]		

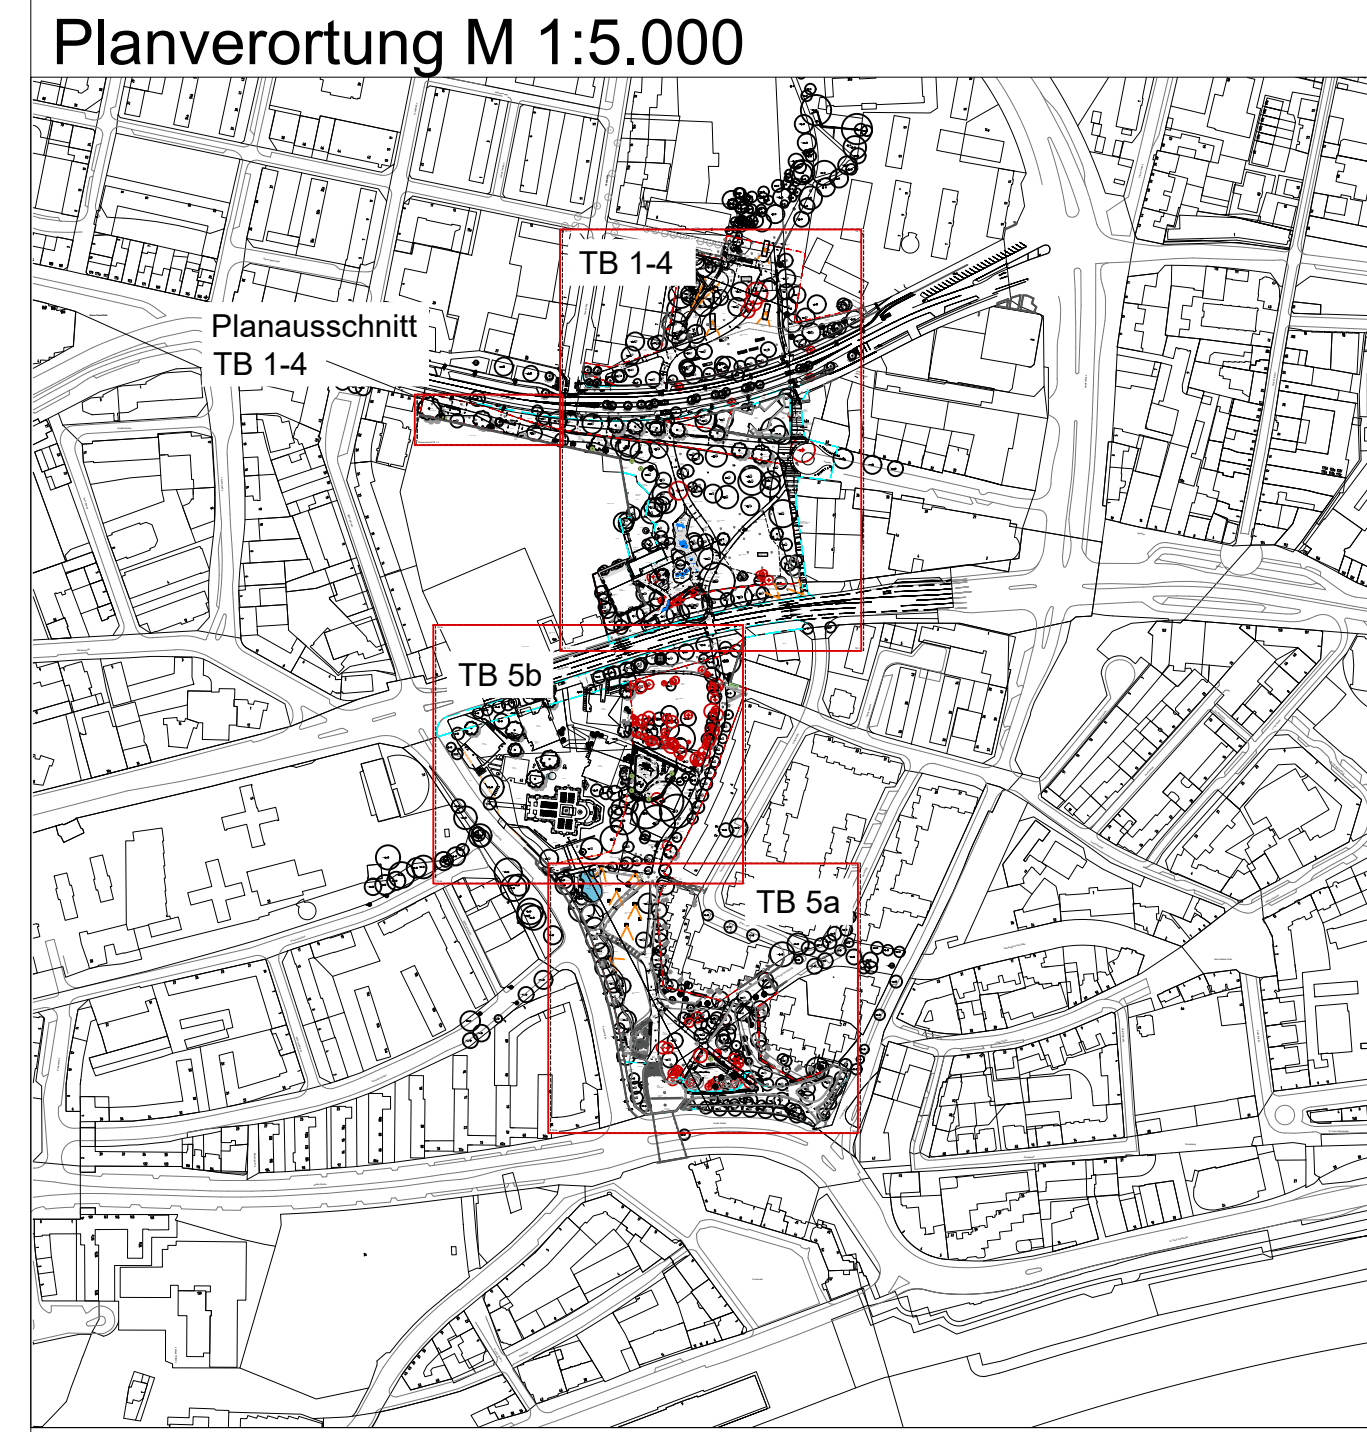

INDEX	BEREMERKUNG	DATUM	NAME

**GNA
Grünzug Neu Altona**

Lageplan TB 5 a+b Kapitän Schröder Park

PLANKART: Lageplan
 PLANNUMMER: 201701
 SAJAHN: Hansesstadt Hamburg
 Bezirksamt Altona
 Fachamt Management des öffentlichen Raums
 Altonaer Straße 13
 22767 Hamburg
 Fon: 040-42811-4121

PROJEKT SAJAHN / DATUM
 PROJEKT LEITUNG / DATUM

arboS
 arboS Planungsbüro GmbH
 Grosse Green - Park Kopen
 1. 040-284 09 49-0
 2. 040-284 09 49-29
 Siedestraße 105
 20097 Hamburg
 F. 040-284 09 49-29

Verantwortlich: IDS - Ingenieurgesellschaft
 Oliver Schröder
 mit MSB Landschaftsarchitekten
 meichor + wittbold Ingenieurgesellschaft GbR

ANWIS: ar:06-sc006

GEZEICHNET	INDEX	PLANNUMMER	PHASE	DATUM	MAßSTAB
SD / LK	0	201701-GNA-EL-02	3	06.02.2020	1:250