


Übersichtsplan - Flächenverteilung "Sportpark Aschberg"

Vorabzug, Überarbeitungsstand vom 25.04.2019

M 1:1.000

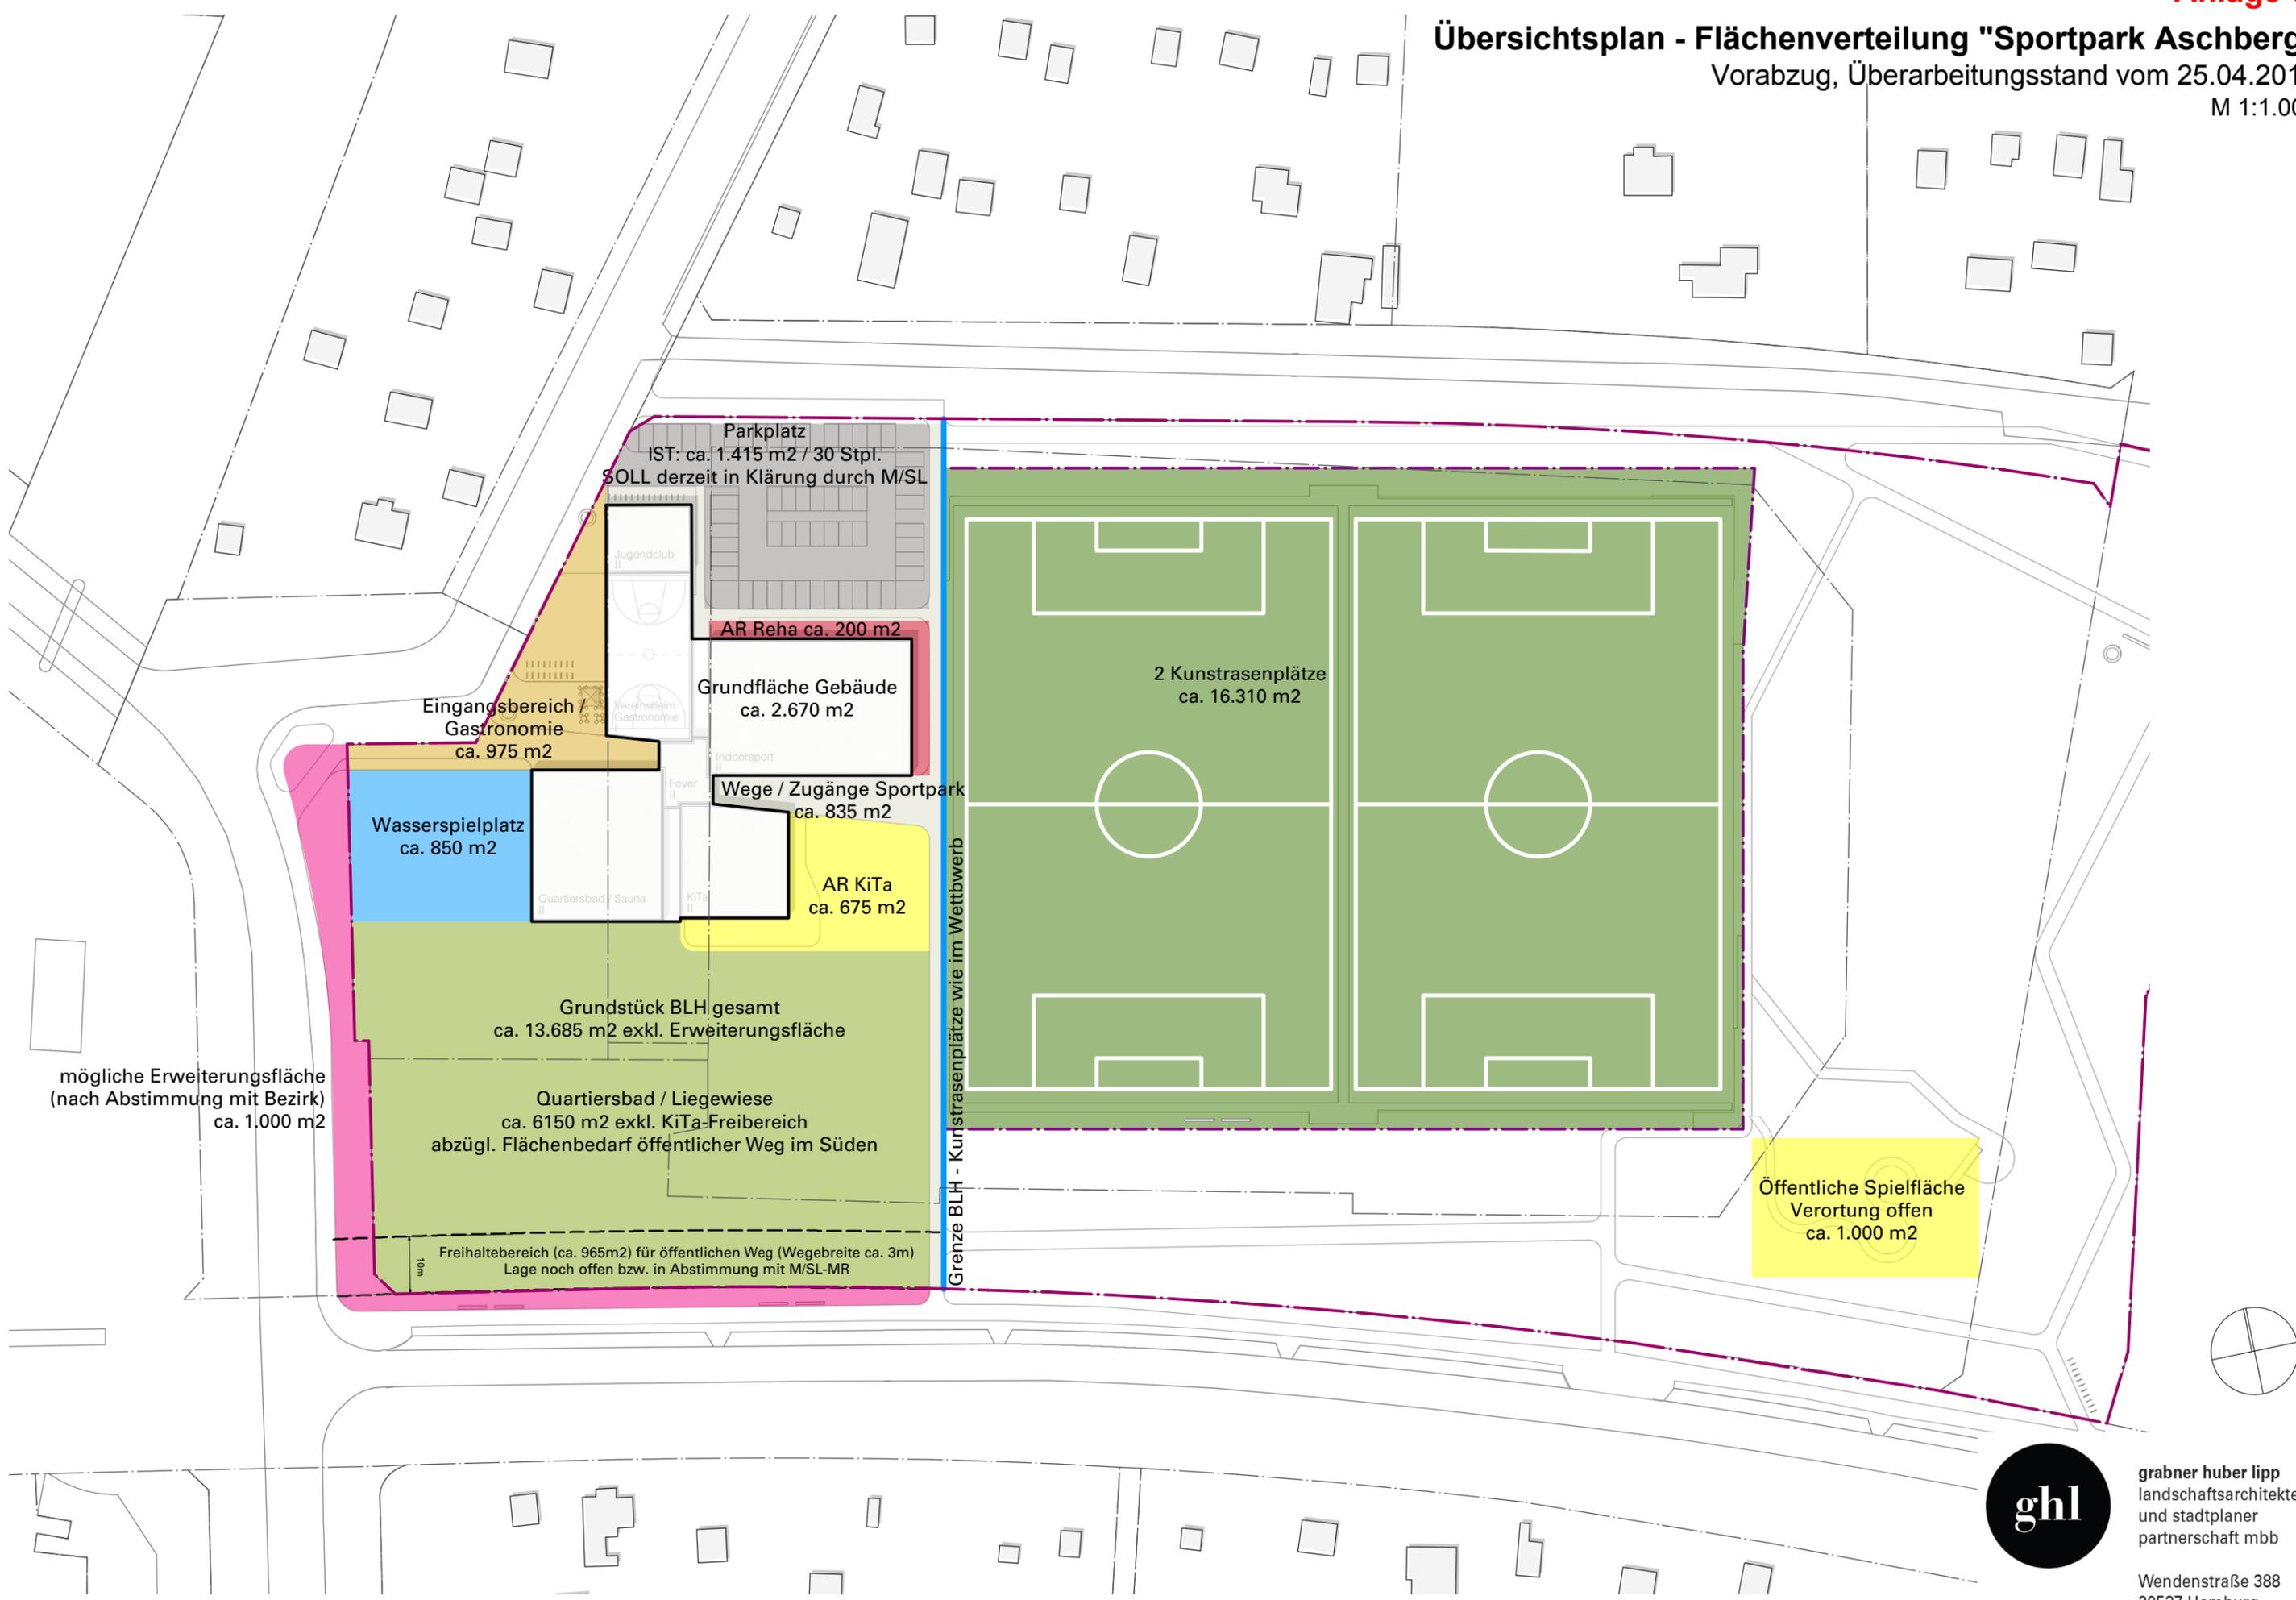

grabner huber lipp
landschaftsarchitekten
und stadtplaner
partnerschaft mbb

Wendenstraße 388
20537 Hamburg