


Lageplan I

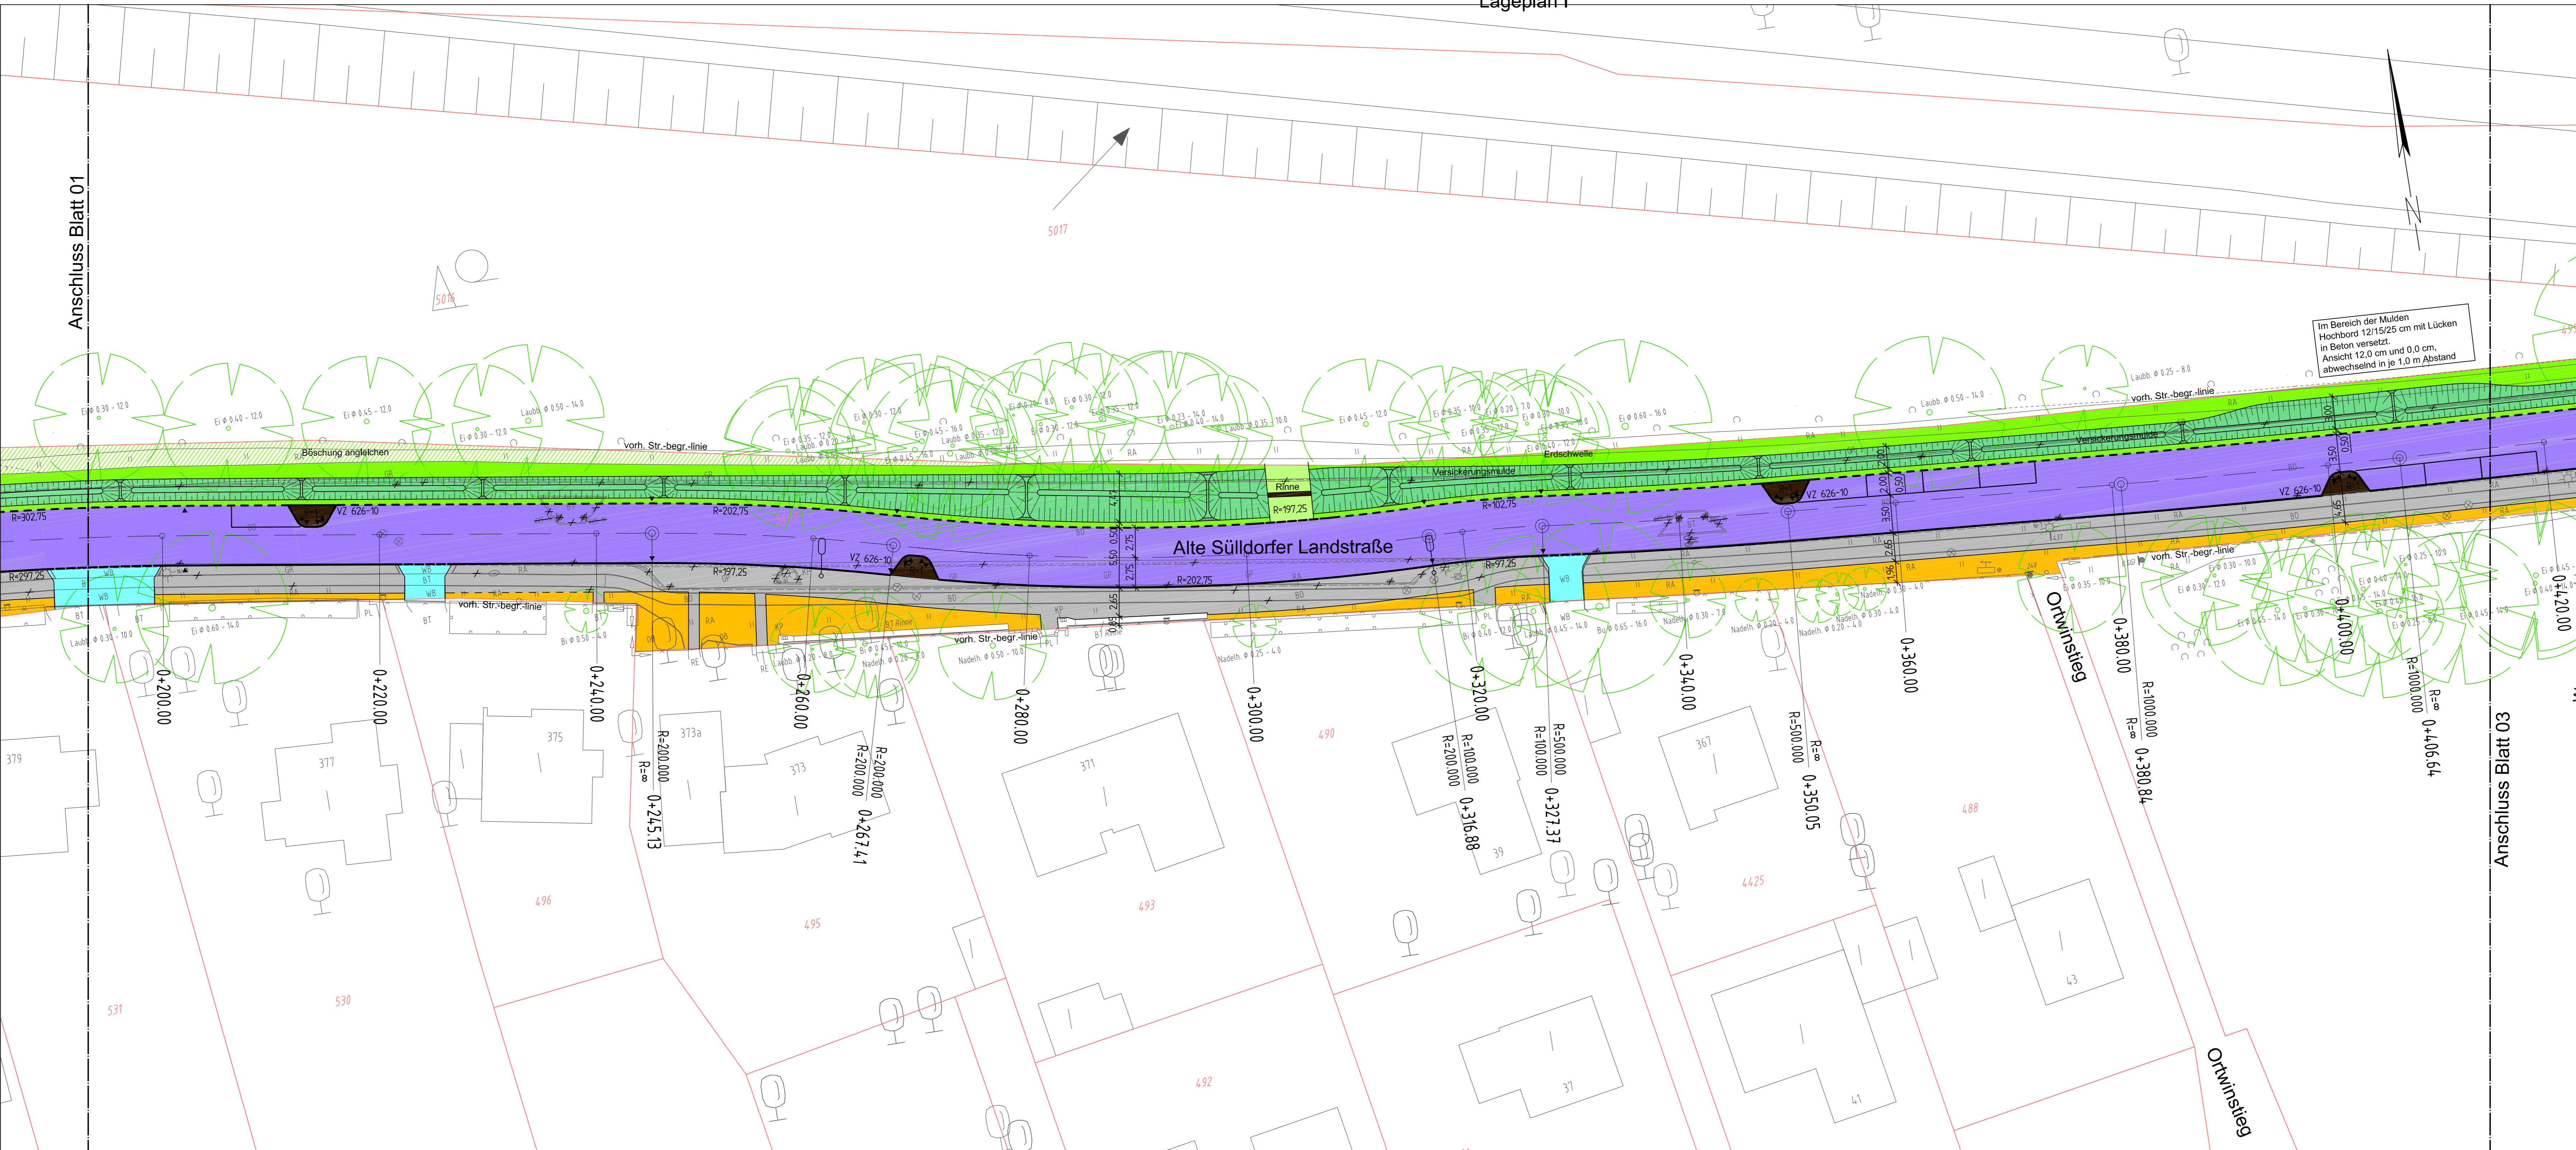

Anschluss Blatt 01

Anschluss Blatt 03

**Legende:**

- Leuchte vorh./geplant
- vorh./gepl./aufzuh./umzub. Straßenablauf
- Baum vorhanden/ geplant
- Flurstücksgrenze
- Hochbord
- abgesenktes Hochbord
- Hochbord, in Lücken versetzt

**Fahrbahn**

- Vollausbau Asphaltfahrbahn, BK3.2
- Erneuerung Asphaltdeck- und -binderschicht

**Nebenflächen**

- Gehweg, Platten aus Beton, 50/50/7 cm, grau
- Gehweg, Kleinpflastersteine in Beton
- Gehweg, Deckschicht ohne Bindemittel, 0/11
- Überfahrten, Pflastersteine aus Beton, Wabenstein, grau, D= 8cm
- Überfahrten, Pflastersteine aus Beton, Wabenstein, grau, D= 10cm
- Muldenrinne aus Naturstein
- Grünfläche, Oberboden, D=25 cm
- Grünfläche, Oberboden aufarbeiten
- Versickerungsmulde
- Rasengittersteine aus Beton, 40/60/14 cm, grau
- Wasserauf aus Gussasphalt GA 0/8 mm

Höhensystem:	alle Höhen in mNN	Koordinatensystem:	ETRS89, Lagestatus 320
Grundlage Planung:	Vermessung ,ALKIS		
Vermessung erstellt durch:			
Datum:	Verfasser	Datum	
Vermessung	Tiedemann, Wenck und Brand GmbH	März 2015	

**Verfasst:**

**SCHMECK·JUNKER**  
Ingenieurgesellschaft mbH

Erschließung  
Verkehrstechnik  
Straßenplanung  
Bauleitung  
Projektkoordination  
Leitungstrassenplanung

gez. H.-D. Junker

Gotenstraße 14 - 20097 Hamburg Tel.: 040-696 525-0 Fax: -99 post@schmeck-junker.de

Projekt: 1743a  
Bearbeitet: Jan  
Gezeichnet: Jan/He  
Datum: 20.02.2019

C	Einengungen Station ca. 0+270, ca. 0+350 und ca. 0+466 ergänzt und VZ 274.1-50 versetzt	Windhorst		
B	Wasserauf u. Trummen ergänzt	Janoska	A/MR 218, gez. Tröbst	08.10.2019
A	Deck- und Binderschicht LP 3 ergänzt	Janoska	A/MR 218, gez. Tröbst	09.07.2019
Index	Änderungen und Ergänzungen	Bearbeitet (Name)	Leit- / Kurzzeichen und Unterschrift	Datum

**Bedarfsträger:** Freie und Hansestadt Hamburg

Bezirksamt Altona  
Dezernat Wirtschaft, Bauen und Umwelt  
Fachamt Management des öffentlichen Raumes  
Fachbereich Tiefbau

**Realisierungsträger:** Freie und Hansestadt Hamburg

Bezirksamt Altona  
Dezernat Wirtschaft, Bauen und Umwelt  
Fachamt Management des öffentlichen Raumes  
Fachbereich Tiefbau

<b>Baumaßnahme:</b>	Grundinstandsetzung von Straßen	Datum: 26.02.2019
<b>Teilbaumaßnahme:</b>	Alte Sülldorfer Landstraße zwischen Rissener Busch und Sülldorfer Brooksweg	Bearbeitet: gez. Tröbst Unterschrift: A/MR 218
<b>Planinhalt:</b>	Lageplan	Datum: 08.03.2019 Fachtechnisch geprüft: gez. Olshausen Unterschrift: A/MR 210
<b>Zeichnung Nr:</b> 15/1743-322- 02	<b>Maßstab:</b> 1 : 250	Datum: 20.03.2019 Aufgestellt: gez. Tent Unterschrift: A/MR 20
Datum: 16.04.2019	Geprüft: gez. Troschke (EIMR 20) Unterschrift, Technische Aufsicht	Datum: 25.04.2019 Freigegeben: gez. i. V. Schaefer Unterschrift, A/MR-L