Freie und Hansestadt Hamburg
Landesbetrieb Geoinformation und Vermessung
Schloßstraße 60
22041 Hamburg

Interner Auszug Liegenschaftskataster

Maßstab 1:2000

Erstellt am 24.05.2019

Flurstück: 768

Gemarkung: Alt-Rahlstedt

Stadtteil: Rahlstedt
Ortsteil: 526

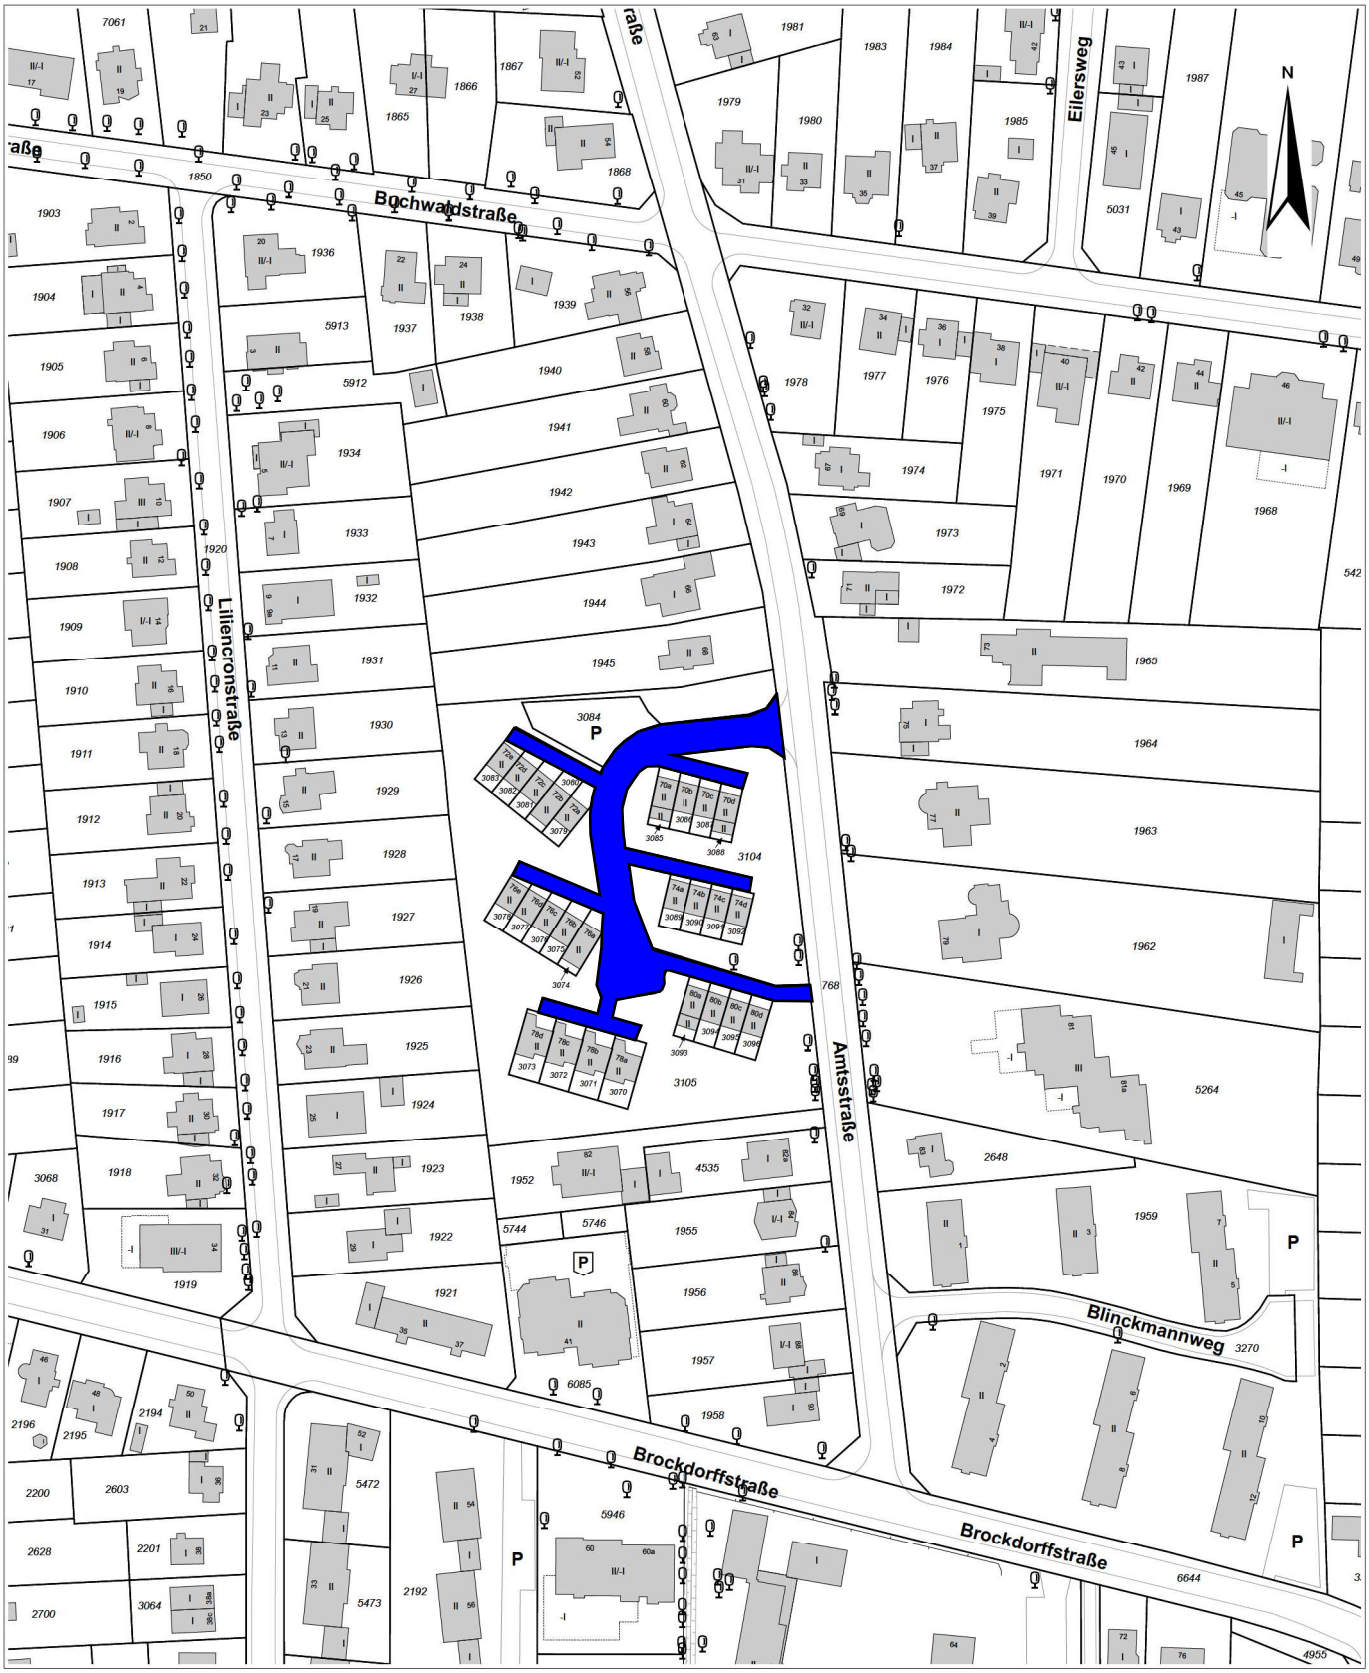

32576760

5939194

0 20 40 60 Meter

Diese Karte ist geschützt. Vervielfältigung, Umarbeitung oder die Weitergabe an Dritte ist nur im Rahmen der Bestimmungen in §15 HmbVermG vom 20.04.2005 (HmbGVBl S.135), zuletzt geändert am 15.12.2009 (HmbGVBl S. 825, 532), zulässig.