


Ausbauquerschnitt 2-2

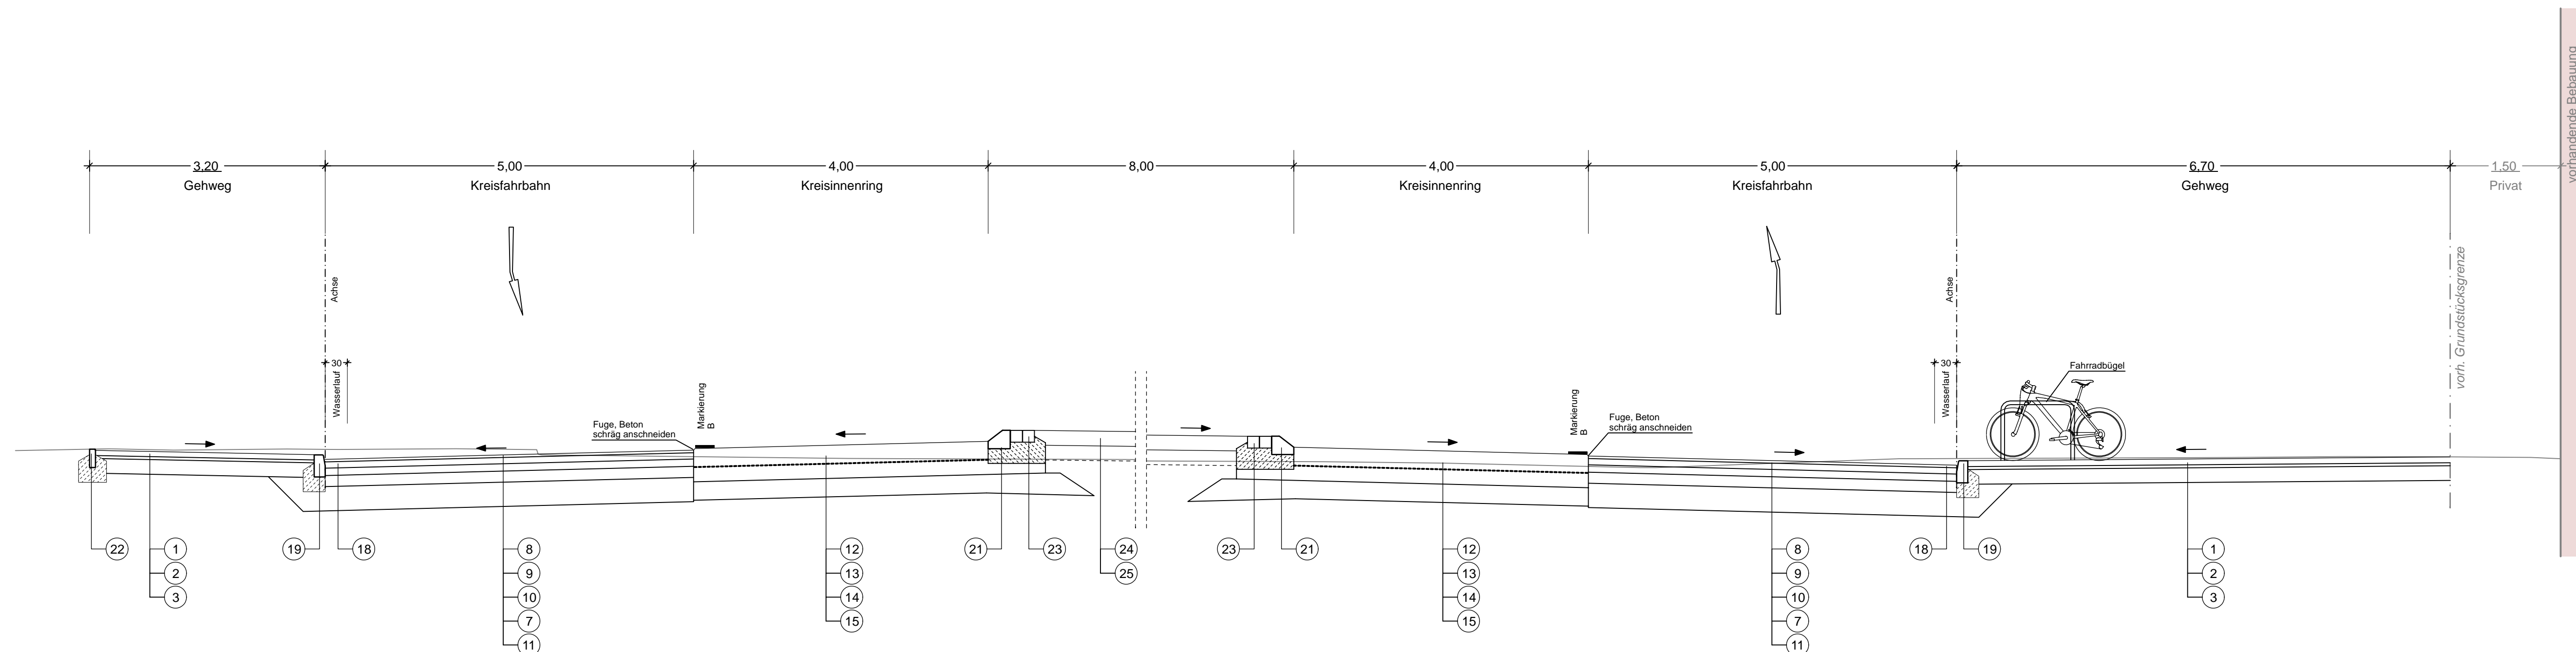

Legende

Gehweg gem. ReStra 2017, Tafel 6, Zeile 2, S.66

- ① 7,0 cm Platten aus Beton 50/50/7, grau, Fuge: Brechsand 0/2
- ② 3,0 cm Bettungsschicht, Brechsand-Splitt 0/5
- ③ 20,0 cm Schottertragschicht, Baustoffgemisch 0/32
- 30,0 cm Gesamtdicke frostsicherer Oberbau

Neubau Fahrbahn / Kreisverkehr, gem. ReStra 2017, BK 10, Tafel 1, Zeile 3a, S.62

- ⑧ 3,5 cm Asphaltdeckschicht
- ⑨ 8,5 cm Asphaltbinderschicht
- ⑩ 10,0 cm Asphalttragschicht
- ⑦ 15,0 cm Schottertragschicht, Baustoffgemisch 0/32
- ⑪ 33,0 cm Frostschuttschicht
- 70,0 cm Gesamtdicke frostsicherer Oberbau

Kreisinnenring, Fahrbahn in Betonbauweise, gem. ReStra 2017, BK 10, Tafel 1, Zeile 1.3, S.63

- ⑫ 25,0 cm Betondecke
- ⑬ Vlies
- ⑭ 20,0 cm Verfestigung
- ⑮ 25,0 cm Schicht aus frostunempfindlichen Material, enggestuft gem. DIN 18196
- 70,0 cm Gesamtdicke frostsicherer Oberbau

Wasserlauf

- ⑱ 3,5 cm Gussasphalt MA 8 S

Einfassungen

- ⑲ 15/25 cm Hochbord aus Granit, auf Betonfundament mit 15cm Betonrückenstütze C 12/15
- ⑳ 30/30 cm Flachbord F15, auf Betonfundament mit 15cm Betonrückenstütze C 12/15
- ㉑ 8/25 cm Tiefbord aus Granit, auf Betonfundament mit 15cm Betonrückenstütze C 12/15
- ㉒ 16,0 cm Großpflastersteine aus Naturstein, auf Betonfundament

Sonstiges

- ㉔ 20,0 cm Oberboden
- ㉕ Füllboden, nach Bedarf

Planverfasser: **BPR Dipl.-Ing. Bernd F. Künne & Partner**
 Beratende Ingenieure mbB
 Porschestraße 46a 38440 Wolfsburg +49 5361 848484 0 info@bpr-wolfsbrug.de



Dateiname: SQ_AQ_02.PLT	Datum: 08/2020	Gezeichnet: jl	Bearbeitet: LIN	Verfasst: gez. i. V. P. Böse 22.10.2020
-------------------------	----------------	----------------	-----------------	---

Index	Änderungen und Ergänzungen	Bearbeitet (Name)	Leit-/ Kurzzeichen und Unterschrift	Datum

Realisierungs- und Bedarfsträger: **FREIE UND HANSESTADT HAMBURG**
 Bezirksamt Eimsbüttel
 Dezernat Wirtschaft, Bauen und Umwelt
 Fachamt Management des öffentlichen Raumes
 Fachbereich Straßen und Gewässer



Bearbeitet: Datum: 26.10.2020
 gez. Trzebiatowski, MR241
 Unterschrift, Projektleiter/ Sachbearbeiter

Teilbaumaßnahme: Fachtechnisch geprüft: Datum: 27.10.2020
 gez. Rösch, MR240
 Unterschrift, Abschnittsleitung

Planinhalt: Datum: 29.10.2020
 gez. Wilma, MR20
 Unterschrift, Abteilungsleitung

Bearbeitet: Datum: 29.10.2020
 gez. Weiler, MRL
 Unterschrift, Fachamtsleitung

Zeichnungs-Nr.: Blatt 14.2	Maßstab: 1:50
-----------------------------------	----------------------