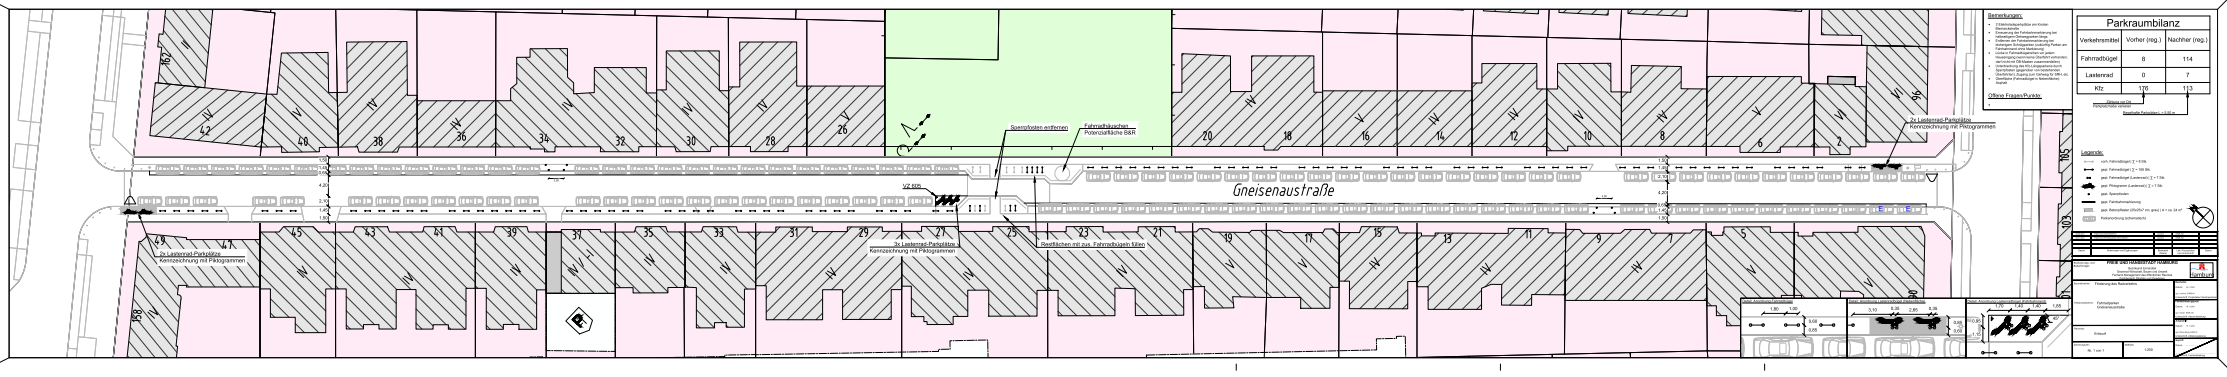
Gneisenaustraße
Potenzialfläche B&R
VZ 205
2x Lastenrad-Parkplätze
Kennzeichnung mit Piktogrammen
Parkraumbilanz
Verkehrsmittel | Vorher (reg.) | Nachher (reg.)
Fahrradbügel | 8 | 114
Lastenrad | 0 | 7
Bemerkungen:
Offene Fragen/Punkte:
Legende:
