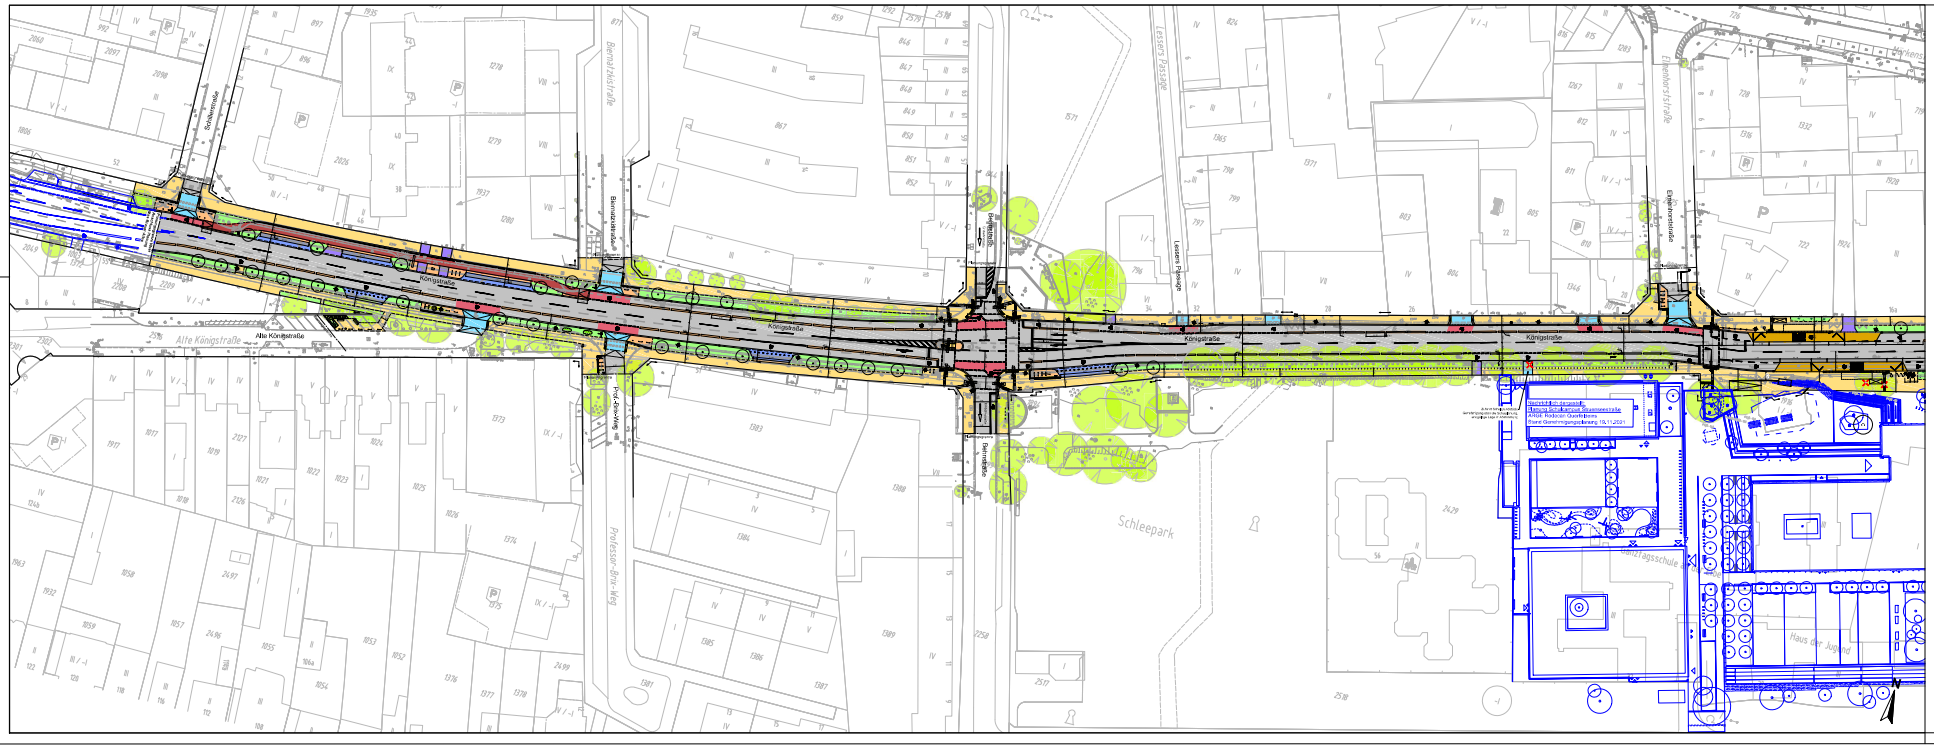

LEGENDE

- Vermessung März, Mai 2017
- Straßenbegrenzungslinie
- Planungsgrenze
- vorh. / geplanter Straßenablauf
- vorh. / geplanter Ölabscheider
- vorh. / geplante Fahrradbügel
- Fahrgastunterstand
- Telefonzelle
- Fahrbahn (Asphalt, Vollastbau)
- Busverkehrsflächen (Straßenbahn)
- Gehweg (Betonplatten 50/50, grau)
- Sicherheitsstreifen (Betonplatten 25/25/7, grau)
- Radweg (Betonplatten 25/25/7, rot)
- Überfahrt (Betonplatte 25/25/10, grau)
- Pflastflächen (Wasserdurchlässiger aus Beton)
- Überfahrten (Wasserdurchlässiger aus Beton / Großpflaster)
- Grünfläche Rasen
- Grünfläche Grüner Bühnerweg
- Teilvollsiegelung Asphalt
- Bestandsbaum
- Baum, geplant
- Heckenstrauch Strauch, geplant
- Kopfweidenbäume, geplant
- Baumfällung

Landesbetrieb Straßen, Brücken und Gewässer Hamburg

reichler + wittpohl

Projekt: **Veloroute 12, Königstraße zwischen Holstenstraße und Max-Brauer-Allee**

Lageplan, BL 01 Schlussversendung

Maßstab: 1:500

Stand: 20.04.2022

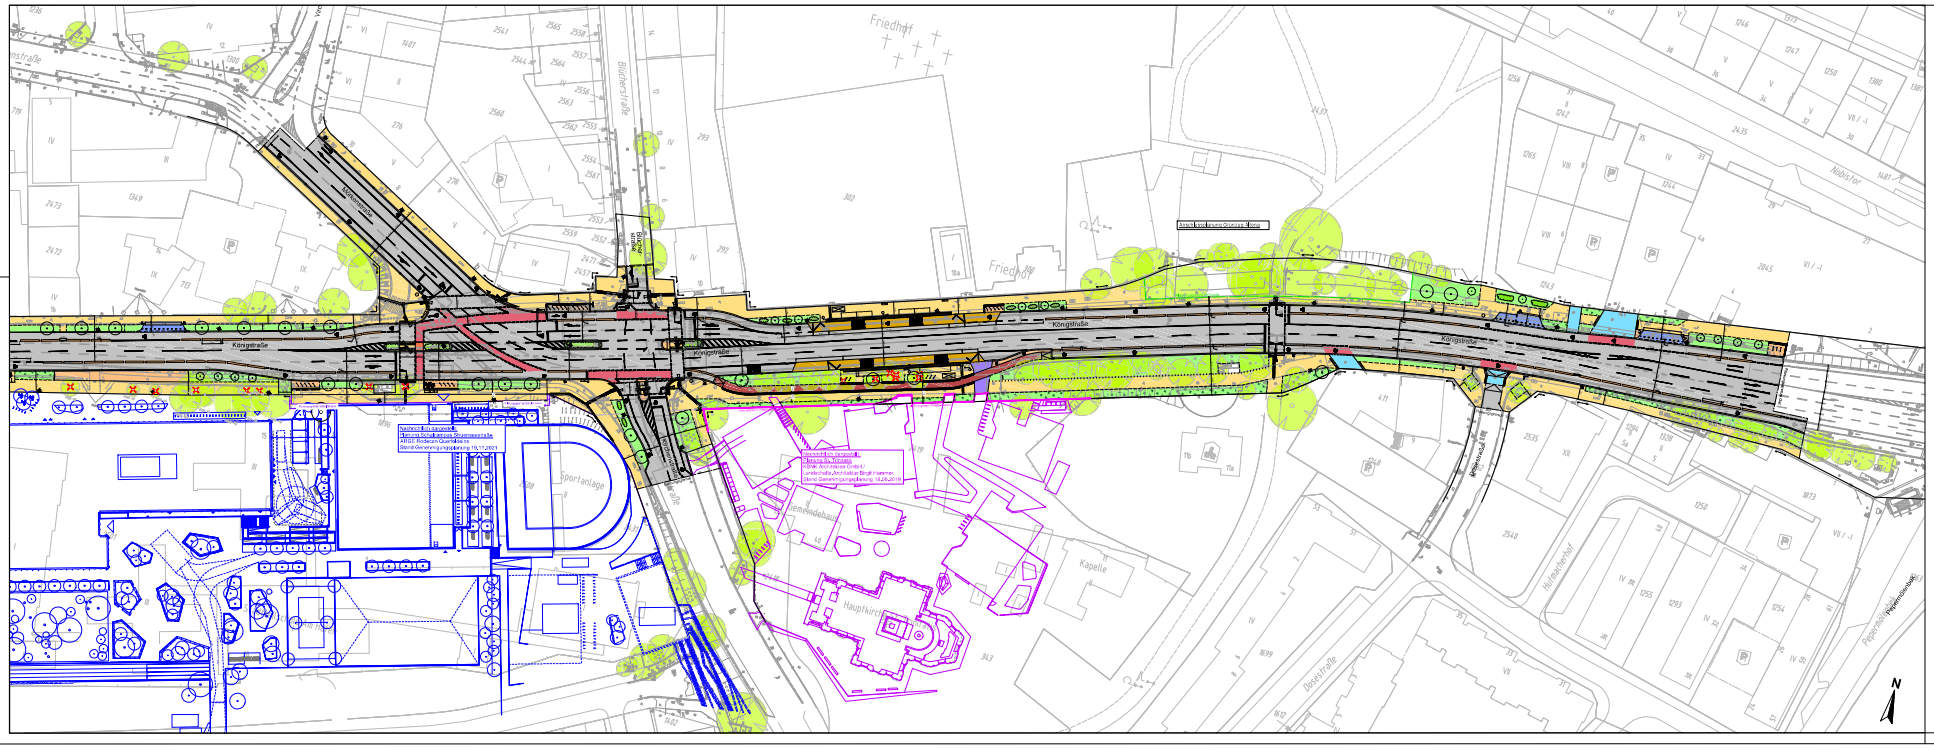
Königstraße
Sportanlage
Kapelle
Friedhof
Nobistor
