

Querschnitt D-D
 äussere Erschließung
 Station 0+029,000 km
 Abschnitt 3 - Maßstab 1:50

Legende

Hinweis: Die ZTV/St-Hmb. 09 ist zu beachten.

Fahrbahn mit Asphaltdecke Bk 10, Vollausbau
 gemäß RStO/ReStra, Tafel 1, Zeile 2,3

- ① 3,5 cm Asphaltdeckschicht SMA 8 Hmb
- ② 8,5 cm Asphaltbinderschicht AC 16 B Hmb
- ③ 10,0 cm Asphalttragschicht AC 22 T Hmb
- ④ 20,0 cm Verfestigung mit grobkörnigen Böden gemäß DIN 18196
- ⑤ 28,0 cm Schicht aus frostunempfindlichem Material enggestuft gemäß DIN 18196
- 70,0 cm Planum, $E_{c2} \geq 45$ MPa

Gehweg (Platten), gemäß RStO/ReStra, Tafel 6, Zeile 2

- ⑥ 7,0 cm Platten aus Beton, 50x50x7 cm, grau
- Fuge: Brechsand 0/2
- ⑦ 3,0 cm Bettung: Brechsand-Splitt 0/5
- ⑧ 20,0 cm Schottertragschicht 0/32, $E_{c2} \geq 80$ MPa
- 30,0 cm Planum, $E_{c2} \geq 45$ MPa

Bodenindikatoren, gemäß RStO/ReStra, Tafel 6, Zeile 2

- ⑨ 7,0 cm Noppenplatten 25x25x7 cm
- Fuge: Brechsand 0/2
- ⑩ 3,0 cm Bettung: Brechsand-Splitt 0/5
- ⑪ 20,0 cm Schottertragschicht 0/32, $E_{c2} \geq 80$ MPa
- ⑫ 30,0 cm Planum, $E_{c2} \geq 45$ MPa

Sicherheitstrennstreifen (Pflaster), gemäß RStO/ReStra, Tafel 6, Zeile 2

- ⑬ 7,0 cm Pflastersteine aus Beton, 25x25x7 cm, Grau
- Fuge: Brechsand 0/2
- ⑭ 3,0 cm Bettung: Brechsand-Splitt 0/5
- ⑮ 20,0 cm Schottertragschicht 0/32, $E_{c2} \geq 80$ MPa
- ⑯ 30,0 cm Planum, $E_{c2} \geq 45$ MPa

Radweg (Pflaster), gemäß RStO/ReStra, Tafel 6, Zeile 2


- ⑰ 7,0 cm Pflastersteine aus Beton, 25x10x7 cm, rot
- Fuge: Brechsand 0/2
- ⑱ 3,0 cm Bettung: Brechsand-Splitt 0/5
- ⑲ 20,0 cm Schottertragschicht 0/32, $E_{c2} \geq 80$ MPa
- ⑳ 30,0 cm Planum, $E_{c2} \geq 45$ MPa

Einfassungen gemäß MFP/ReStra

- ⑳ 12/15x25 cm Hochbord aus Beton, auf Betonfundament mit 15 cm Betonrückenstütze
- ㉑ 10x25 cm Tiefbord aus Beton, auf Betonfundament mit 10 cm Betonrückenstütze

Grünfläche

- ㉒ 20 cm Oberboden

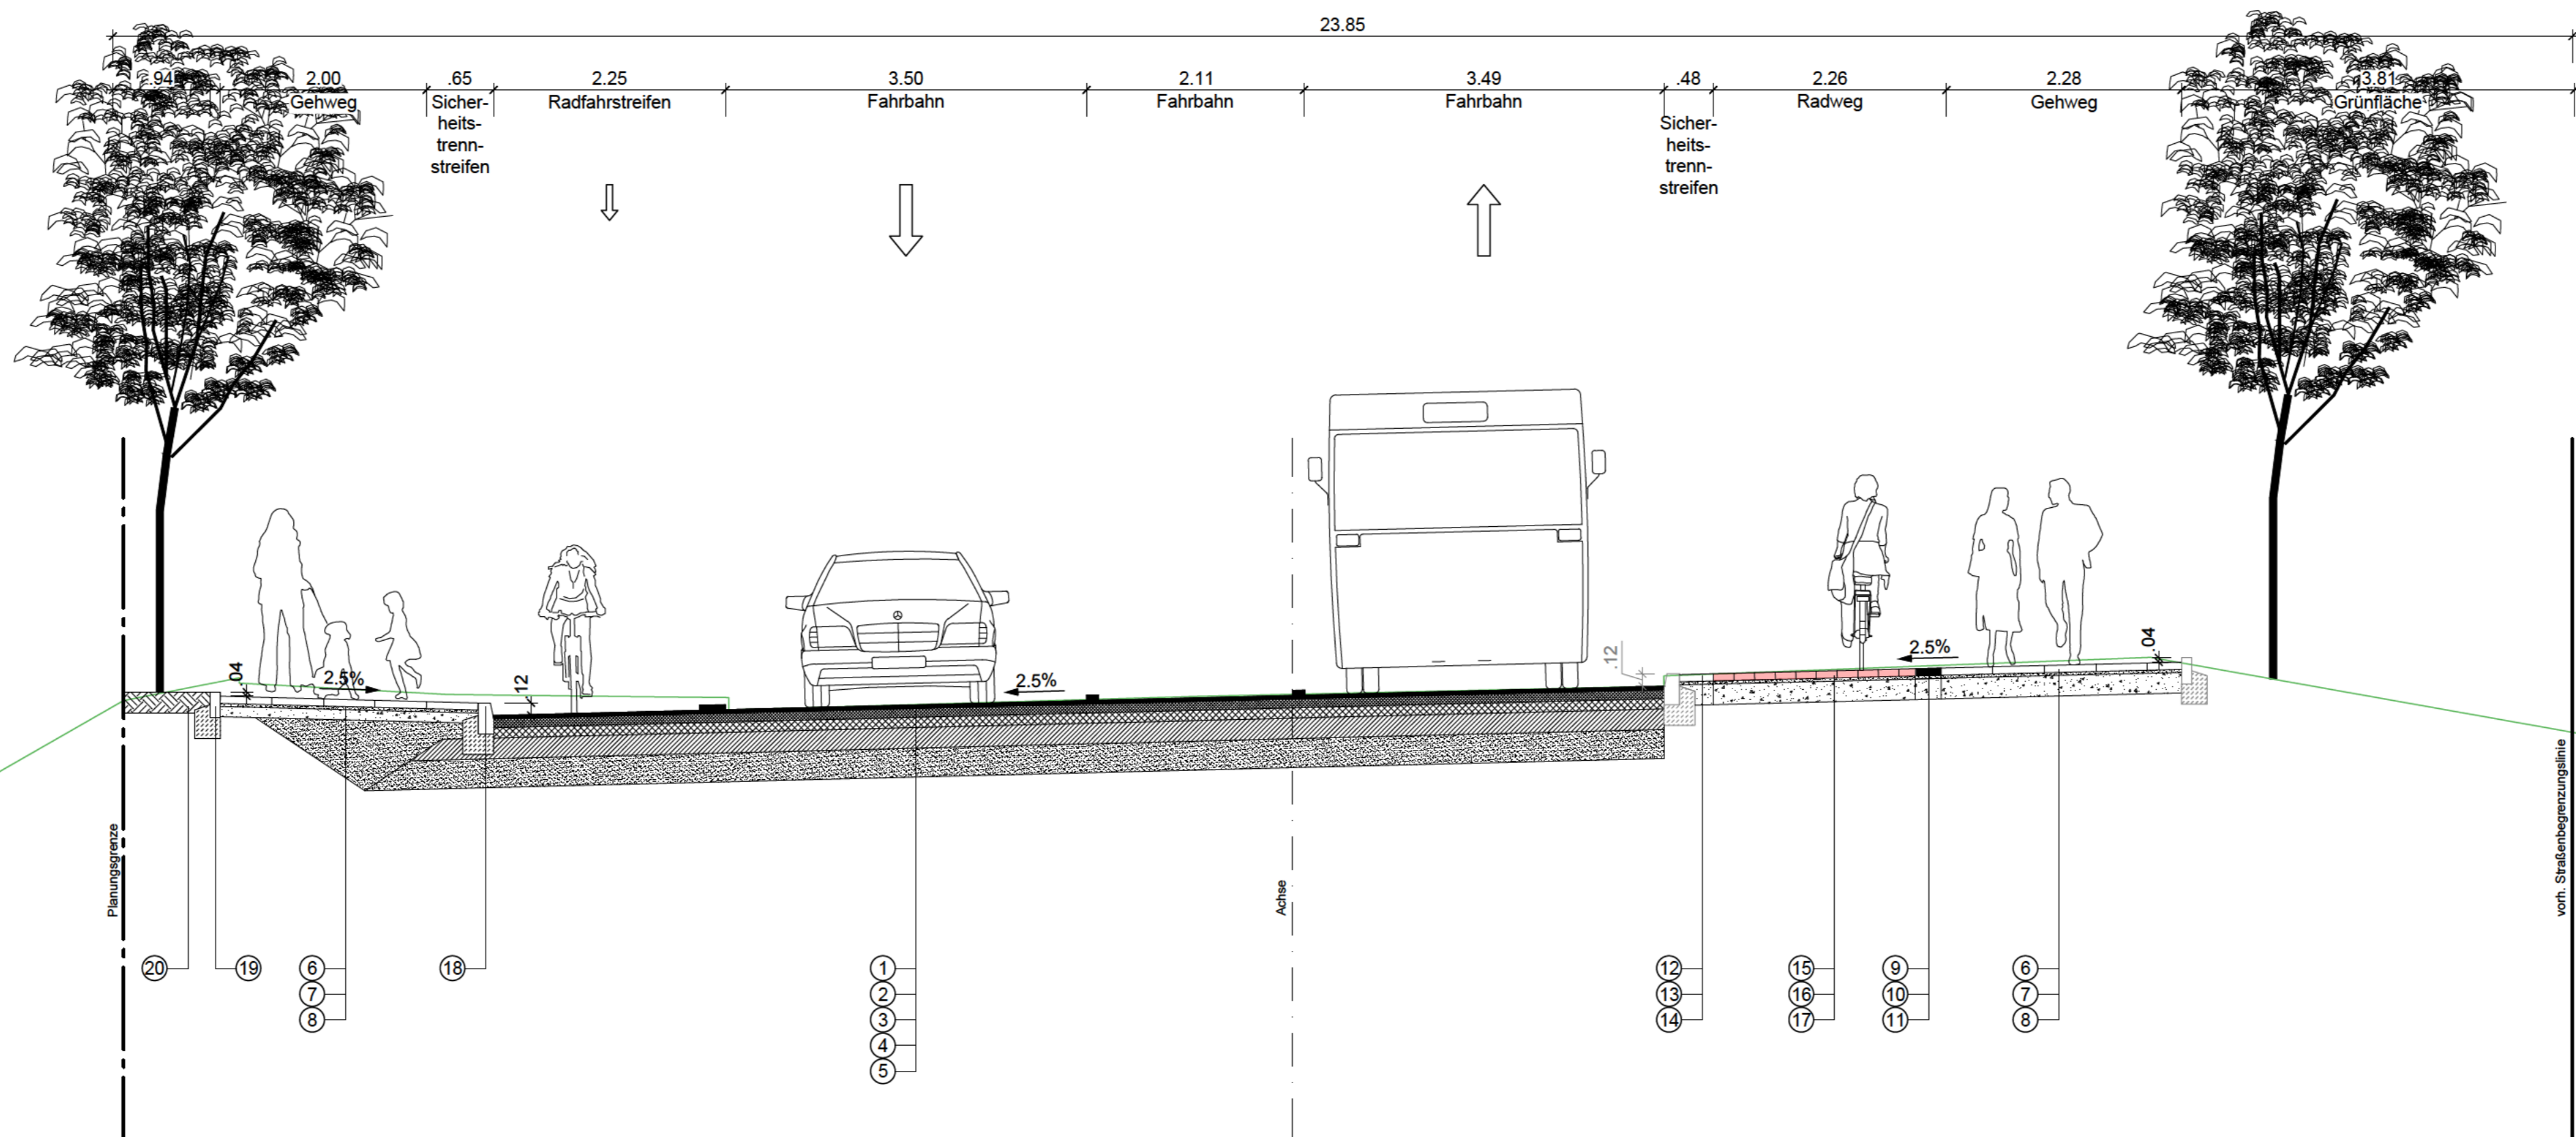

Planverfasser:



Zeichnungsnummer: 2018276-06-008	Datum: 16.08.2022	Gezeichnet: [Redacted]	Bearbeitet: [Redacted]	Geprüft: [Redacted]	Verfasst: gez. [Redacted]
-------------------------------------	----------------------	---------------------------	---------------------------	------------------------	------------------------------

Index	Änderungen und Ergänzungen	Bearbeitet (Name)	Leit- / Kurzzeichen und Unterschrift	Datum

Bedarfsträger: **Freie und Hansestadt Hamburg**
 Bezirksamt Hamburg - Nord
 Dezernat Wirtschaft, Bauen und Umwelt
 Fachamt Management des öffentlichen Raumes
 Fachbereich Tiefbau

Realisierungsträger: **Freie und Hansestadt Hamburg**
 Bezirksamt Hamburg - Nord
 Dezernat Wirtschaft, Bauen und Umwelt
 Fachamt Management des öffentlichen Raumes
 Fachbereich Tiefbau

Baumaßnahme: Private Erschließung Groß Borstel 31
 Datum: 29.08.2022
 Bearbeitet: gez. [Redacted]
 Unterschrift, N/MR 2213

Teilbaumaßnahme: **Straßenbau**
 Datum: 08.09.2022
 Fachtechnisch geprüft: gez. [Redacted]
 Unterschrift, N/MR 220

Planinhalt: **Regelquerschnitt D-D
 nördliche Erschließung Abschnitt 3**
 Datum: 09.09.2022
 Aufgestellt: gez. [Redacted]
 Unterschrift, N/MR 20

Zeichnung Nr: N/MR2-2020-001 Q 08
 Maßstab: 1:50

Datum: _____
 Geprüft: _____
 Datum: _____
 Freigegeben: _____

Unterschrift, Technische Aufsicht
 Unterschrift, N/MR-L

Vorabzug