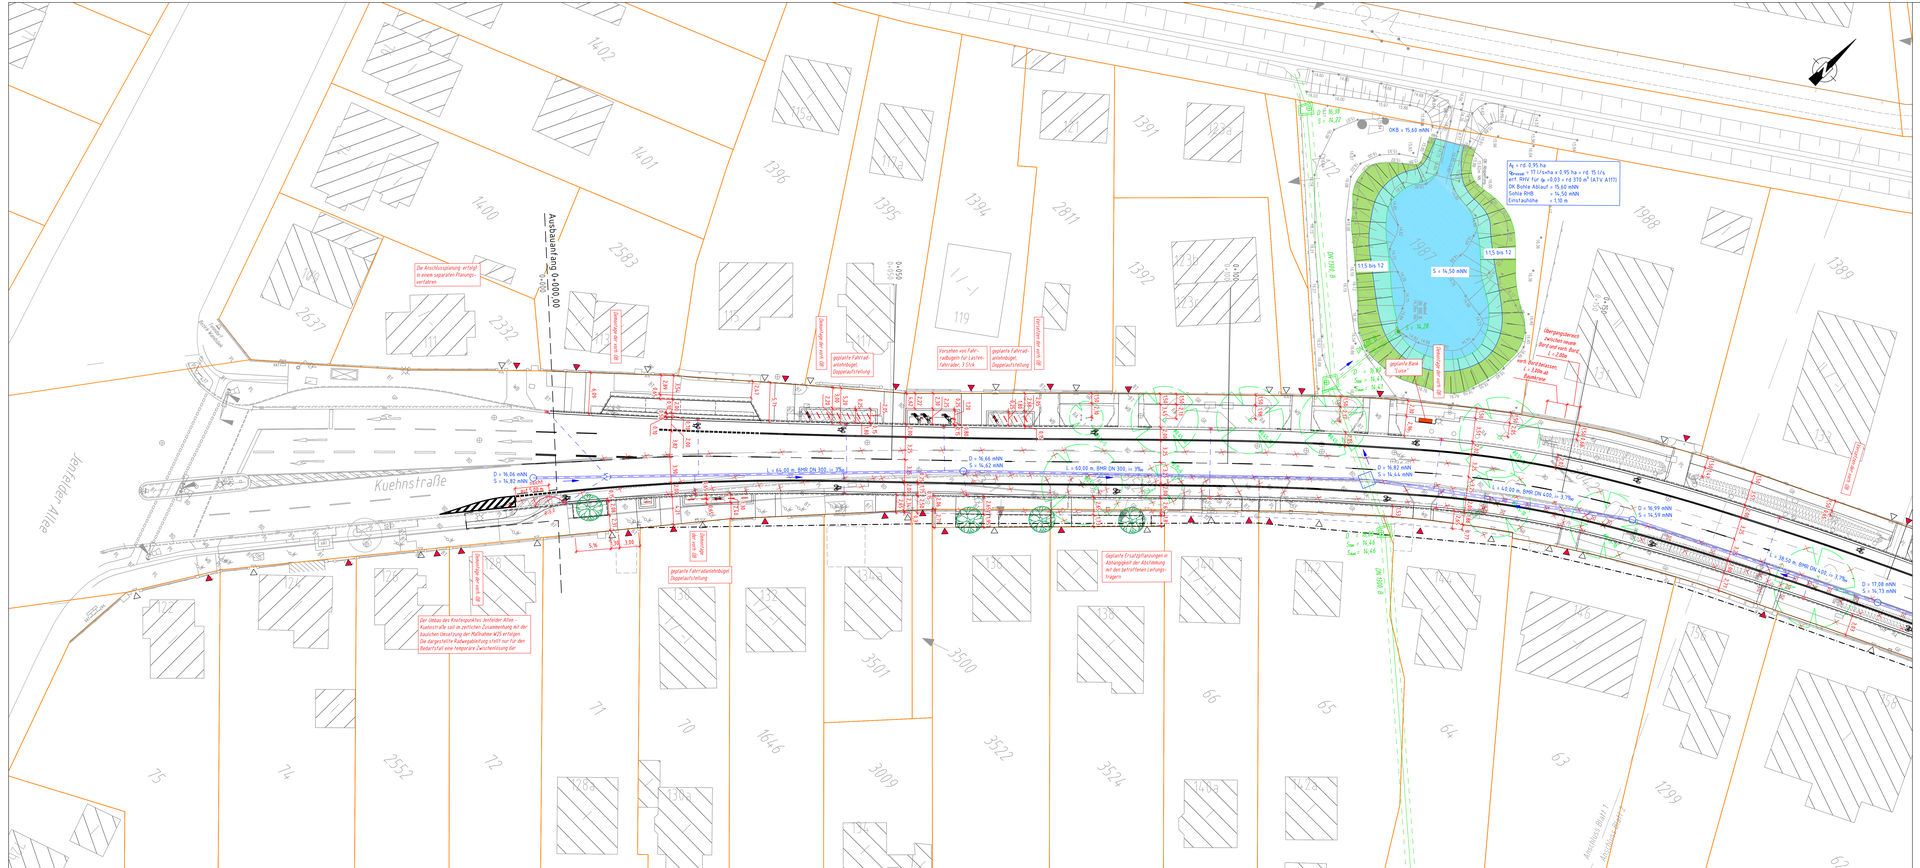
Kuehnstraße
Jenfelder Allee
Auftaktfläche Veloroute 7
Auftaktfläche Blatt 1
Anschluss Blatt 1
