


Betonseitzlement Typ 2d
mit Holzauflege Typ 2+3
s. Detail GNA-AD-19

Louise-Schroeder-Straße

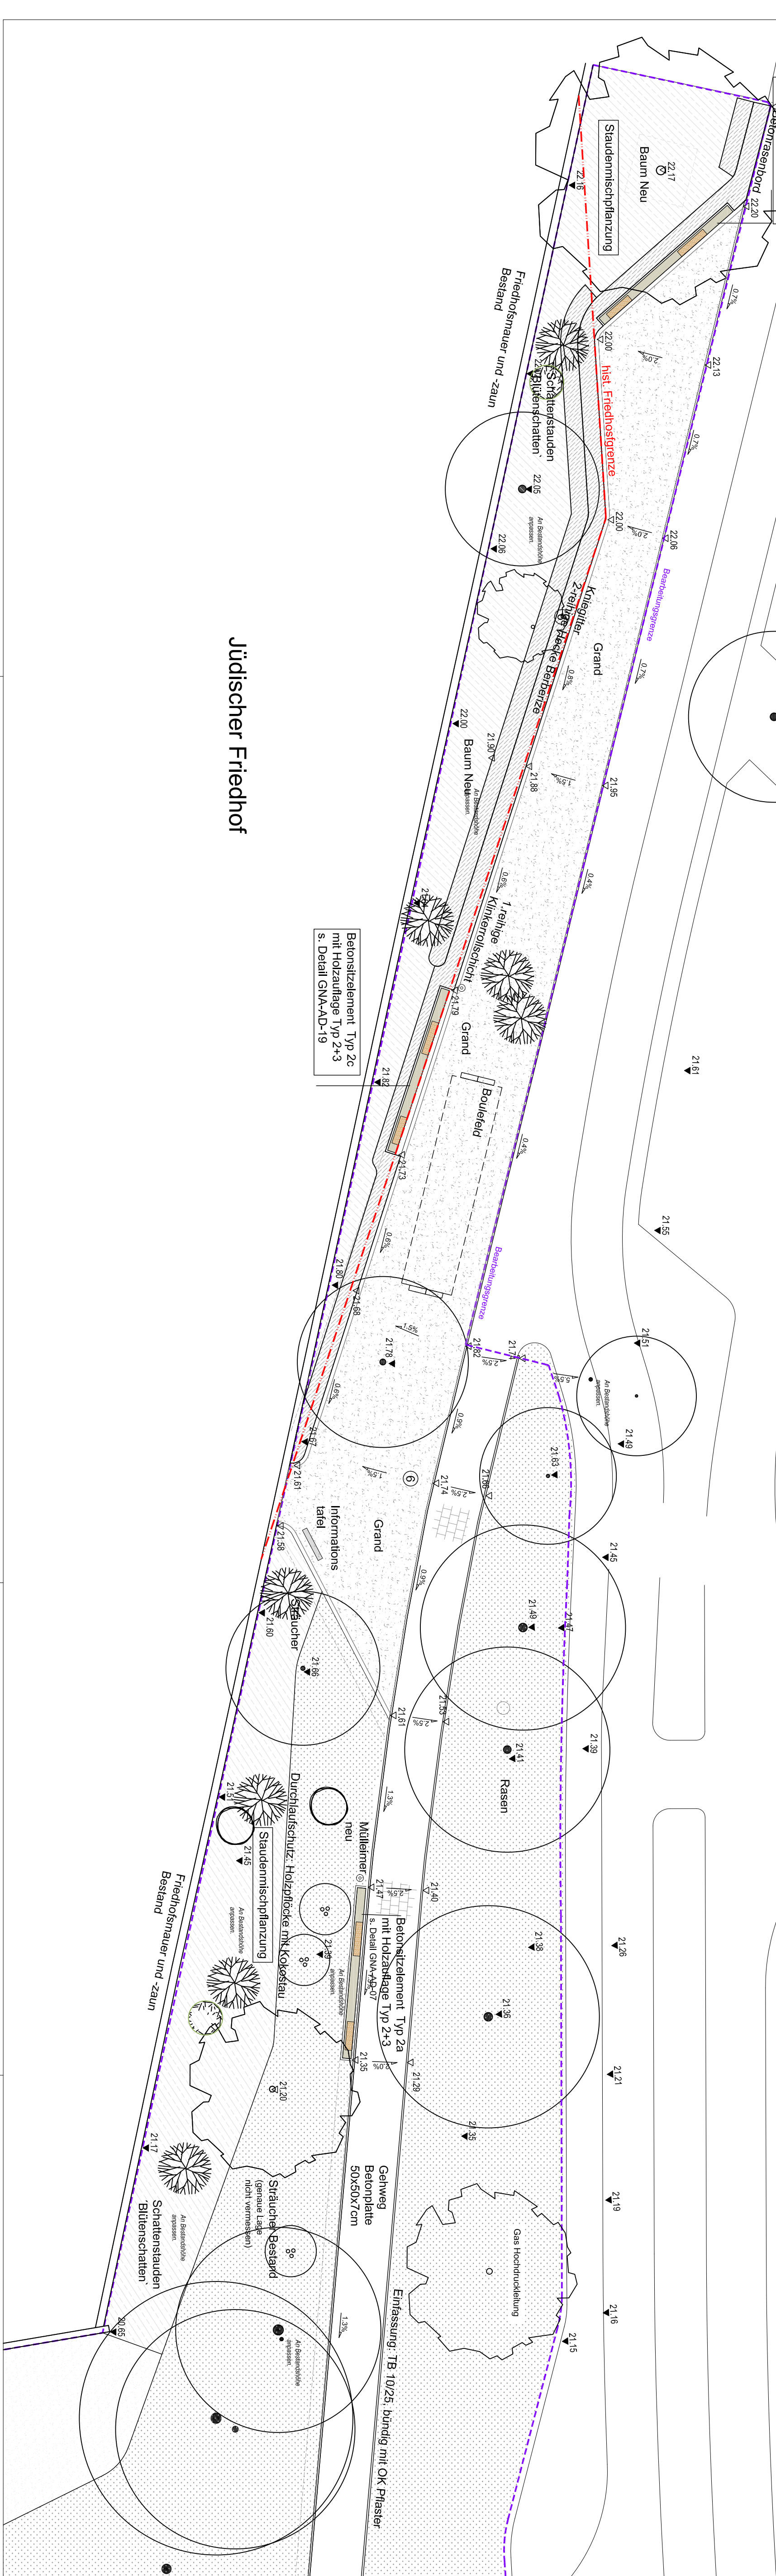


Jüdischer Friedhof

Betonseitzlement Typ 2c
mit Holzauflege Typ 2+3
s. Detail GNA-AD-19

GNA
Grünzug Neu Altona
Hamburg

Kein Ausführungsplan!
Plan dient der Abstimmung!

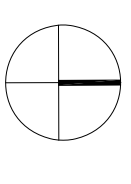

nörtl. Bereich jüdischer Friedhof

PLANINHALT	Lageplan		
PROJEKTNUMMER	201701		
BAUHER	FRIEGABE BAUHER / DATUM		
ARCHITEXT	Büro Büro Stralße Stadt Font: 040-12345678 Fax: 040-12345678		
LANDSCHAFTS-ARCHITEXT	arbos FREIRAUMPLANUNG		
ARCHITEXT	Büro Büro Stralße Stadt Font: 040-12345678 Fax: 040-12345678		
GEZEICHNET	INDEX	PLANNUMMER	PHASE
LK	Index	1.200	Datum
			MASTAB