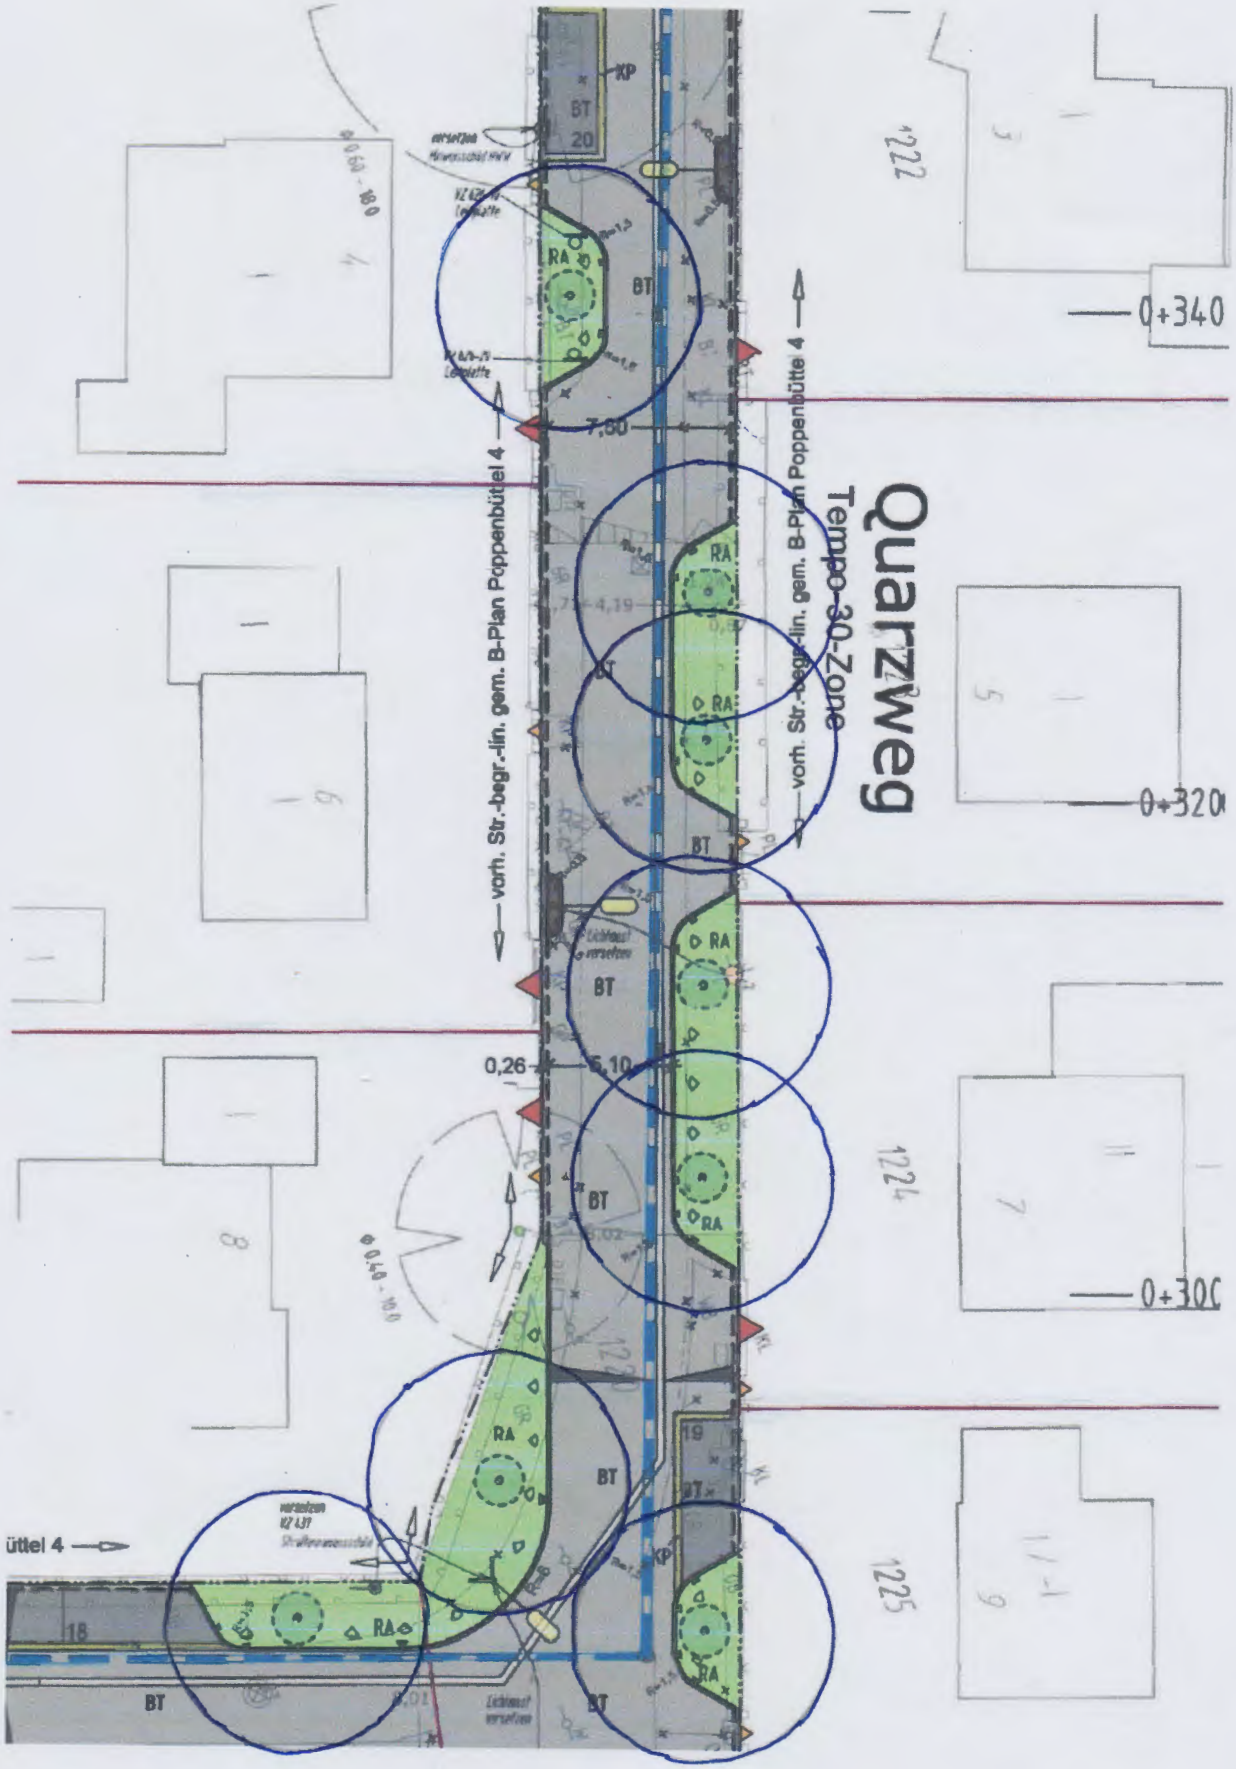
Quarzweg
Tempo-30-Zone
vorh. Str.-begr.-lin. gem. B-Plan Poppenbüttel 4
vorh. Str.-begr.-lin. gem. B-Plan Poppenbüttel 4
0+340
0+320
0+300
1222
1224
1225
BT
RA
KP
7,60
0,26
5,10
üttel 4