
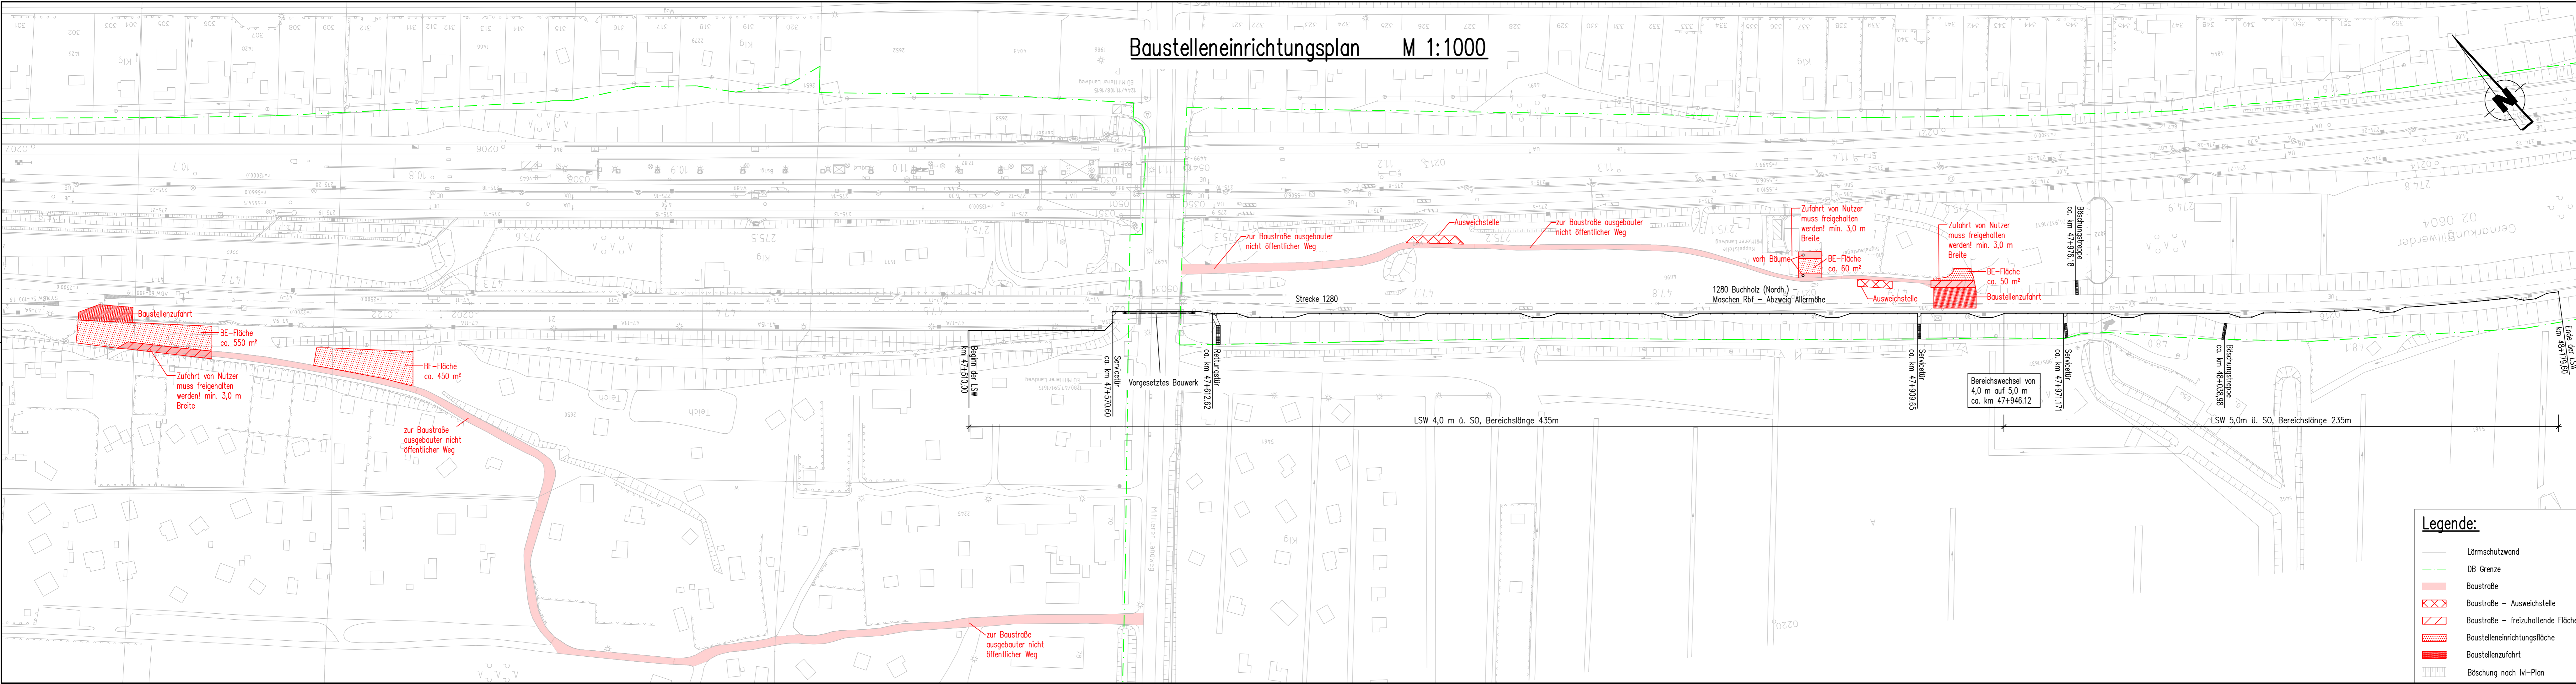


Baustelleneinrichtungsplan M 1:1000

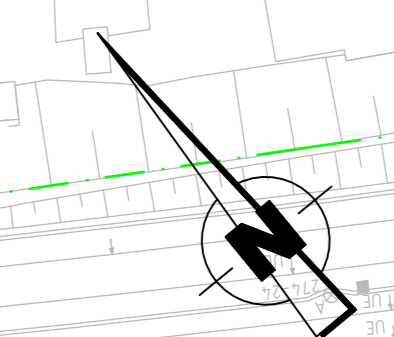

- Legende:**
- Lärmschutzwand
 - DB Grenze
 - Baustraße
 - Baustraße - Ausweichstelle
 - Baustraße - freizuhaltende Fläche
 - Baustelleneinrichtungsfläche
 - Baustellenzufahrt
 - Böschung nach IV-Plan

Index: Änderungen bzw. Ergänzungen	Name:	Datum:
Prüfvermerke		
die Übereinstimmung der Zeichnung mit der Ausführung bestätigt: für den Auftragnehmer: Ort, Datum, Unterschrift	gleichgestellt mit Prüfexemplaren Datum Prüfingenieur	geprüft / genehmigt
für die DB ProjektBau interoperabilität geprüft (benannte Stelle) Datum	Name Name	geprüft / genehmigt
Datum		geprüft / genehmigt
Datum Eisenbahn-Bundesamt		geprüft / genehmigt
Genehmigung zur Bauausführung	Freigabe der Ausführungsunterlagen <input type="checkbox"/> mit Regelungen durch den BVB	DB NETZE
Ort, Datum, Unterschrift	Freigabe-Nr.:	Ort, Datum, Unterschrift (BVB)
Lageskizze		
Vorhabenträger: DB Netz AG Produktionsdurchführung Hamburg Hammerbrookstraße 44 20097 Hamburg	Planverfasser: SWECO Sweco GmbH Beim Strohhause 31, 20097 Hamburg Telefon +49 40 60 77 406-0, www.sweco-gmbh.de	Auftrag-Nr.: 1306-17-014 Datum Name gez. Feb. 2020 Mielenhausen bearb. Feb. 2020 Lüthmann gepr. Feb. 2020 Mai
Vertreter des Vorhabenträgers: 	Planung:	Plan-Nr.: A.13.001.0 Planart: Ausführungsplanung Planzeichen: Blattgr.: 1300x297 Einwirkungen (Lastmodelle): Höhen- und Koordinatensystem Höhensystem: DHHN 92 Koordinatensystem: DB-REF
Baustelleneinrichtungsplan		
Projekt: Lärmschutzwand Mittlerer Landweg		
Strecke: 1280 Buchholz (Nordh.) - Maschen Rbf - Abzweig Allermöhe		
Strecke	Kilometer	Kennzahl
1280	x 4,7,510 - 4,8,180	x
		Brückennr.:
		Barcode