



EINKAUFEN UND WOHNEN AM BUTTERBERG

260401

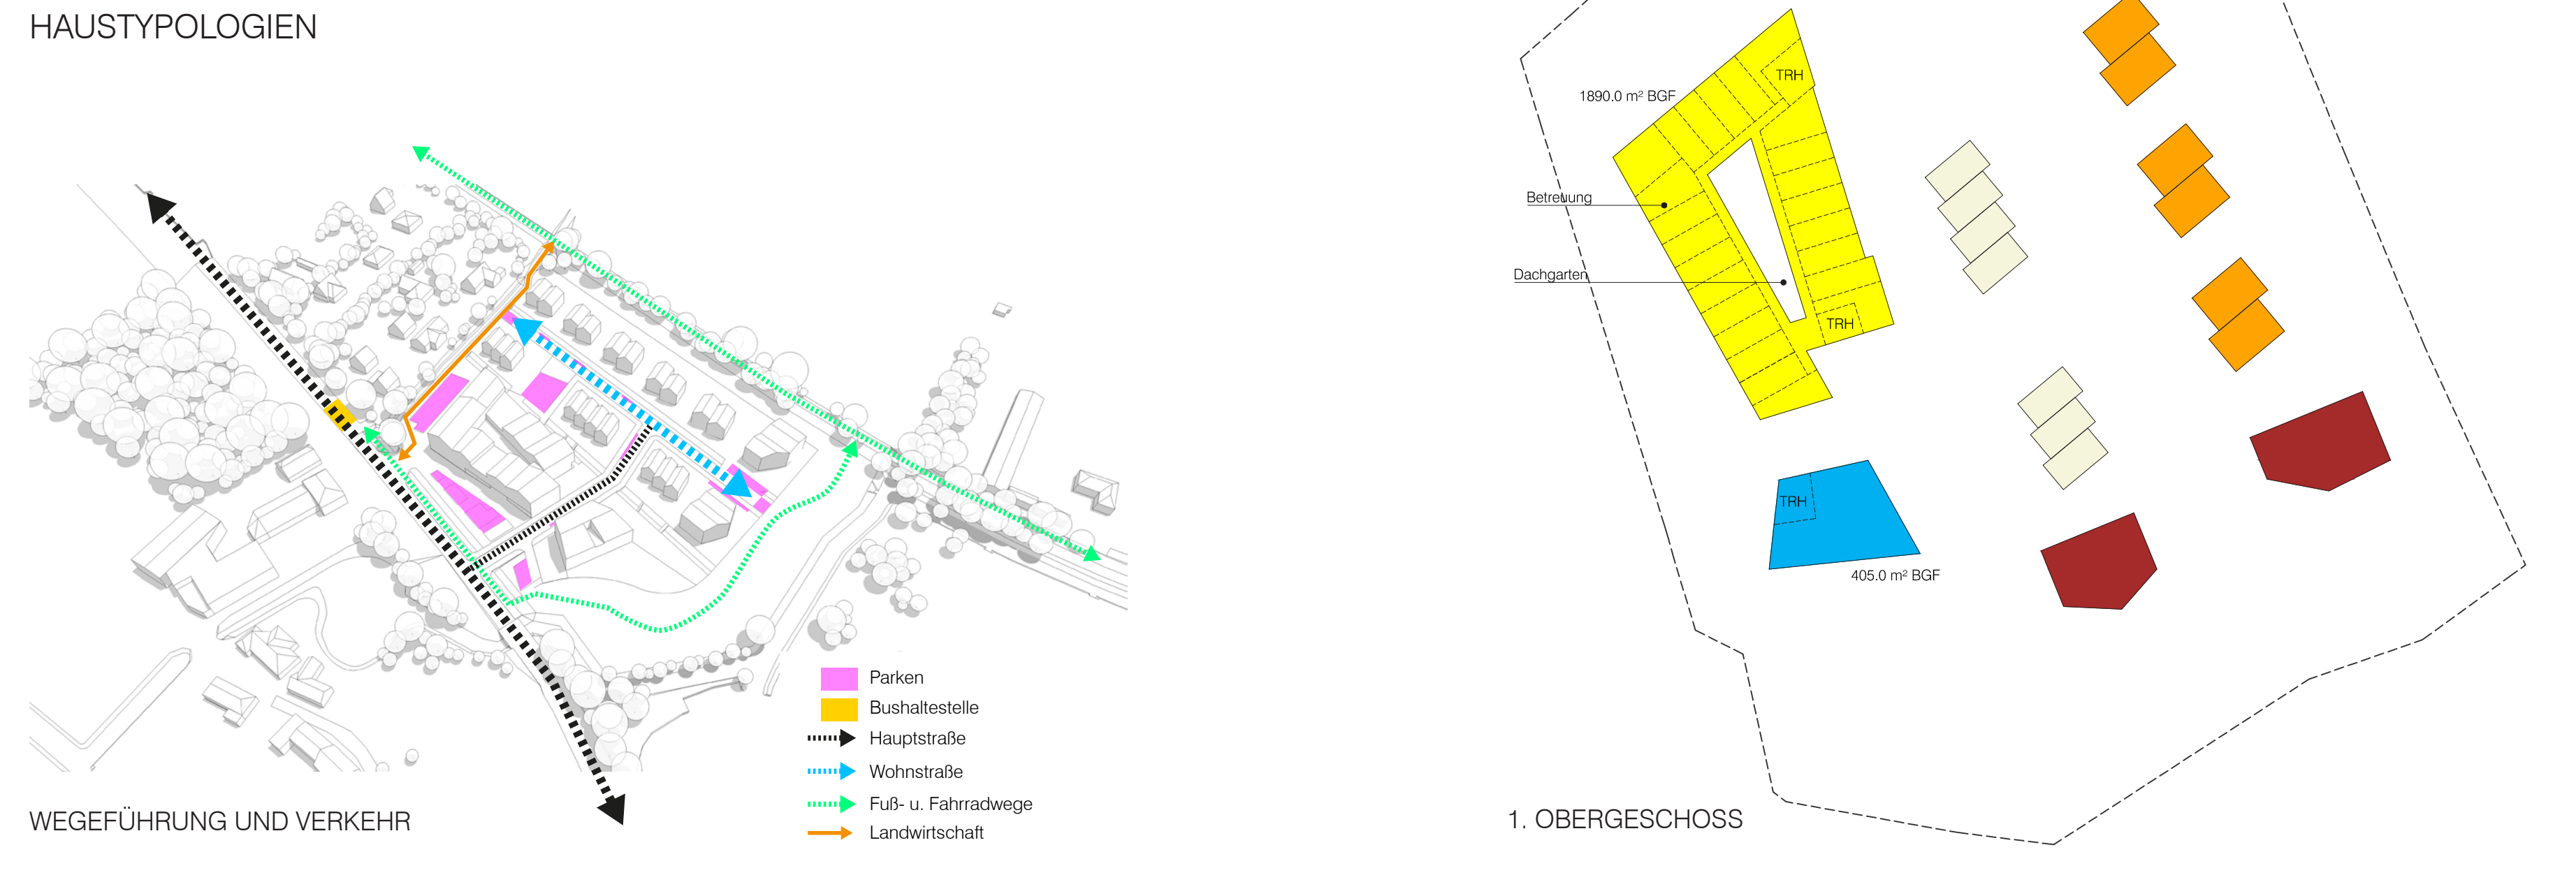


VISUALISIERUNG QUARTIER / BLICK AUS PARKANLAGE

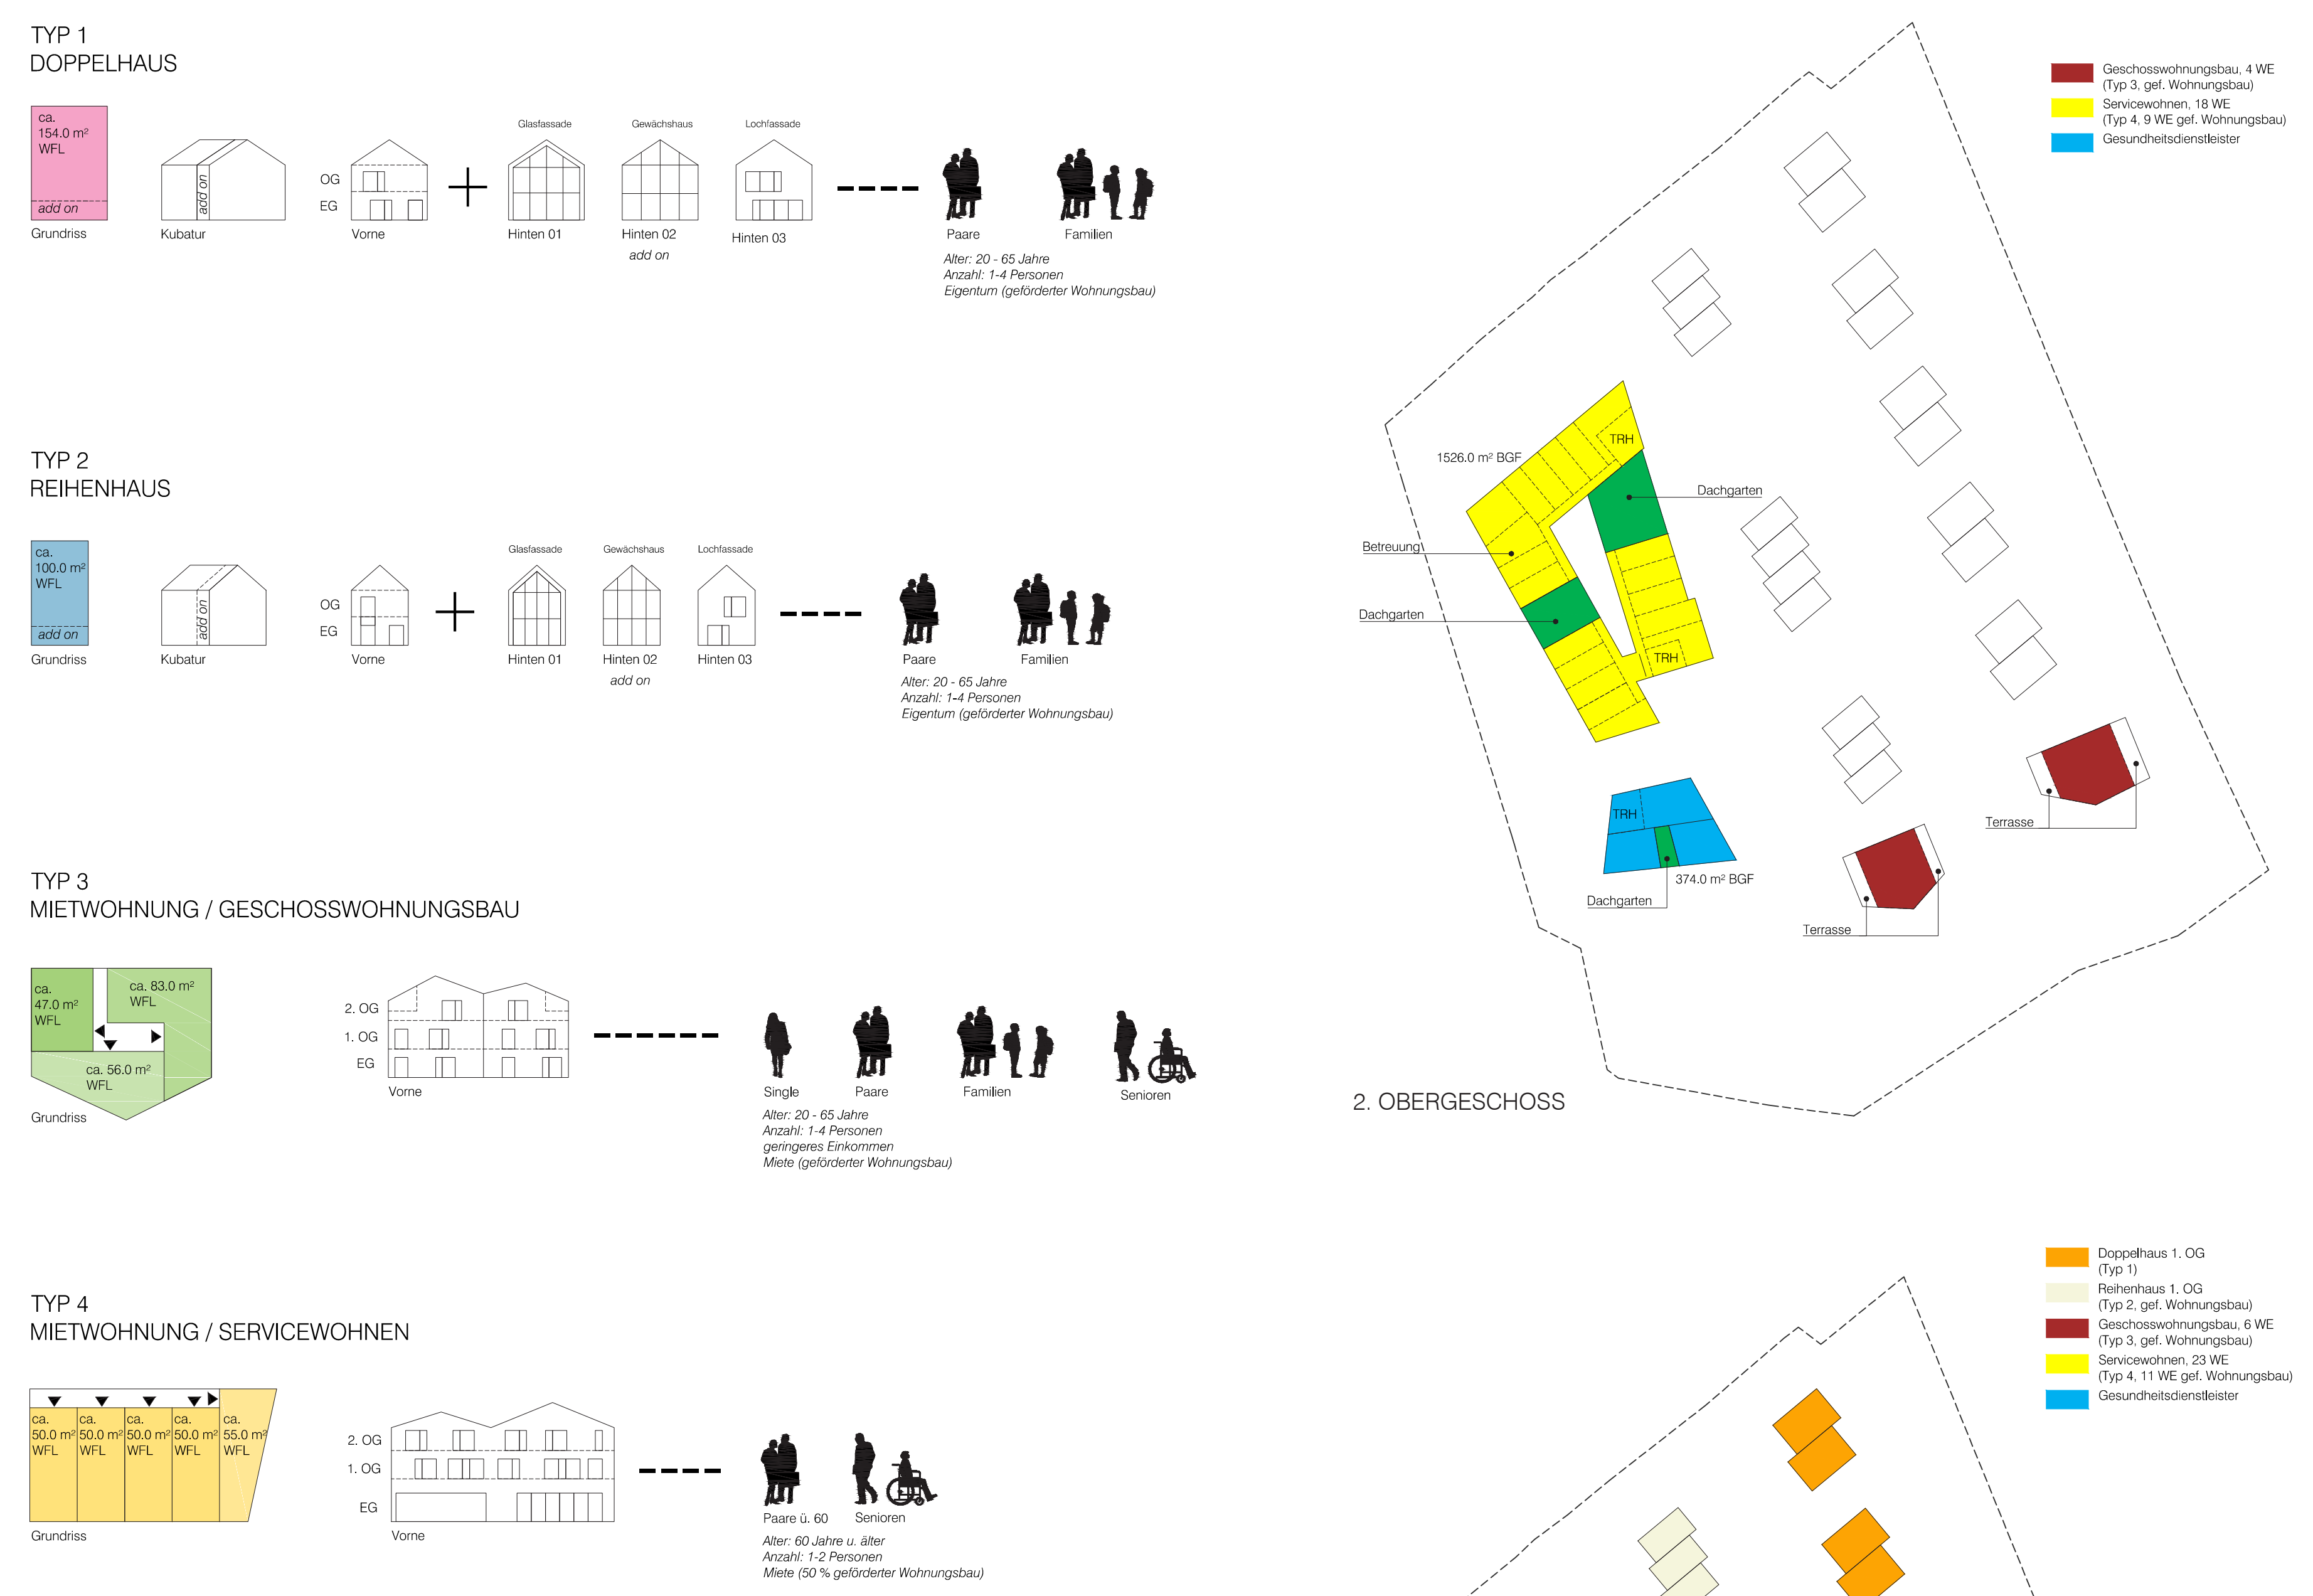

SCHWARZPLAN M. 1:5000



SKIZZE NAHVERSORGUNGSMARKT / BLICK EINGANG WOHNQUARTIER

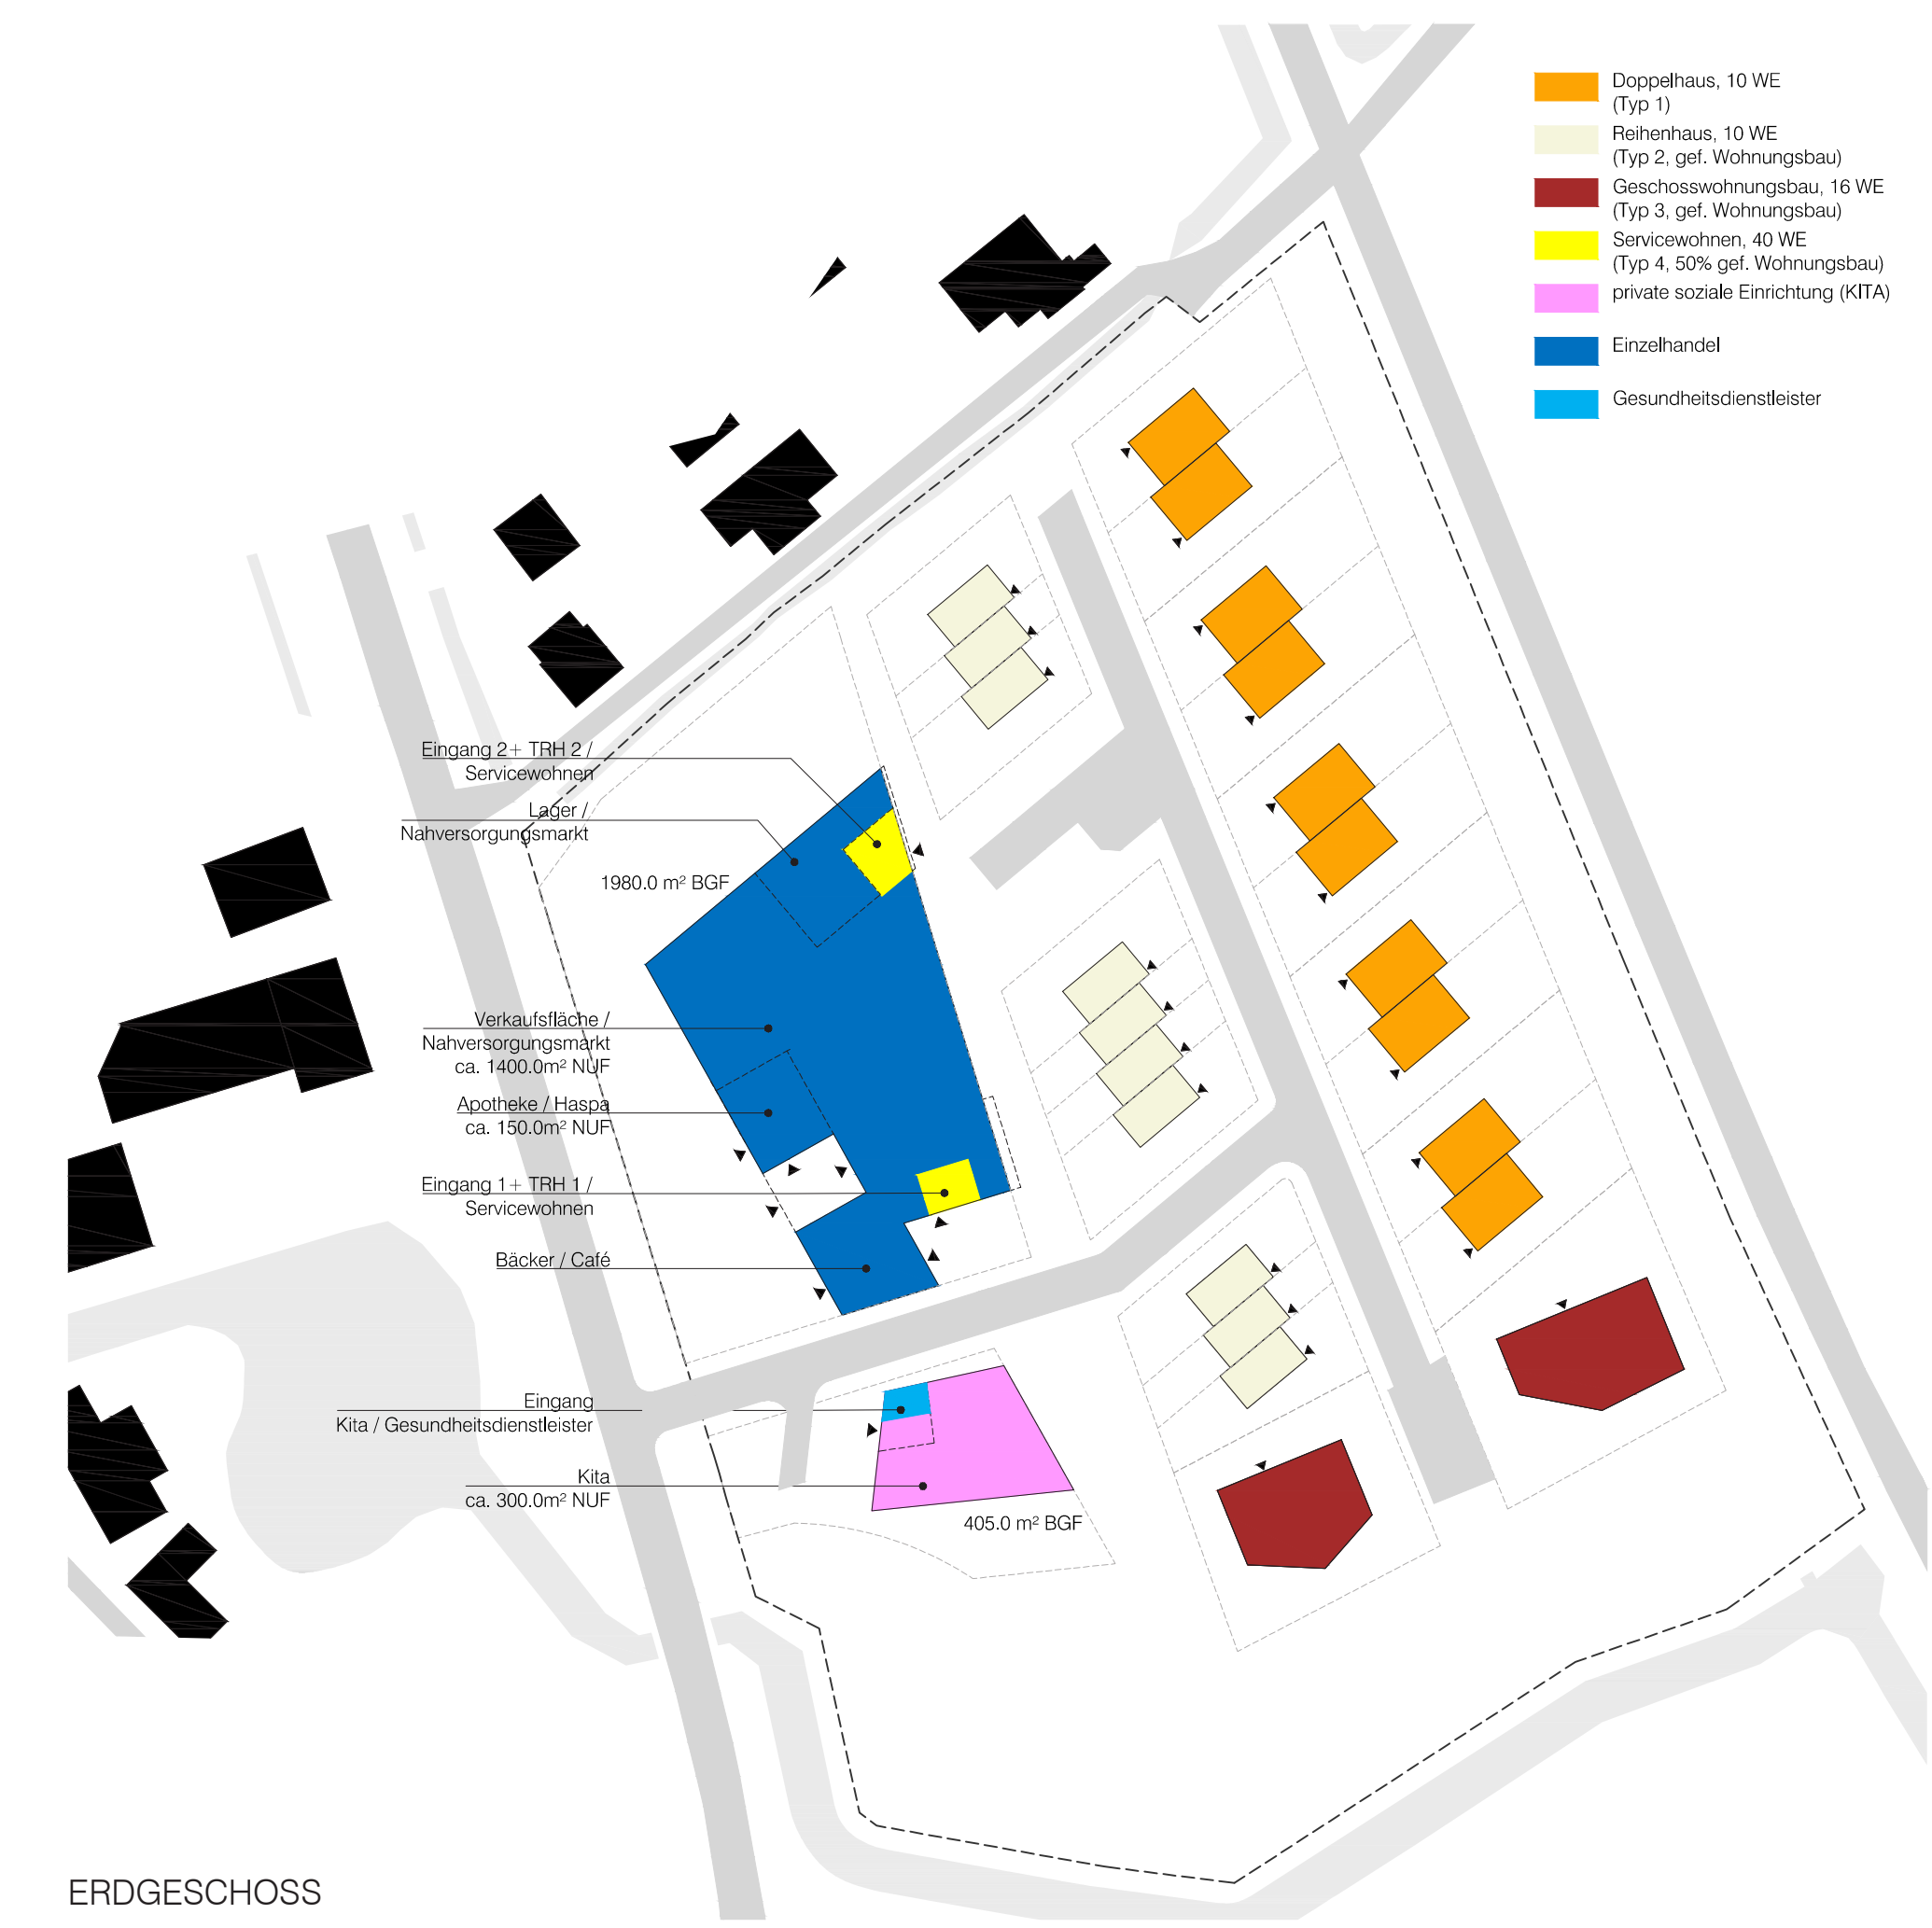


PIKTOGRAMME NUTZUNGSKONZEPT M. 1:1000

ERDGESCHOSS

MATERIALIEN FASSADEN




SCHNITT 1-1

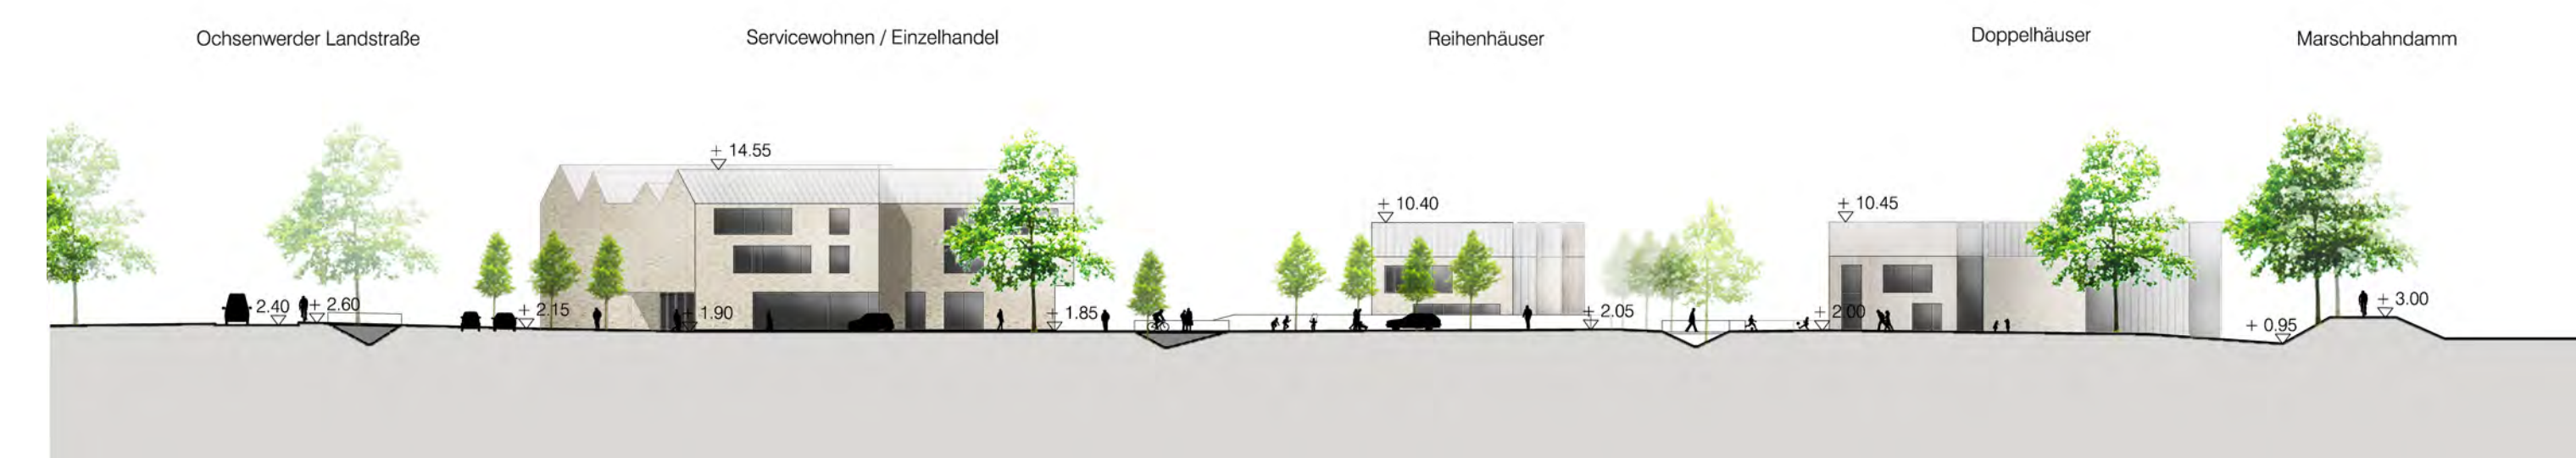

SCHNITT 2-2



SCHNITT 3-3

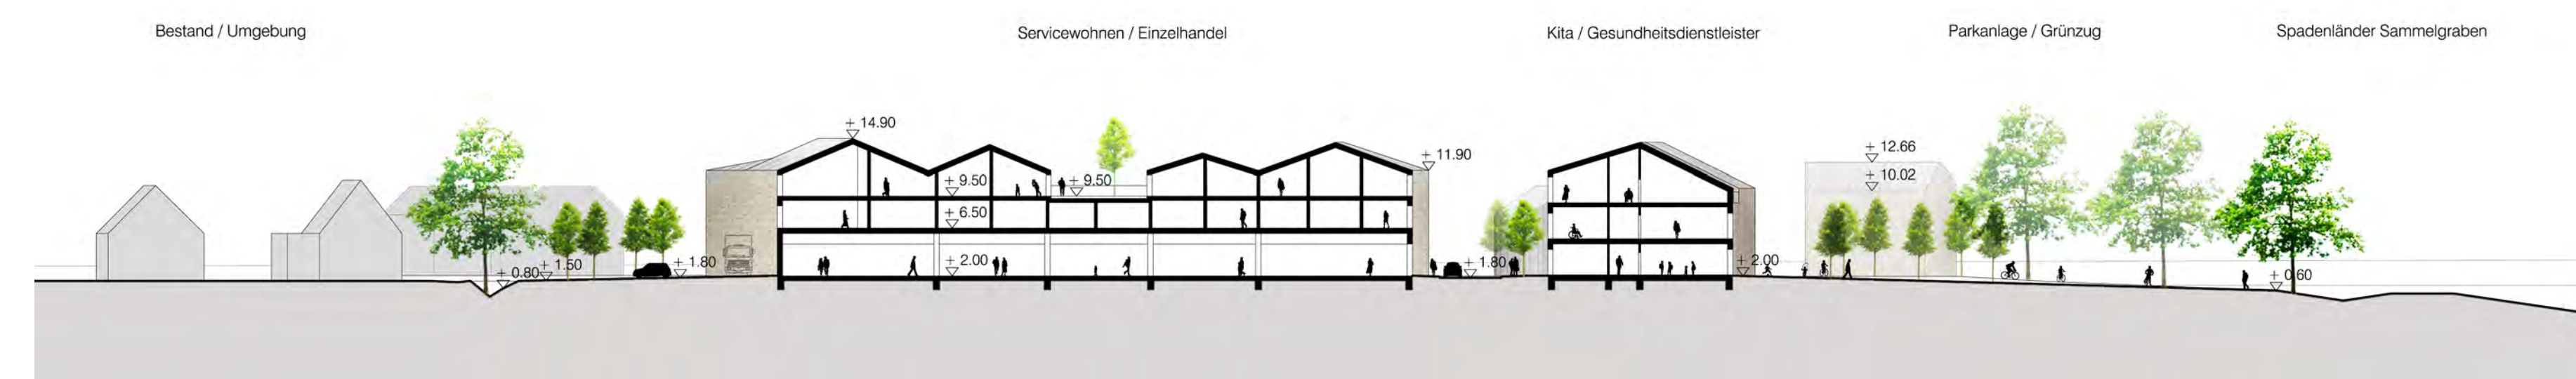

SCHNITT 4-4



SCHNITT 5-5



SCHNITT 6-6

VOLUMENSCHNITTE M.1:500

