


Quartiersplatz

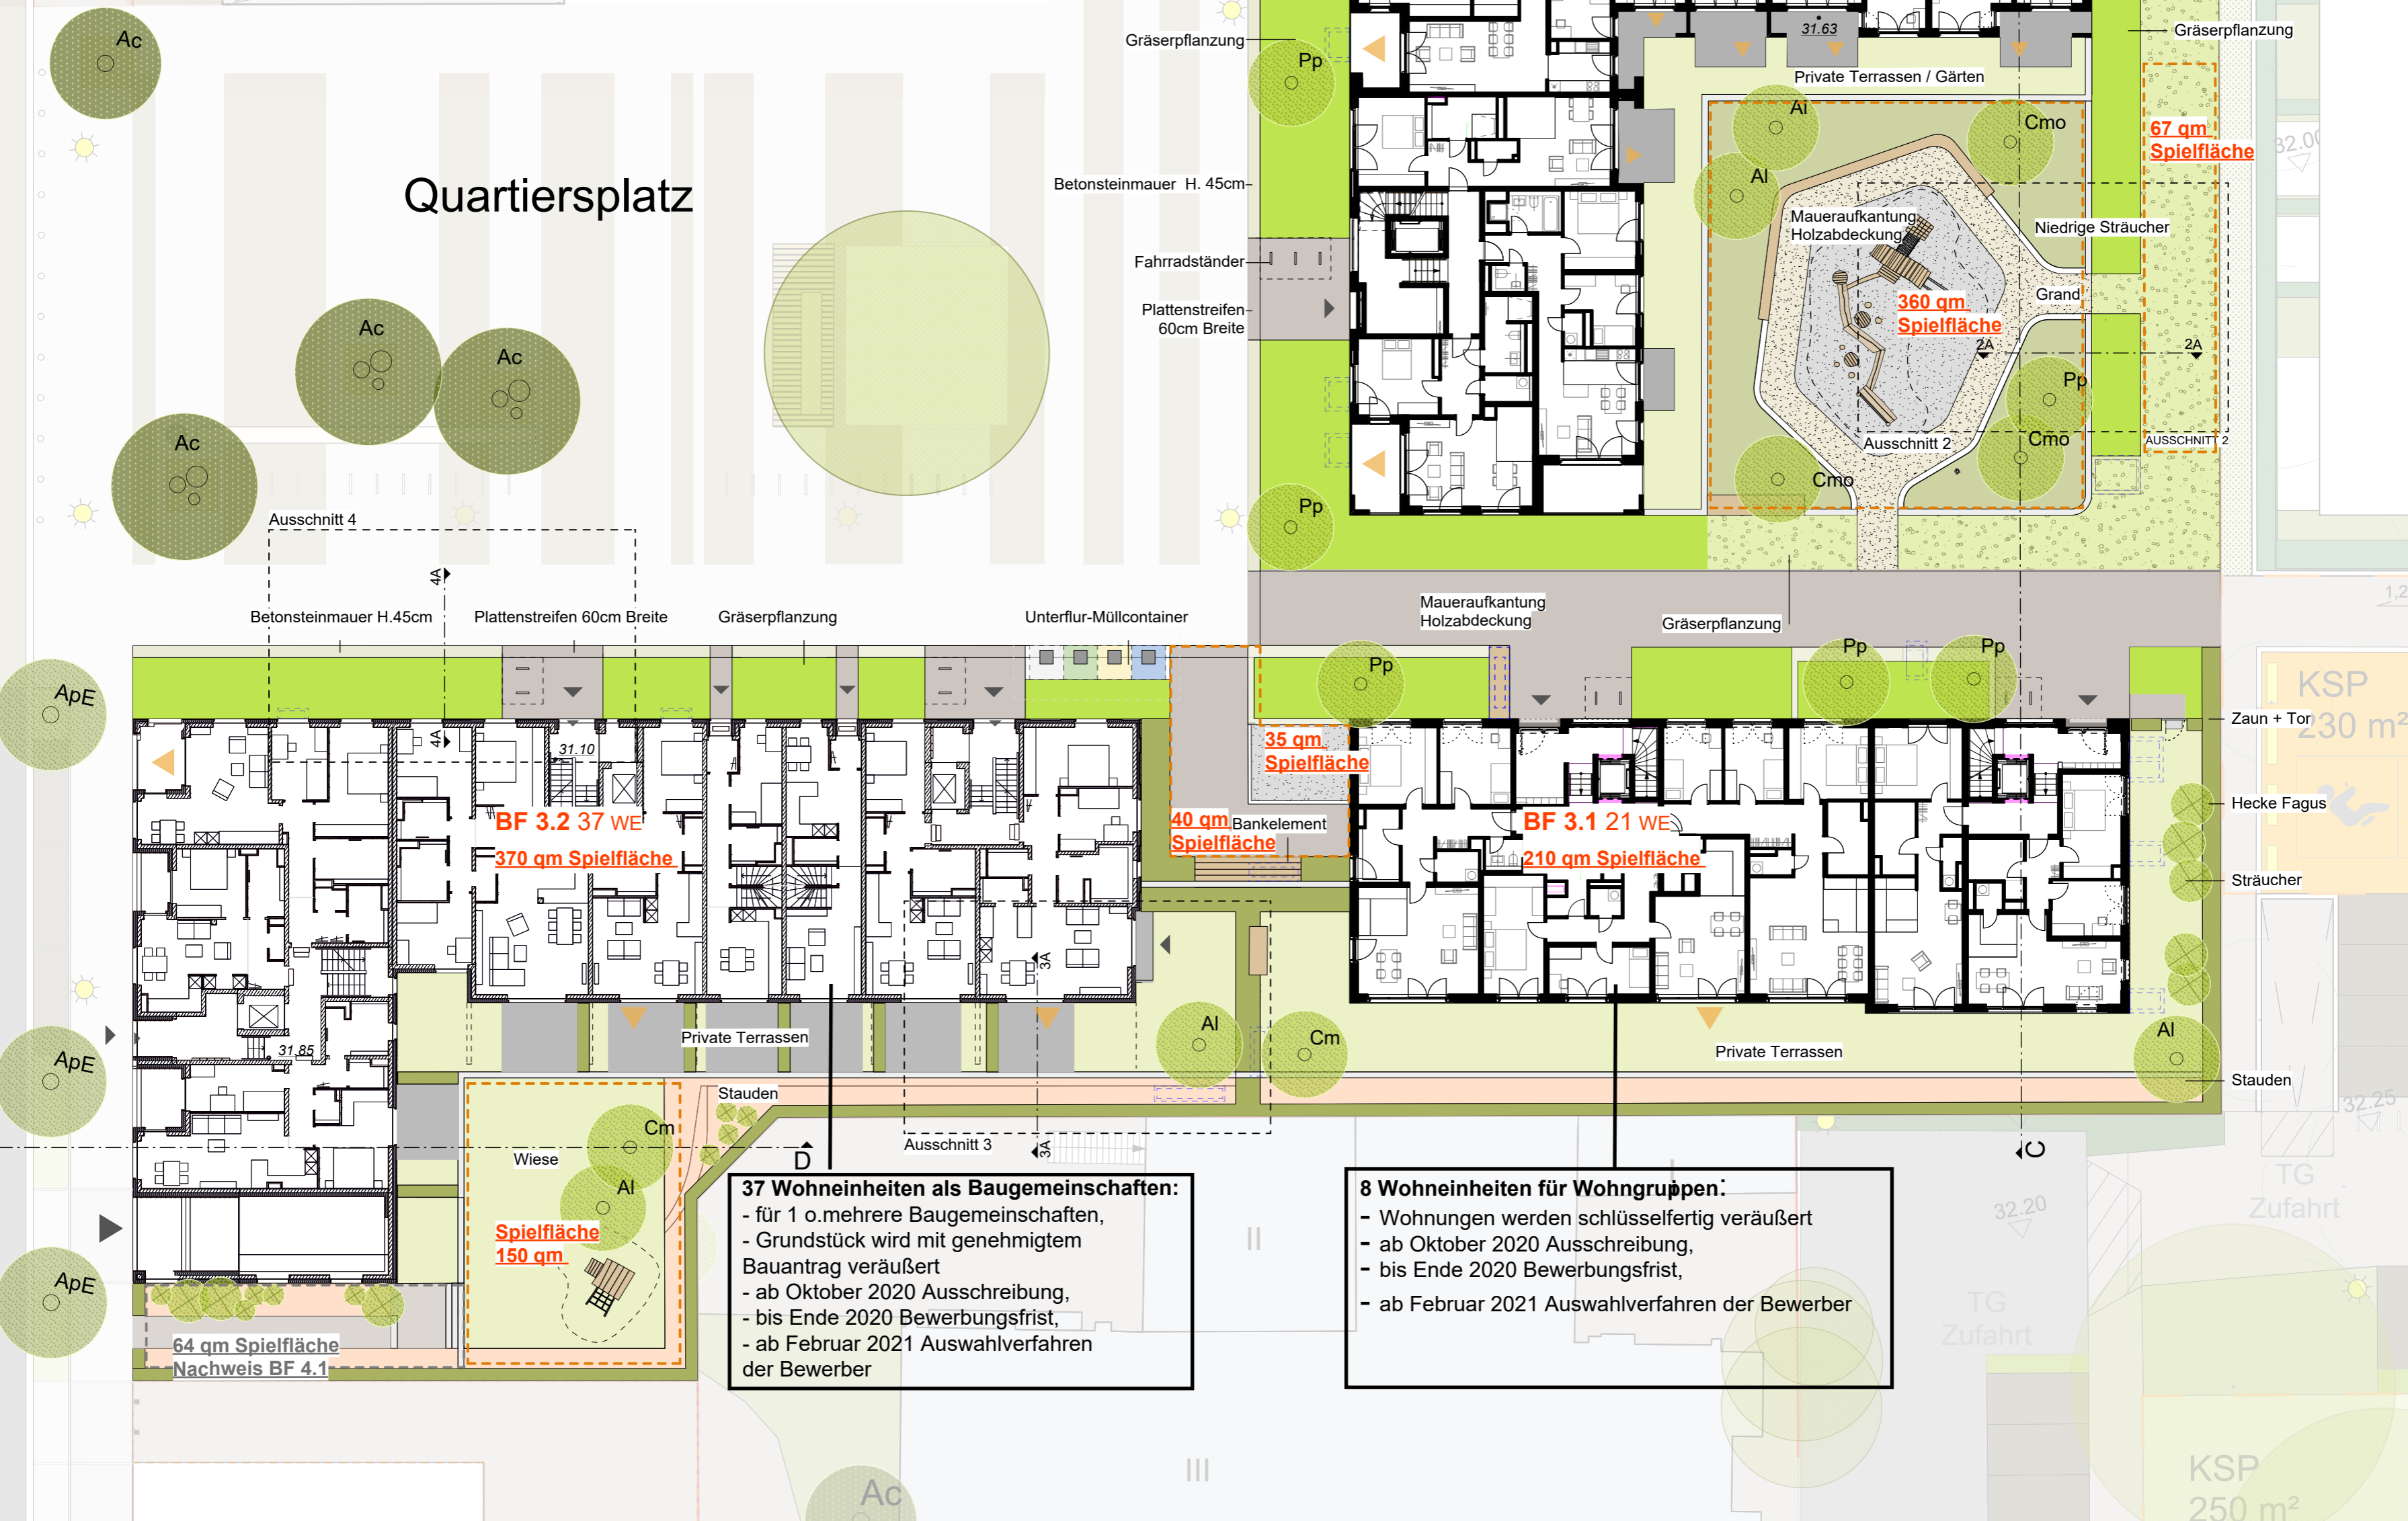

Ausschnitt 4
 Betonsteinmauer H.45cm
 Plattenstreifen 60cm Breite
 Gräserpflanzung

Betonsteinmauer H. 45cm
 Fahrradständer
 Plattenstreifen
 60cm Breite

Gräserpflanzung
 Private Terrassen / Gärten
 31.63
 67 qm
 Spielfläche
 360 qm
 Spielfläche
 Maueraufkantung
 Holzabdeckung
 Niedrige Sträucher
 Grand
 Pp
 Cmo
 Ausschnitt 2
 2A
 AUSSCHNITT 2

Betonsteinmauer H.45cm
 Plattenstreifen 60cm Breite
 Gräserpflanzung
 Unterflur-Müllcontainer

Maueraufkantung
 Holzabdeckung
 Gräserpflanzung
 Pp
 Pp

BF 3.2 37 WE
 370 qm Spielfläche

40 qm Bankenelement
 Spielfläche

BF 3.1 21 WE
 210 qm Spielfläche

KSP
 230 m²

Zaun + Tor

Hecke Fagus

Sträucher

Stauden

Wiese
 Spielfläche
 150 qm

64 qm Spielfläche
 Nachweis BF 4.1

37 Wohneinheiten als Baugemeinschaften:
 - für 1 o. mehrere Baugemeinschaften,
 - Grundstück wird mit genehmigtem
 Bauantrag veräußert
 - ab Oktober 2020 Ausschreibung,
 - bis Ende 2020 Bewerbungsfrist,
 - ab Februar 2021 Auswahlverfahren
 der Bewerber

8 Wohneinheiten für Wohngruppen:
 - Wohnungen werden schlüsselfertig veräußert
 - ab Oktober 2020 Ausschreibung,
 - bis Ende 2020 Bewerbungsfrist,
 - ab Februar 2021 Auswahlverfahren der Bewerber

TG
 Zufahrt

TG
 Zufahrt

KSP
 250 m²