


ANLAGE

Rahel-Varnhagen-Weg West




Rahel-Varnhagen-Weg Ost

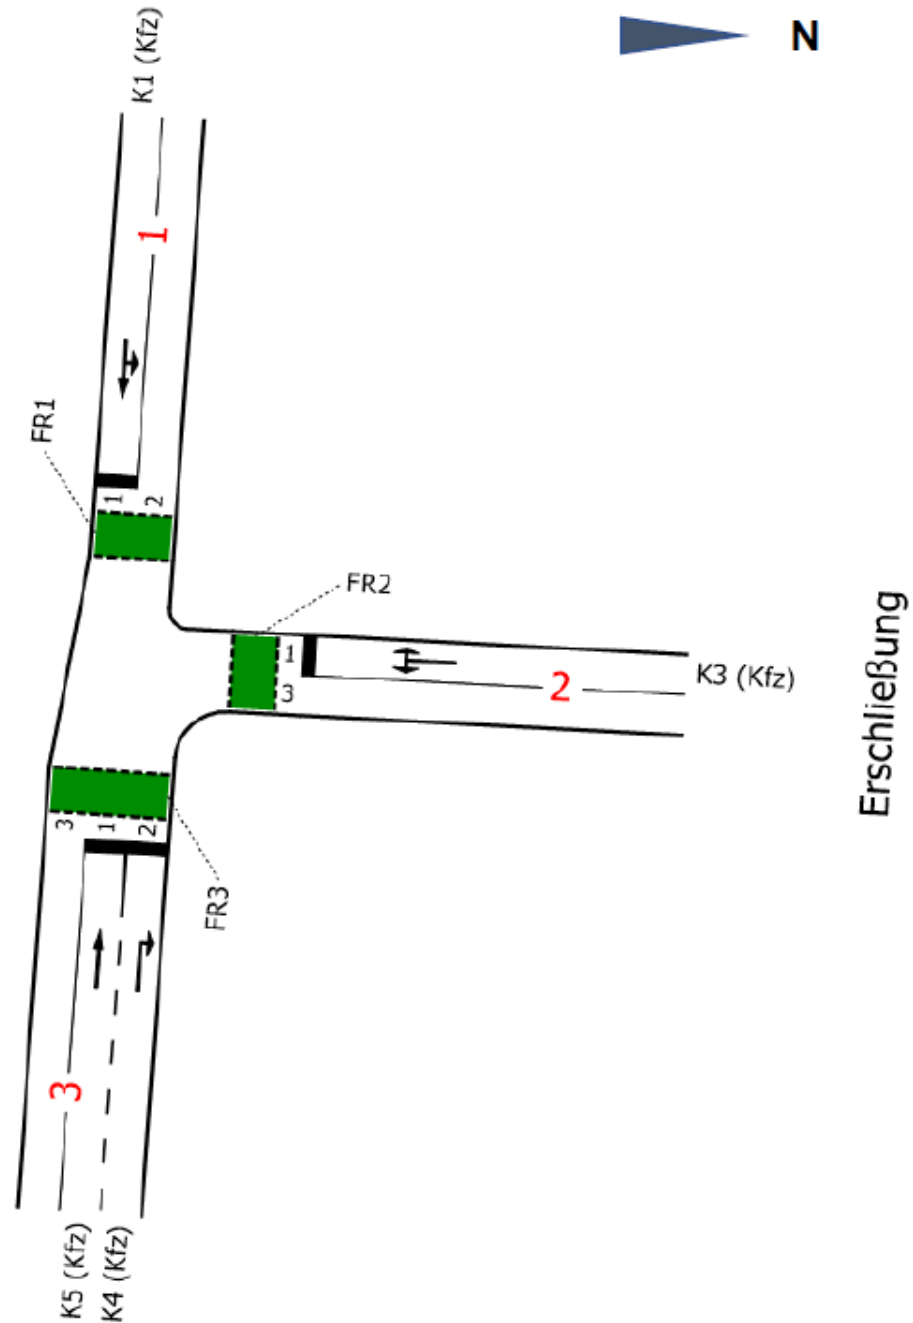

1 V1B, Lichtsignalanlage mit gemeinsamen Li/Re Abbieger (Sweco, Bewertungsmatrix zur Auswahl der Vorzugsvariante, Skizze der Grundvarianten, 06.03.2023)

Rahel-Varnhagen-Weg West

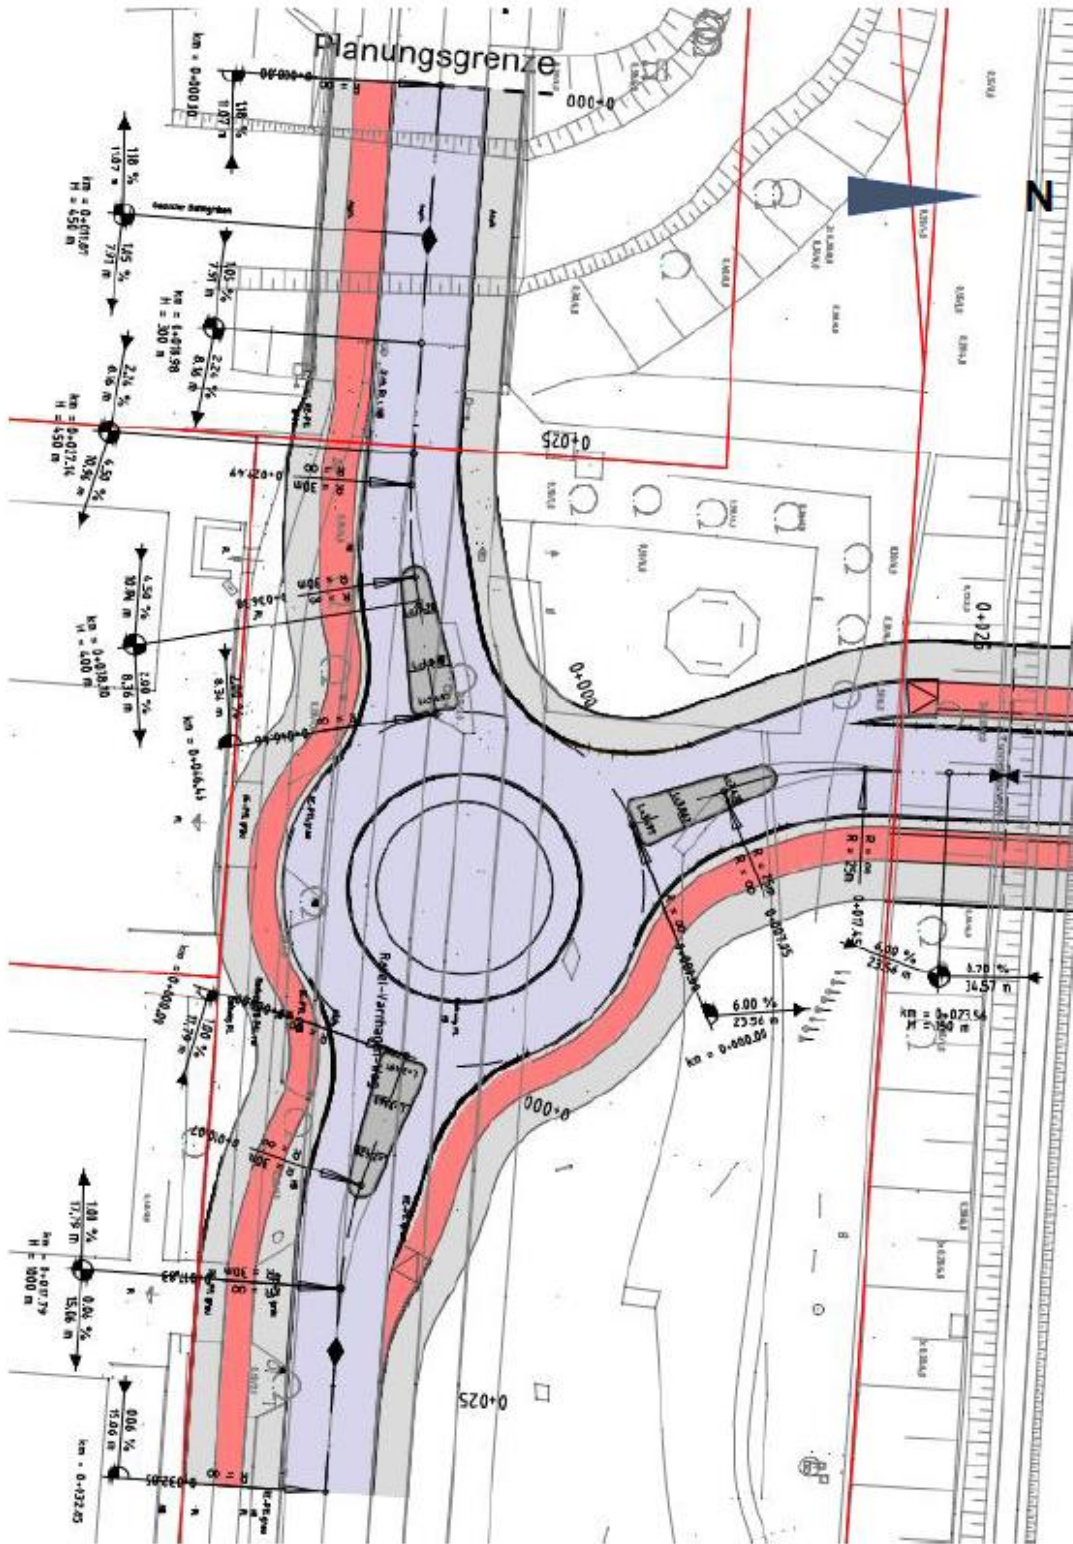

Oberbillwerder

Rahel-Varnhagen-Weg Ost

