



Abbruchplan

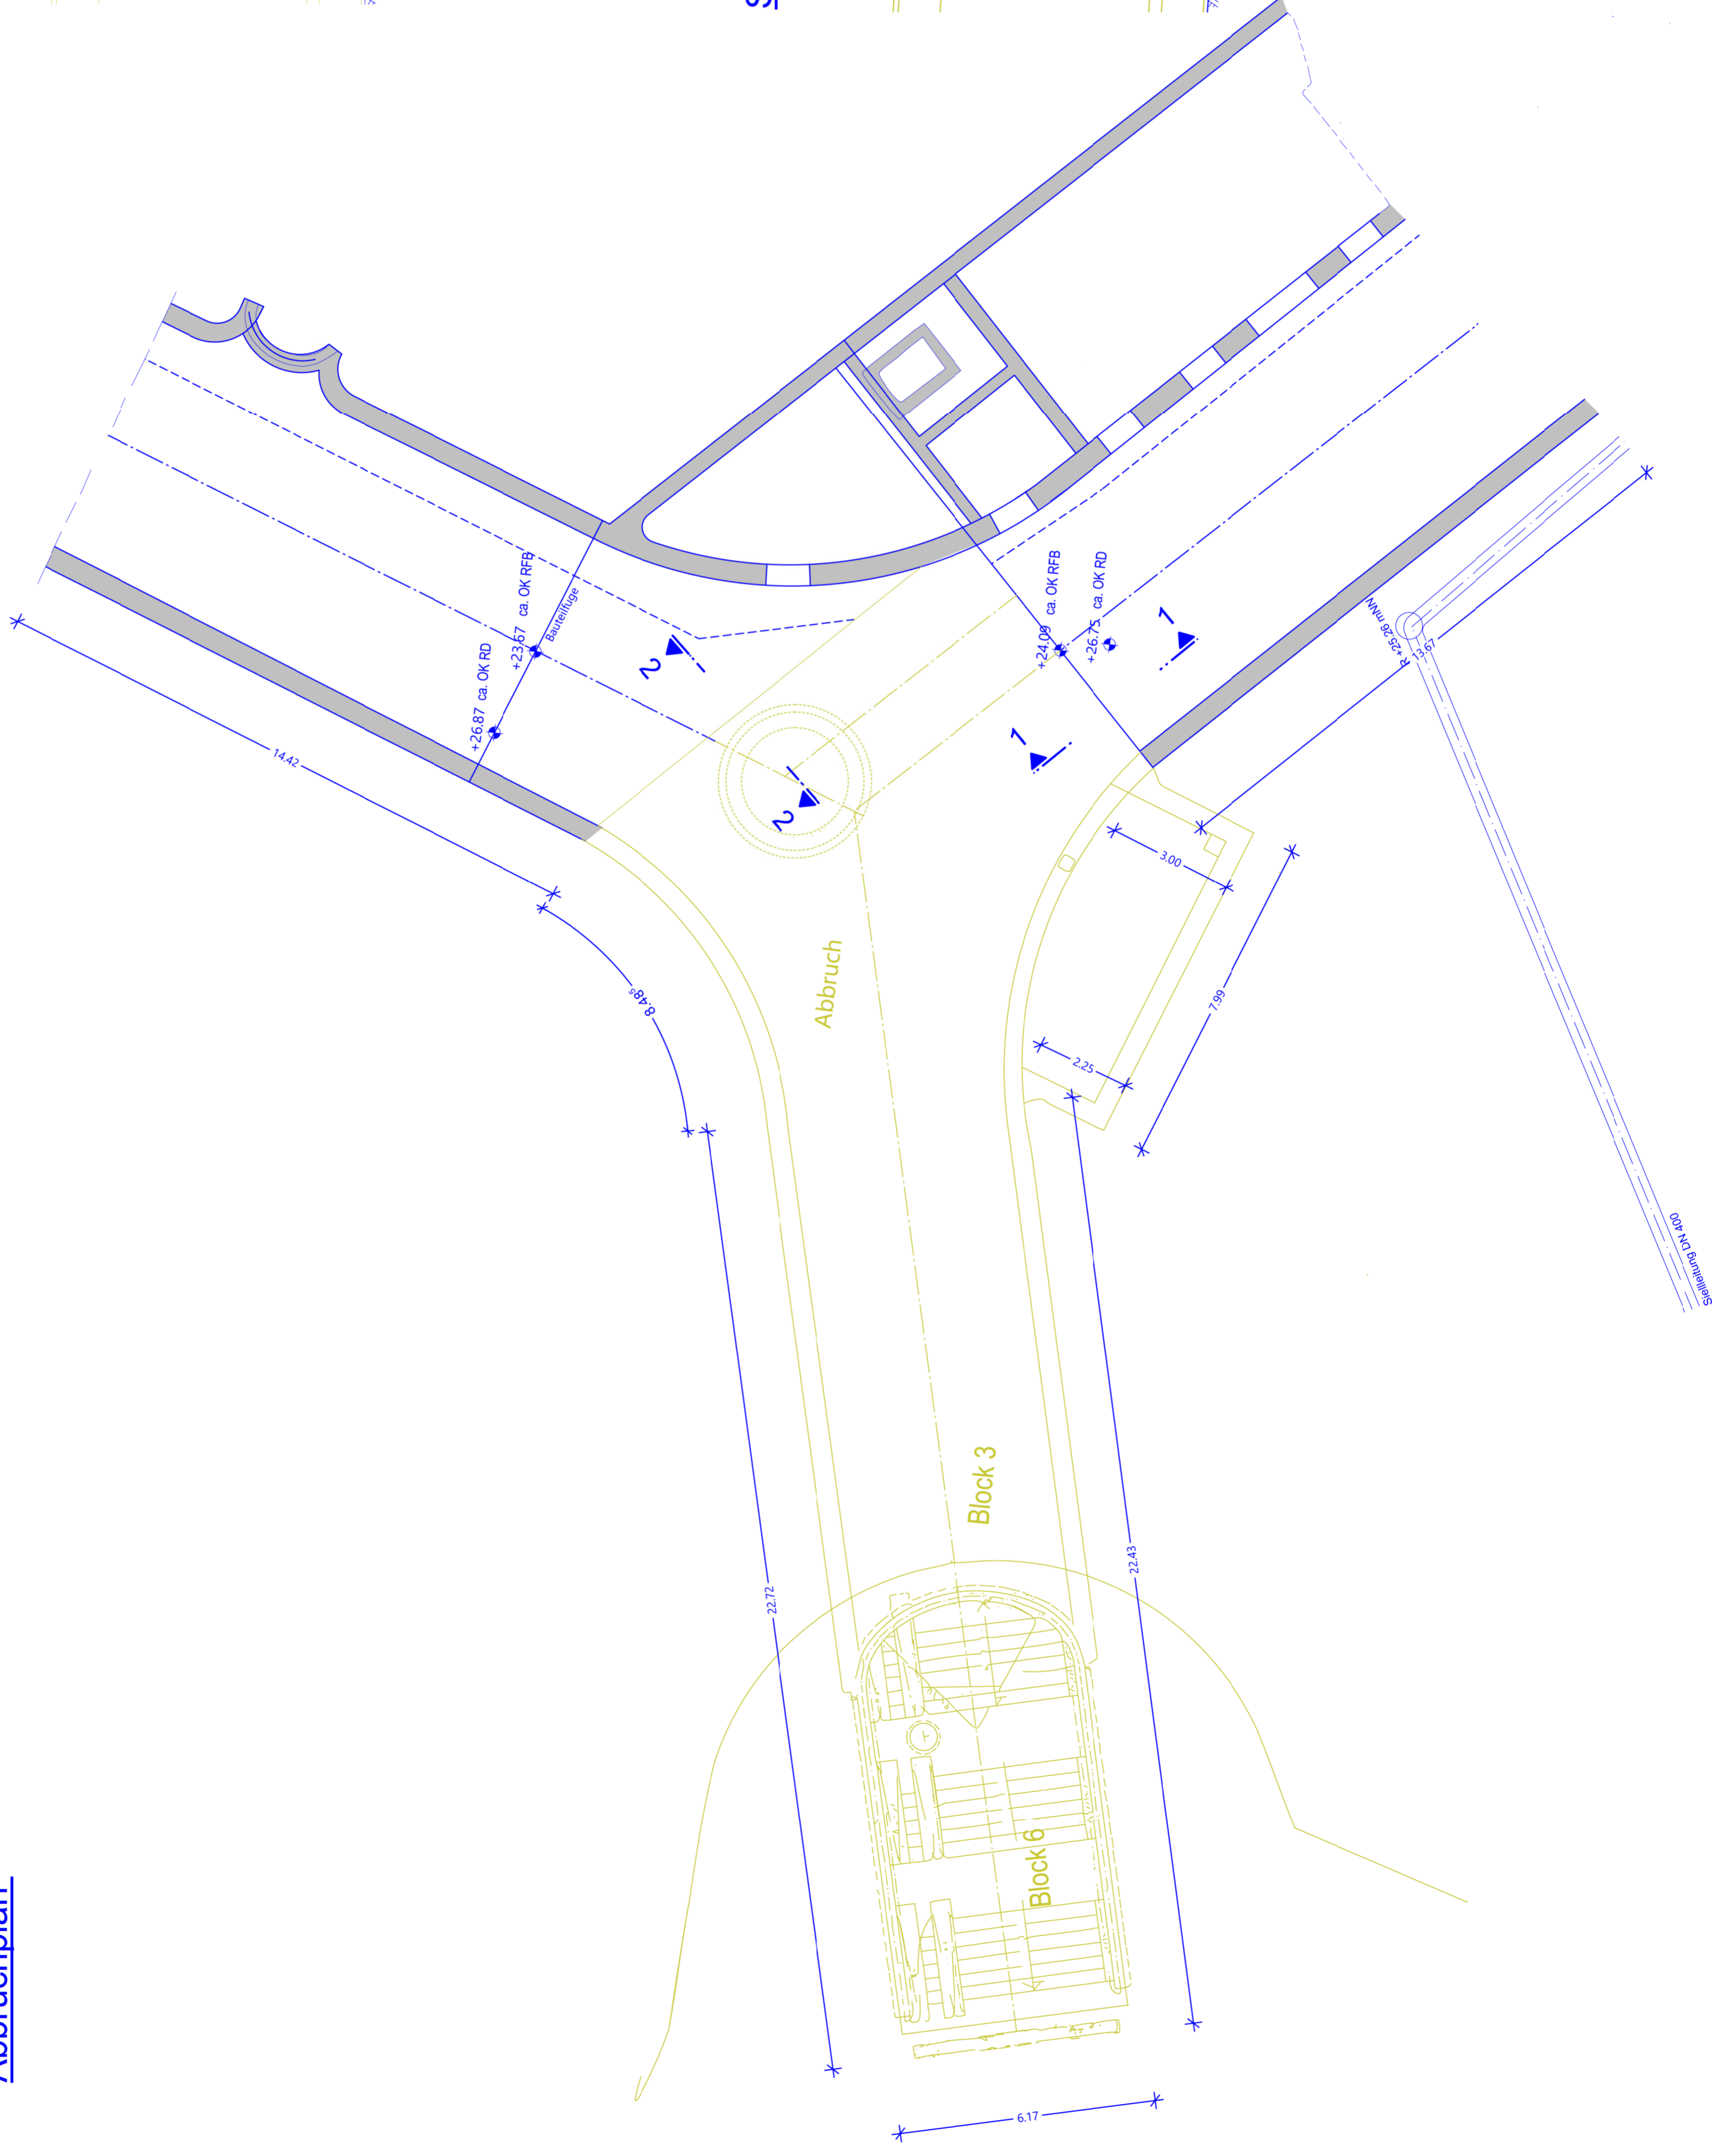

Schnitt 1-1

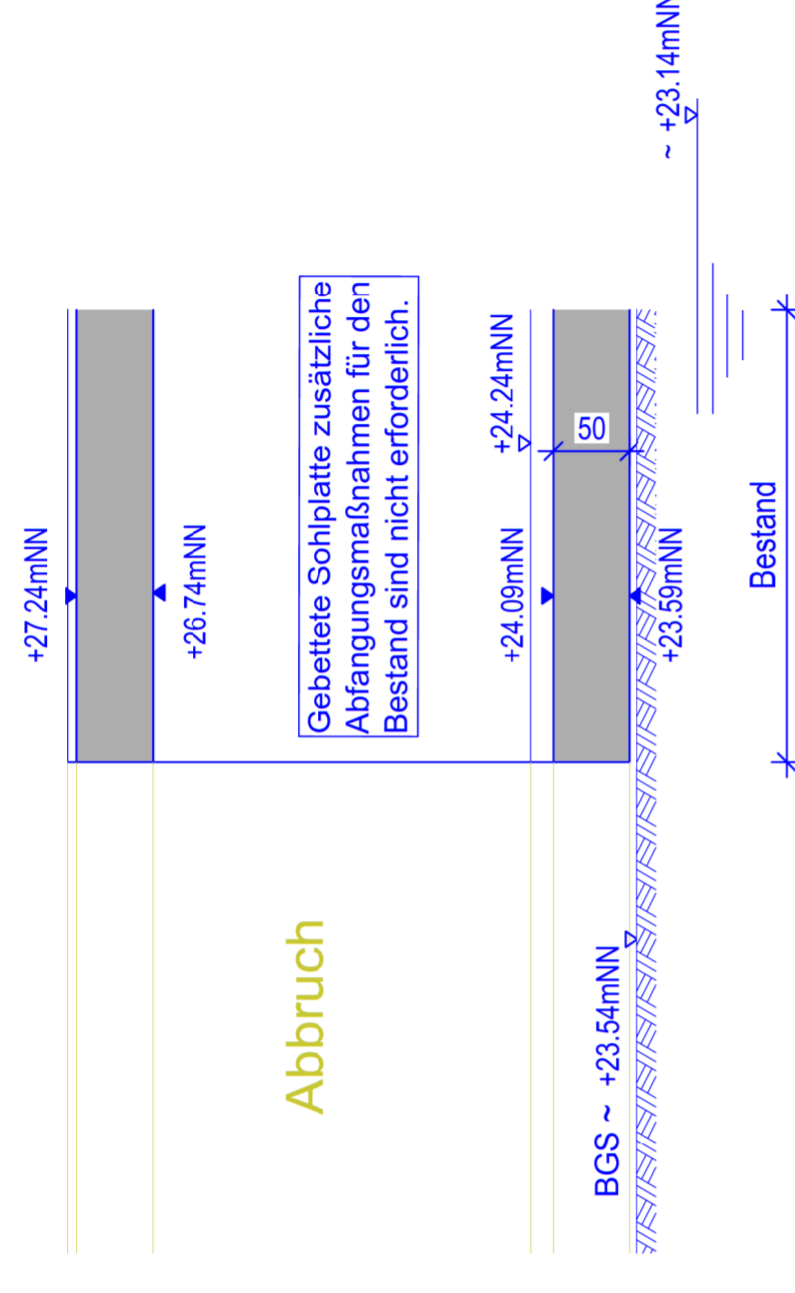

Abbruch

Legende:

- unterirdischer Bestand
- Abbruch

Anmerkung:
Abbruch von Block 6, 3 und 1 in Teilen.
Erläuterungen und Bemerkungen siehe Erläuterungsbericht.

WP Partnerschaft
Beratender Ingenieure mbB
Weyer-Bühwald-Fiedemann-Flamme

Mühlenkamp 59 D-22303 Hamburg
Tel: 040/ 271 55-0 Fax: 040/ 270 4163
e-mail: mail@wpp-ingenieure.de

Gezeichnet: [Signature] Datum: 10.10.2023

HOCHBAHN
Hamburger Hochbahn AG
Fachbereich Hochbau T83
Steinstraße 5 · 20095 Hamburg

Index	Änderungen und Ergänzungen	Bearbeiter (Name) und Leit. / Kurzzeichen	Unterschrift	Datum

Freie und Hansestadt Hamburg
Behörde für Verkehr und Mobilitätswende
Amt V Verkehr

Freie und Hansestadt Hamburg
Bezirksamt Wandsbek
Dezernat Wirtschaft, Bauen und Umwelt
Fachamt Management des öffentlichen Raumes

Baumaßnahme: Modernisierung und Erweiterung der Busanlage Rahlstedt	Datum: 11.10.2023 Bearbeitet: [Signature] Unterschrift, Projektleiter / Sachbearbeiter
Teilbaumaßnahme: Verbindungstunnel Kenntnisnahme Verschiebung als Ergänzung zur bereits erfolgten Schlussverschiebung vom 03.03.2023	Datum: 12.10.2023 Fachtechnisch geprüft: [Signature] Unterschrift, Abschnittsleiter
Bw.-Nr.: T1476 B5/B6	Datum: 12.10.2023 Aufgestellt: [Signature] Unterschrift, Abteilungsleiter
ASB.-Nr.: 2326154	Datum: 12.10.2023 Geprüft: [Signature] Unterschrift, Fachamtsleiter
Planinhalt: Abbruchplan	Datum: 12.10.2023 Geprüft: [Signature] Unterschrift, Fachamtsleiter
Zeichnung Nr.: 21-046-30-05	Datum: 12.10.2023 Geprüft: [Signature] Unterschrift, Fachamtsleiter
Maßstab: 1:100	Datum: 12.10.2023 Geprüft: [Signature] Unterschrift, Fachamtsleiter