Neuplanung des Wegeanschlusses zwischen Luruper Hauptstraße und Volkspark Altona

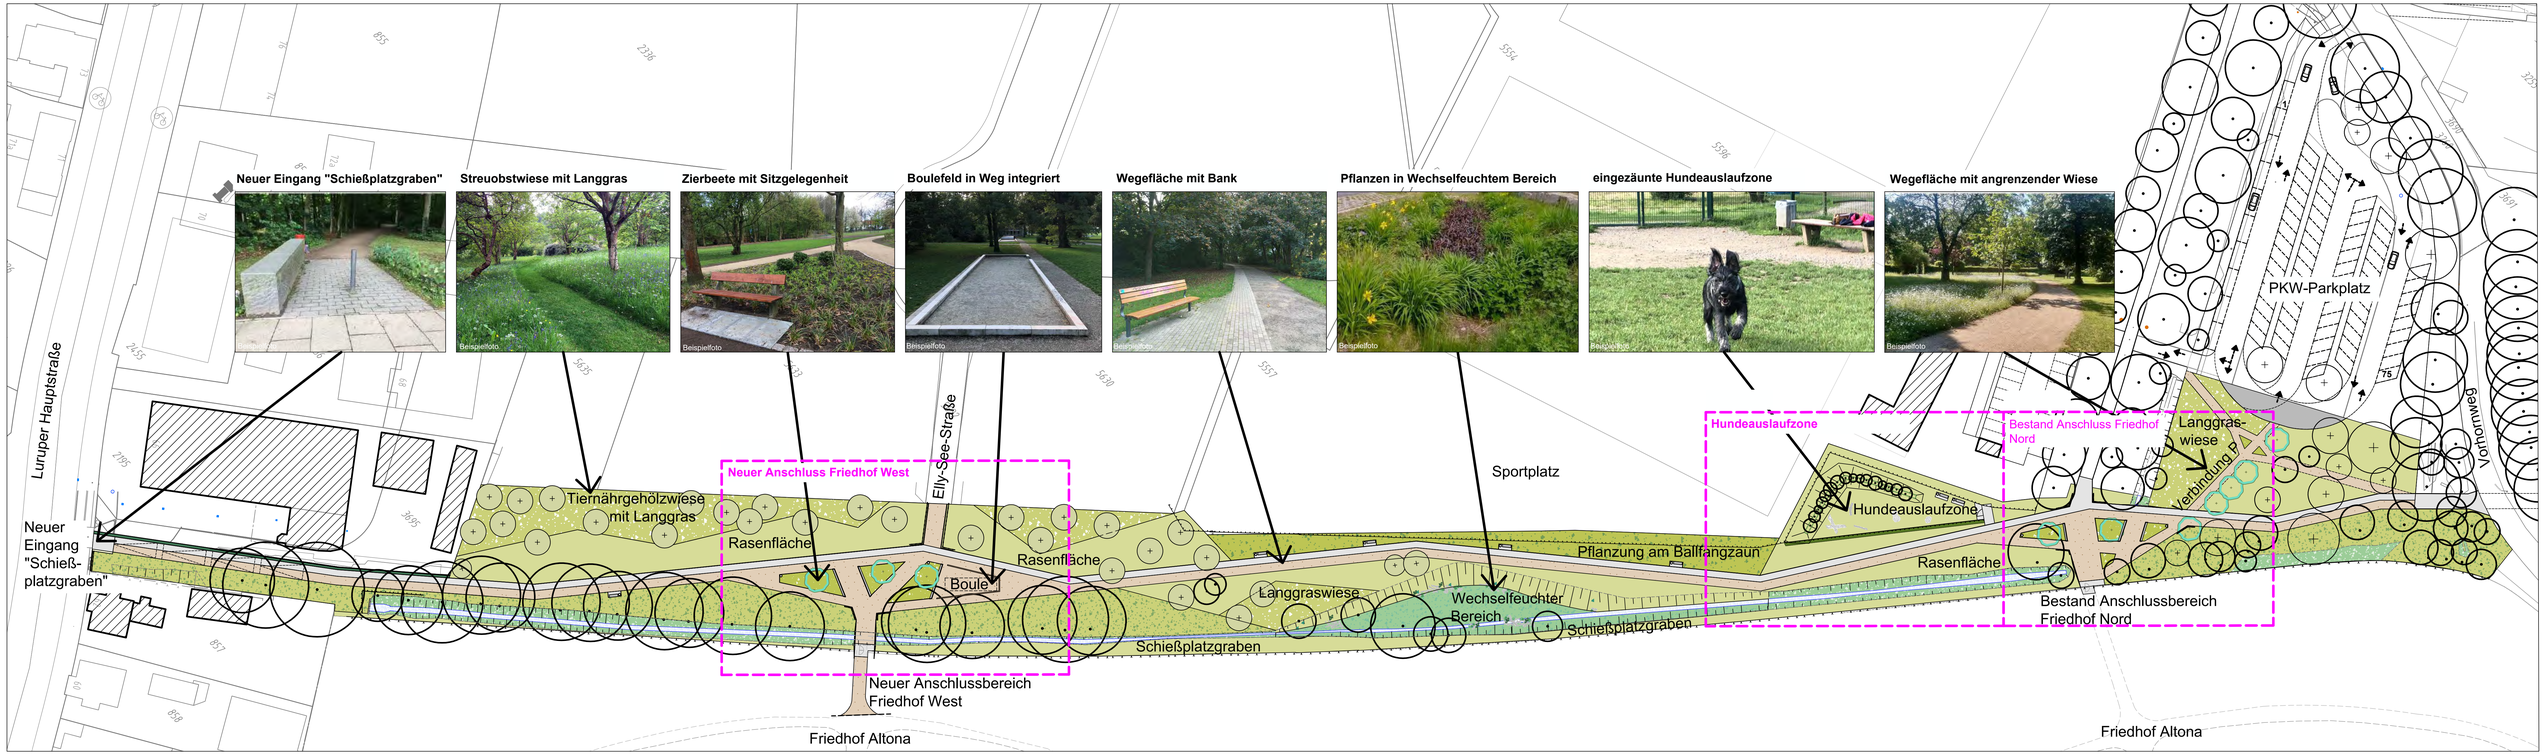

[redacted]

Landschaftsarchitekten bdla

Freie und Hansestadt Hamburg - Bezirksamt Altona

M 1:500 Mai 2022