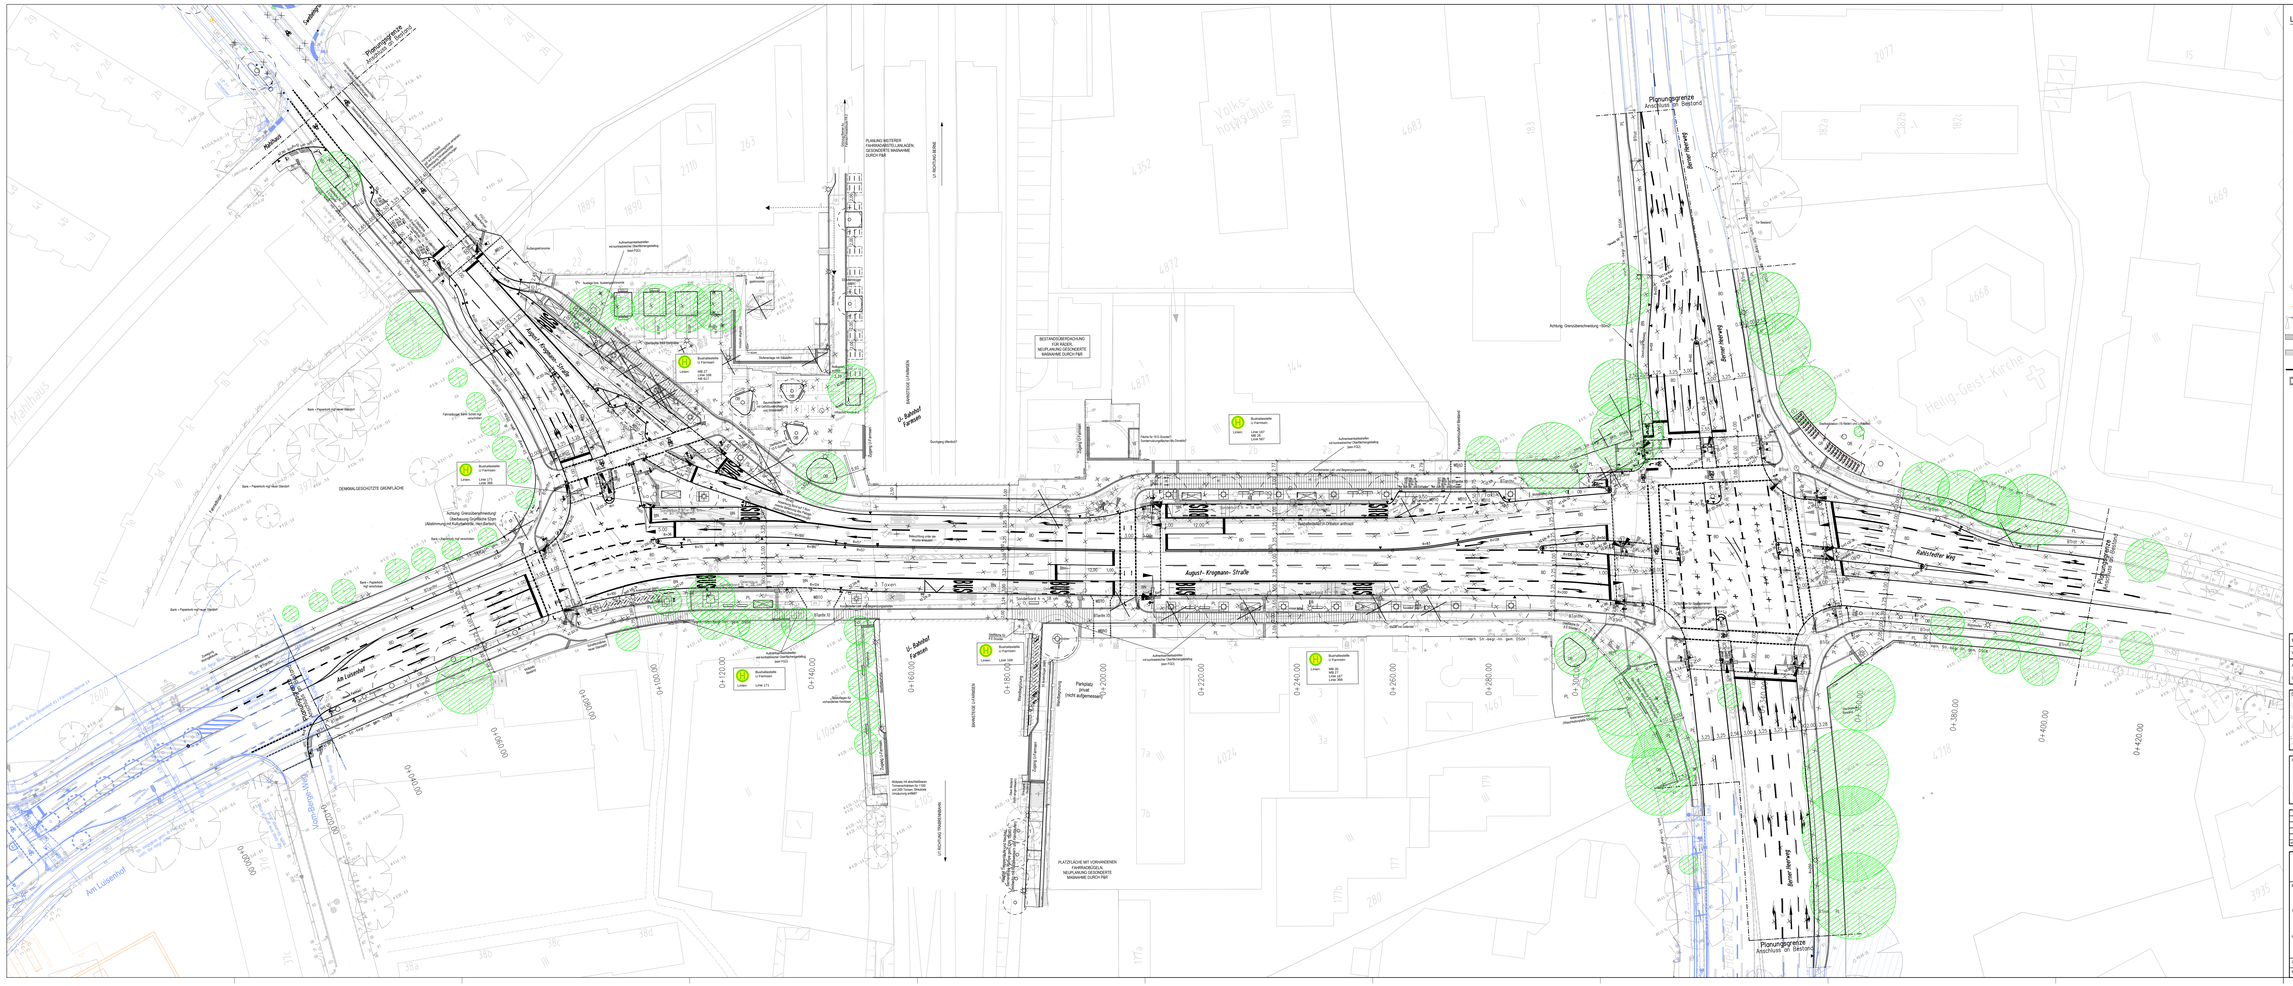
Planungsgrenze
Anschluss an Bestand
Bahnhofsplatz
Bahnhofstraße
Bahnhofsplatz
Bahnhofstraße
Bahnhofsplatz
Bahnhofstraße