


Querschnitt A-A  
 Station 0+225  
 Variante 1, verkehrsberuhigter Geschäftsbereich

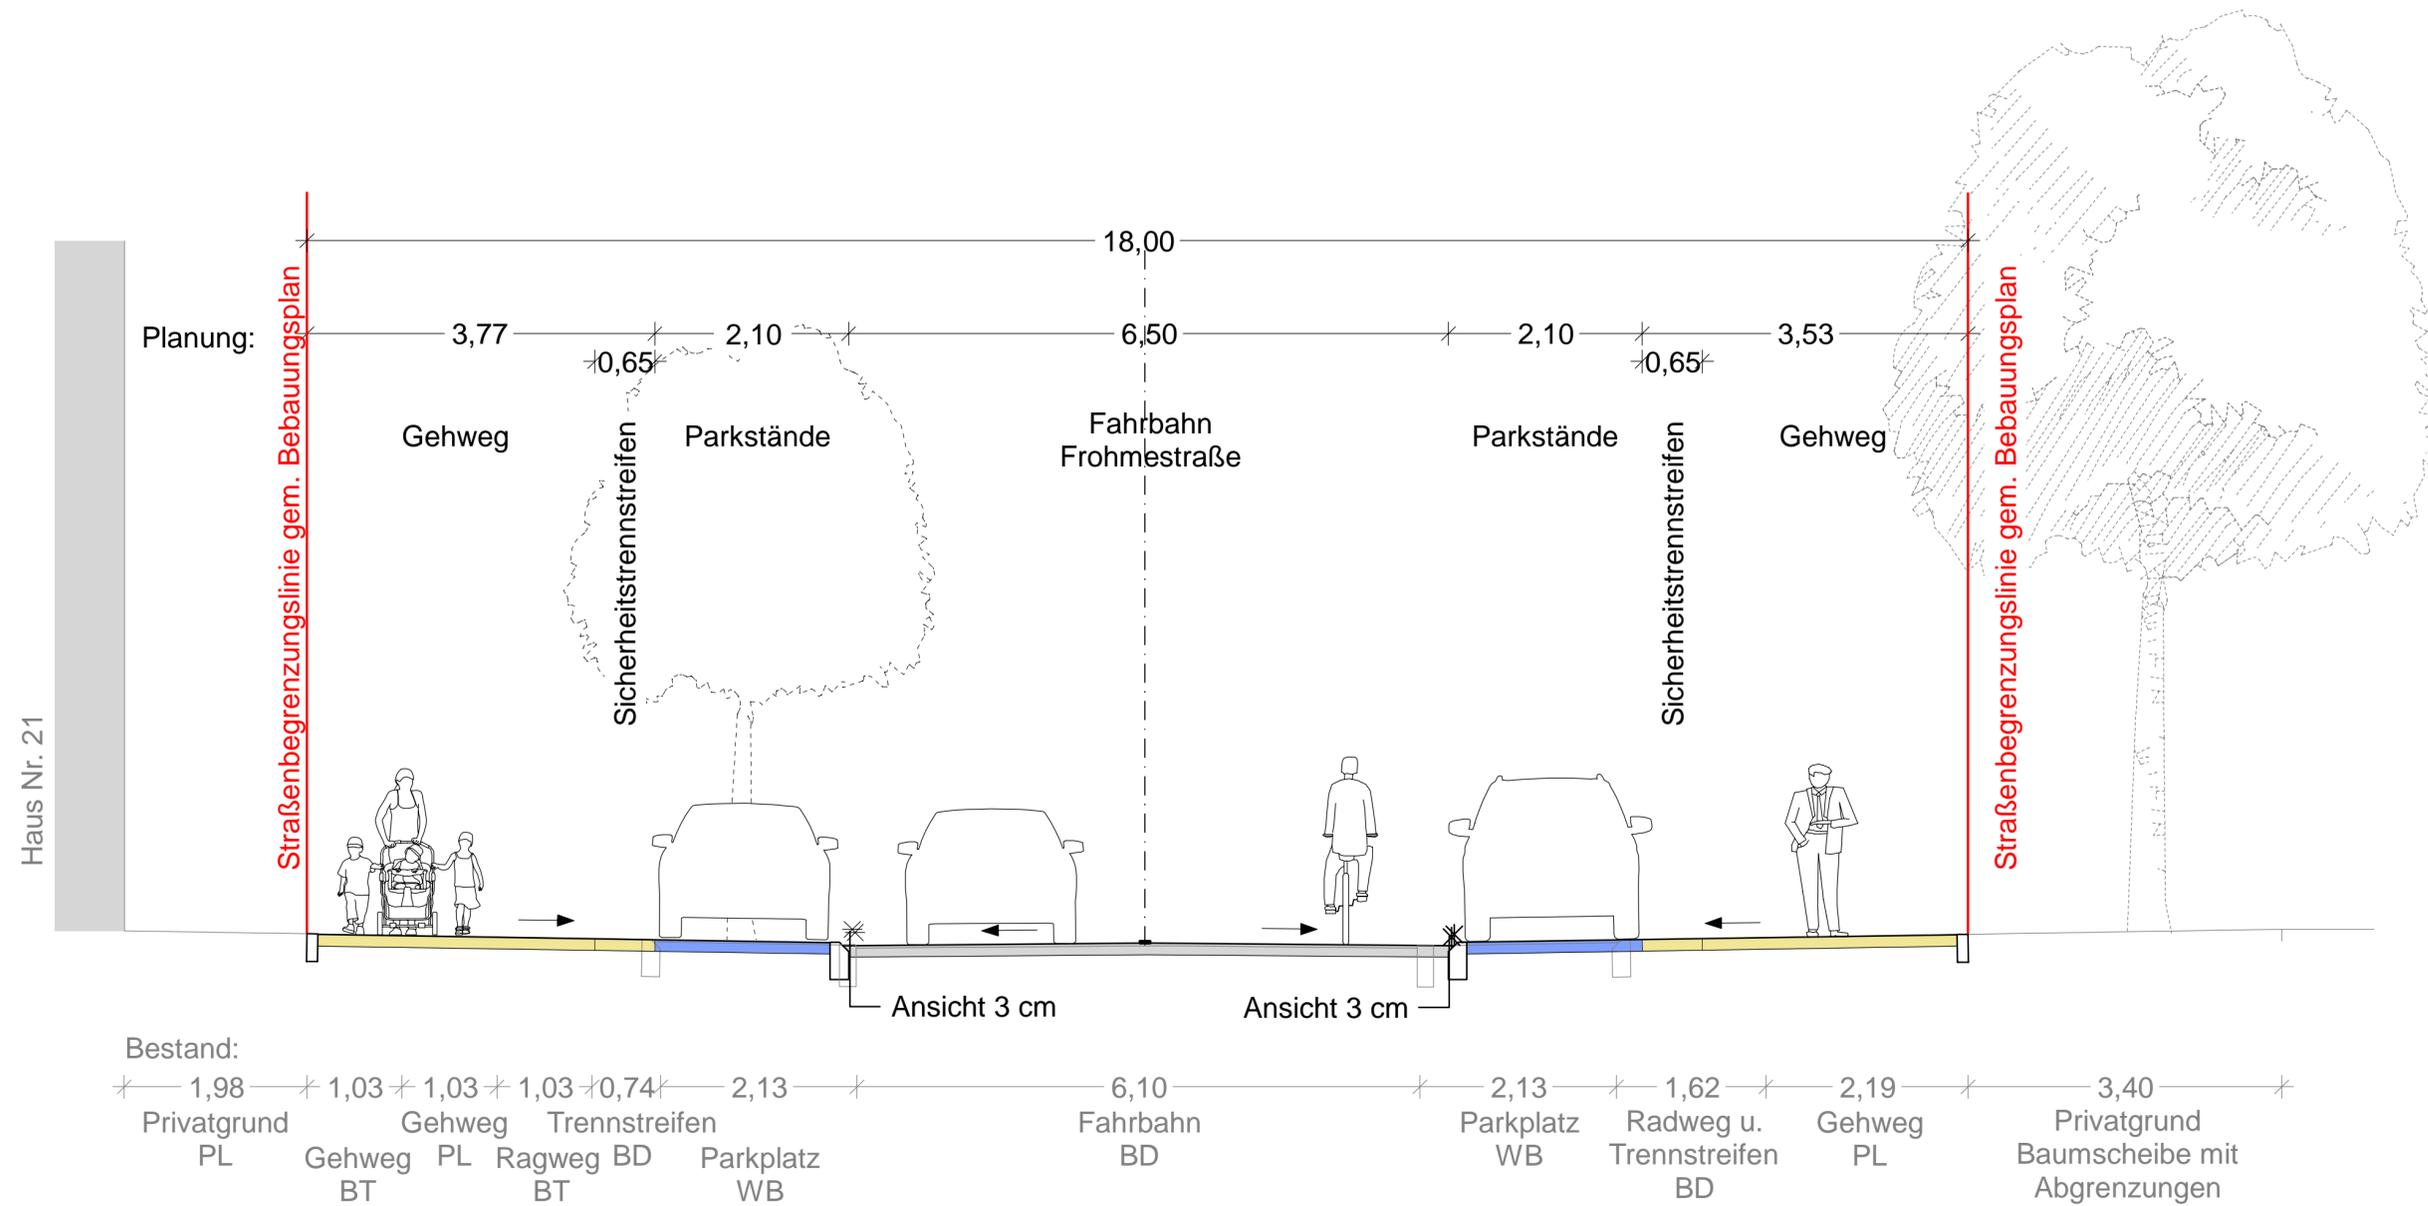

Planverfasser: BPR Dipl.-Ing. Bernd F. Künne & Partner  
 Beratende Ingenieure mbB  
 Shanghaiallee 15 20457 Hamburg +49 4032 591 078 0 info@bpr-hamburg.de



Realisierungs- und Bedarfsträger: FREIE UND HANSESTADT HAMBURG  
 Bezirksamt - Eimsbüttel  
 Dezernat Wirtschaft, Bauen und Umwelt  
 Fachamt Management des öffentlichen Raumes  
 Abteilung Straßen und Gewässer



Baumaßnahme: RISE  
 Schnelsen – Zentrum Frohmestraße/ Burgwedel

Teilbaumaßnahme: Umgestaltung Frohmestraße

**VORABZUG**

Planinhalt: Querschnitt A-A, Stat. 0+225  
 Variante 1, verkehrsberuhigter Geschäftsbereich

Datum: 16.01.24 Maßstab: 1 : 50