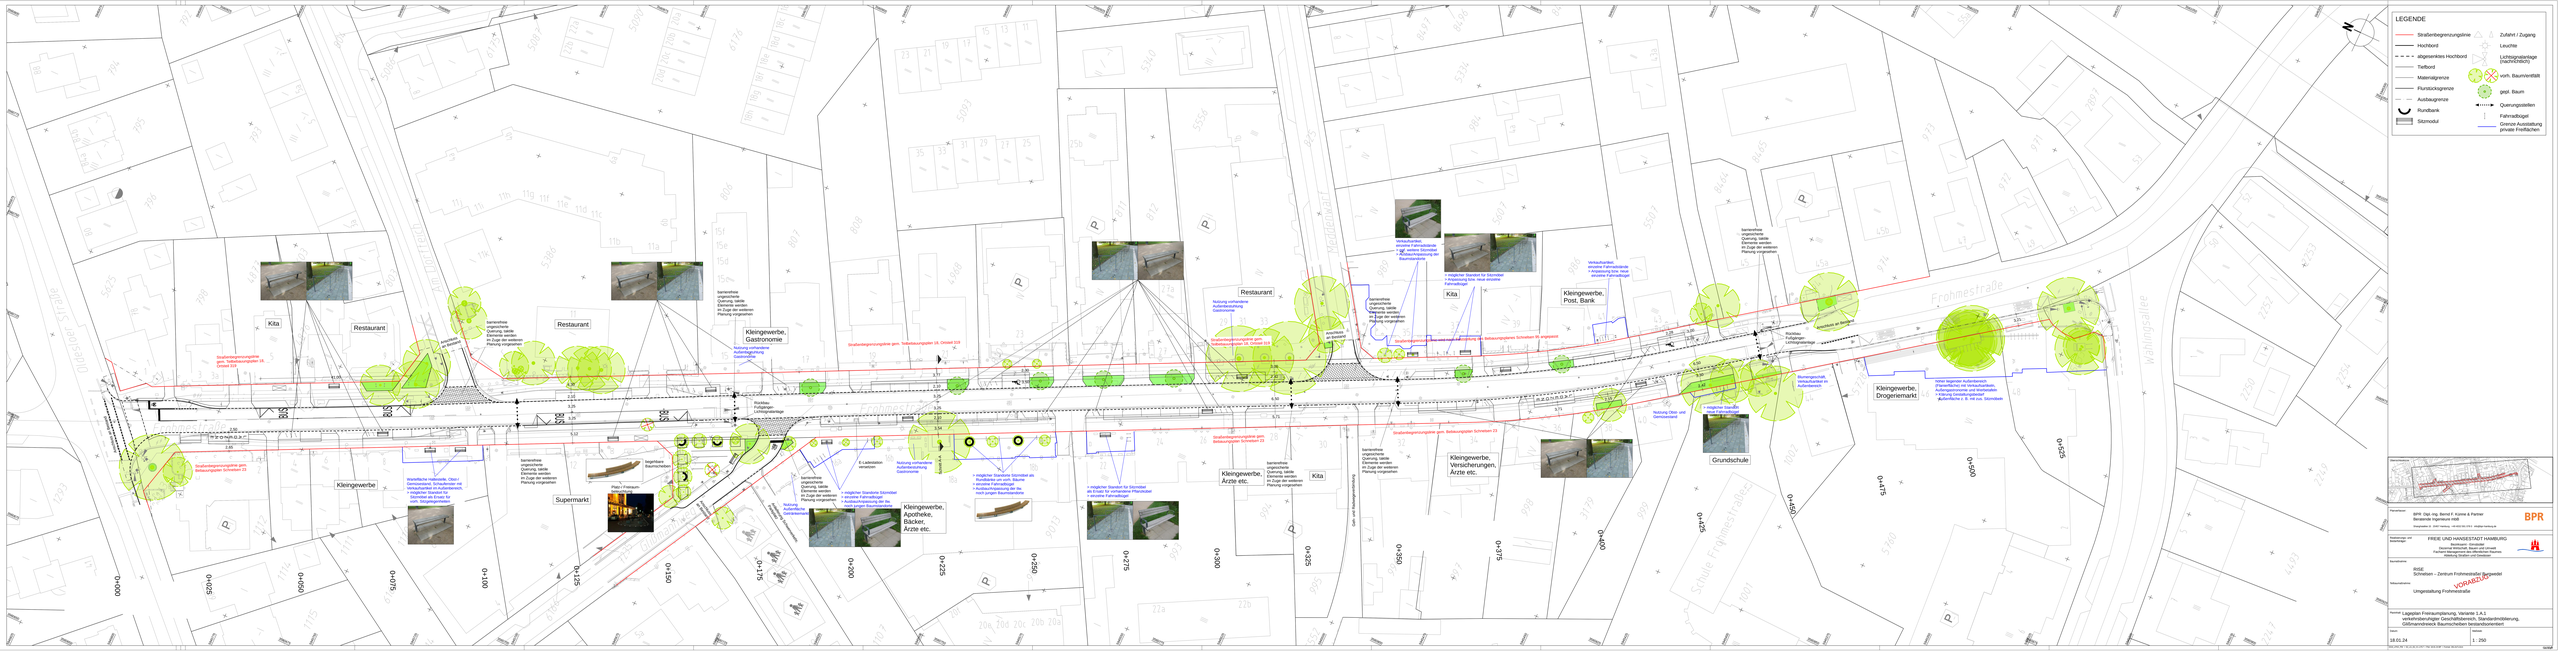
LEGENDE
Straßenbegrenzungslinie
Hochbord
abgesenktes Hochbord
Tiefbord
Materialgrenze
Flurstücksgrenze
Ausbaugrenze
Rundbank
Sitzmodul
Zufahrt / Zugang
Leuchte
Lichtsignalanlage
Stadtmöbel
vorh. Baum/erstätzt
gepl. Baum
Querungsstellen
Fahrradbügel
Grenze Ausstattung private Freiflächen
Kita
Restaurant
Kleingewerbe, Gastronomie
Kleingewerbe
Supermarkt
Kleingewerbe, Apotheke, Bäcker, Ärzte etc.
Kleingewerbe, Ärzte etc.
Kleingewerbe, Versicherungen, Ärzte etc.
Kleingewerbe, Post, Bank
Kleingewerbe, Drogeriemarkt
Grundschule
Frohmestraße
Wahlingsallee
Straßenbegrenzungslinie gem. Bebauungsplan Schnelsen 23
Straßenbegrenzungslinie gem. Teilbebauungsplan 14, Ortsteil 310
Straßenbegrenzungslinie gem. Teilbebauungsplan 19, Ortsteil 310
barrierefreie ungesicherte Querung; taktile Elemente werden im Zuge der weiteren Planung vorgesehen
Nutzung vorhandener Außenbestuhlung Gastronomie
Rückbau Fußgängerüberwegung
Parkplatz
begrünte Baumscheiben
E-Ladestation vorsehen
Nutzung Drop- und Gemeinsamer
Barrierefreiheit Verkehrsfunktion in Außenbereich
hohe liegende Außenbereich Gastronomie, Verkehrsfunktion Außenparkmöglichkeit und Warteraum
Kürzung Gewährungsbereich Außenfläche z. B. mit zus. Stromkasten
Verkehrsfunktion einreihe Fahrradstelle
Verkehrsfunktion einreihe Fahrradstelle
Verkehrsfunktion einreihe Fahrradstelle