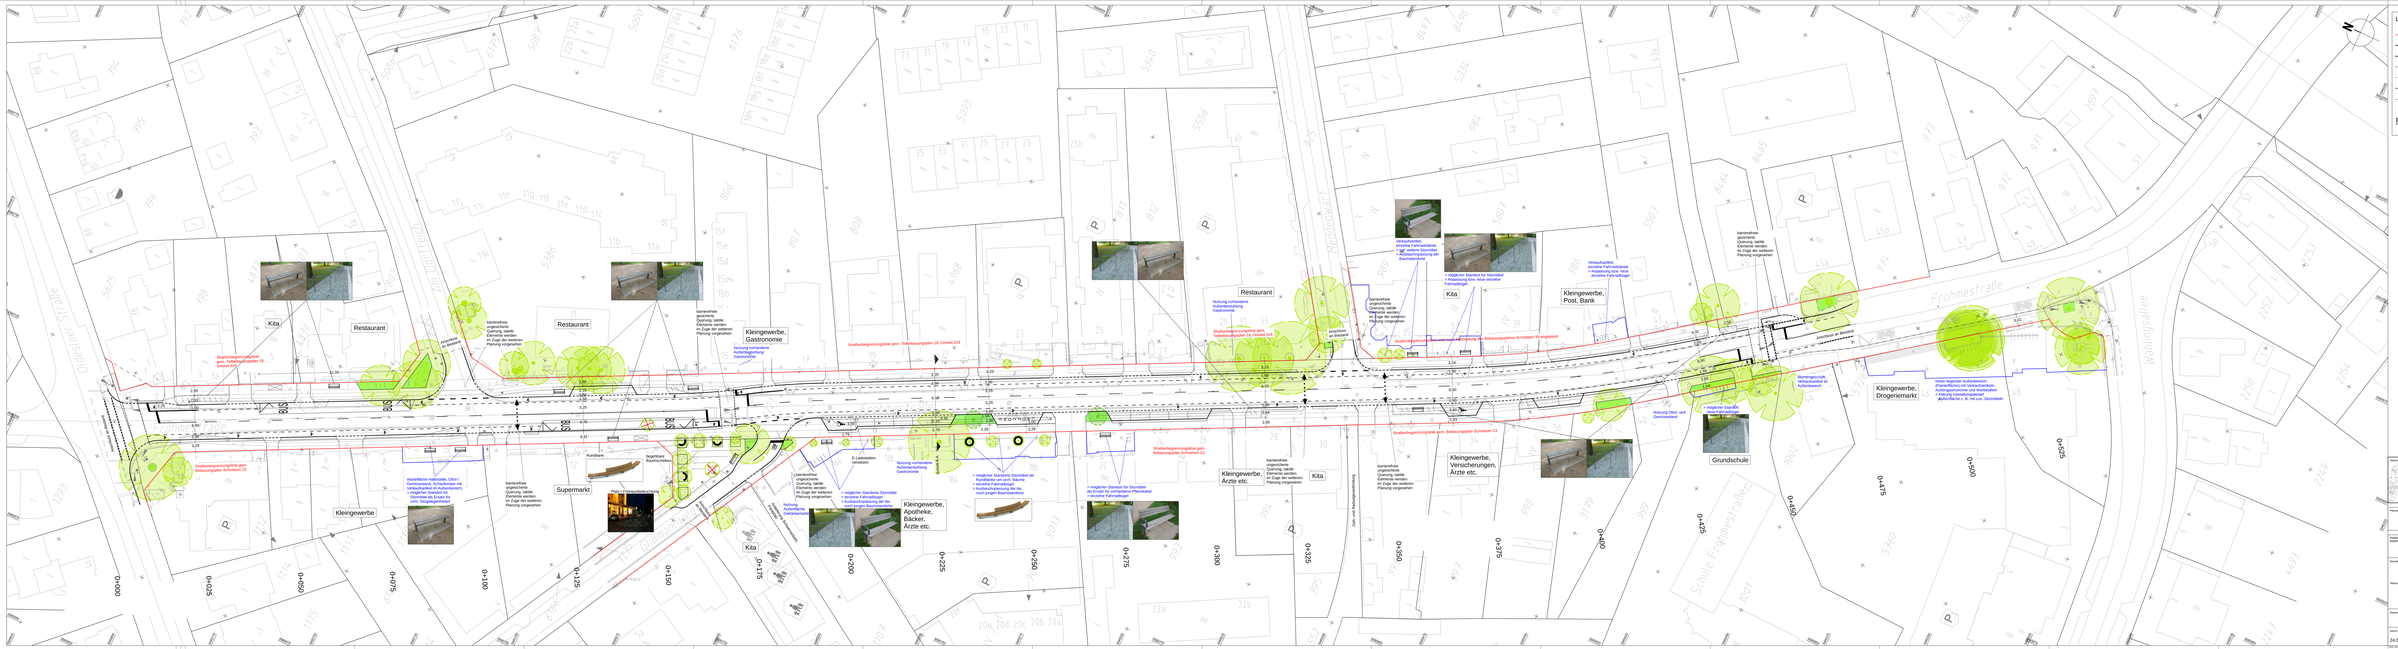
LEGENDE
Straßenbegrenzungslinie
Hochbord
abgesenktes Hochbord
Tiefbord
Materialgrenze
Flurstücksgrenze
Ausbaugrenze
Rundbank
Sitzmodul
Zufahrt / Zugang
Leuchte
Lichtsignalanlage
FIAERRÄMER
vorh. Baum/erdfällt
gepl. Baum
Querungsstellen
Fahrradbügel
Grenze Ausstattung private Freiflächen
Kita
Restaurant
Kleingewerbe
Supermarkt
Kleingewerbe, Gastronomie
Kleingewerbe, Apotheke, Bäcker, Ärzte etc.
Kleingewerbe, Ärzte etc.
Kleingewerbe, Versicherungen, Ärzte etc.
Kleingewerbe, Drogeriemarkt
Kleingewerbe, Post, Bank
Grundschule
Frohmestraße
Wahlingsallee
Wiedenfelder Straße
Schule Frohmestraße
Straßenbegrenzungslinie gem. Bebauungsplan Schiffbek 23
Straßenbegrenzungslinie gem. Teilbebauungsplan 16, Ortsteil 310
Straßenbegrenzungslinie gem. Teilbebauungsplan 14, Ortsteil 310
Straßenbegrenzungslinie gem. Bebauungsplan Schiffbek 21
Straßenbegrenzungslinie gem. Bebauungsplan Schiffbek 20
barrierefreie ungesicherte Querung, taktile Elemente werden im Zuge der weiteren Planung vorgesehen
Nutzung vorhandener Außenbewirtschaftung Gastronomie
Nutzung Obst- und Gemüsestand
Nutzung vorhandener Außenbewirtschaftung Gastronomie
Verkehrsfunktion einseitige Fahrradstraße
Verkehrsfunktion einseitige Fahrradstraße
Verkehrsfunktion einseitige Fahrradstraße