


LSA-Plan Knoten  
 Ratsmühlendamm/ Maienweg  
 nachrichtlich vom LSBG-S1 übernommen

**GI Maienweg, zw. Am Hasenberge und Ratsmühlendamm**  
 Ausschnitt aus dem Lageplan (Nr. 2) der **schlussverschickten Planung**  
 Knotenpunkt Maienweg/Ratsmühlendamm/Brombeerweg



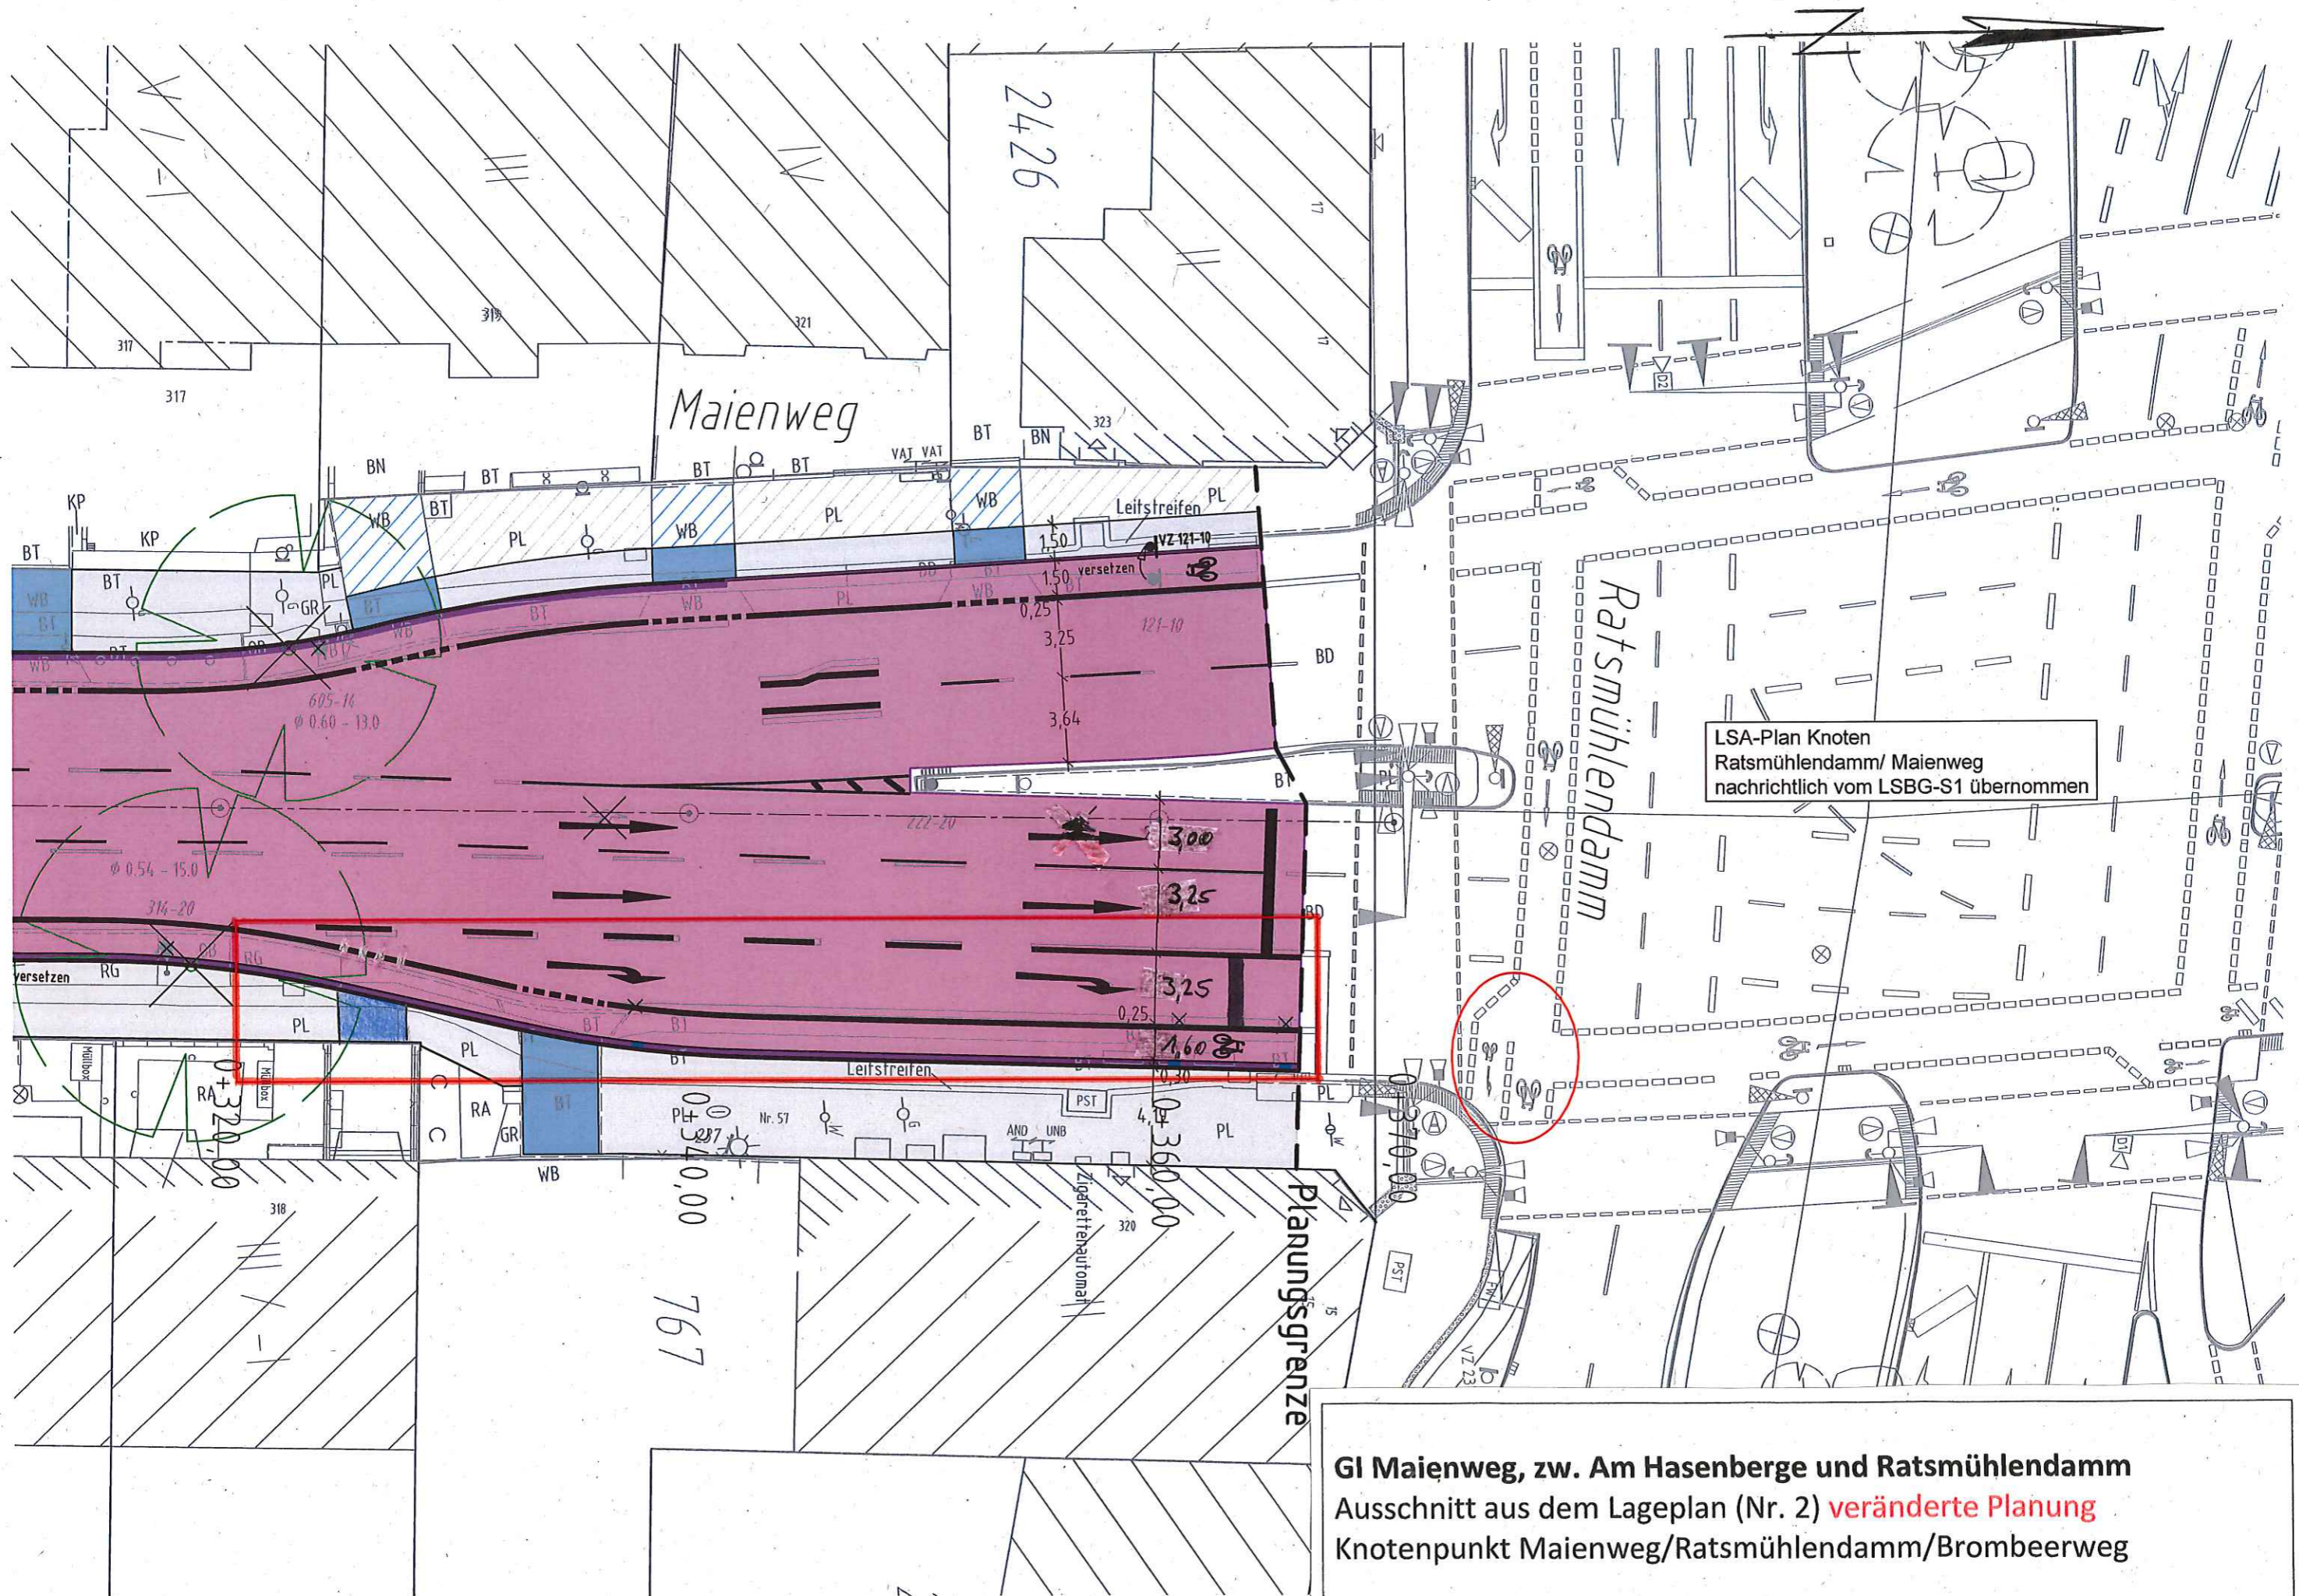

LSA-Plan Knoten  
 Ratsmühlendamm/ Maienweg  
 nachrichtlich vom LSBG-S1 übernommen

**GI Maienweg, zw. Am Hasenberge und Ratsmühlendamm**  
 Ausschnitt aus dem Lageplan (Nr. 2) **veränderte Planung**  
 Knotenpunkt Maienweg/Ratsmühlendamm/Brombeerweg