


Legende:

- Statische Schleppkurve gemäß DIN 14090/ RL Feuerwehrflächen

Legende - Verkehrsplanung

- Fahrbahnachse
- Hochbord
- Hochbord abgesenkt mit Hänger
- Tiefbord
- Tiefbord mit Hänger
- Bodenindikatoren für Blinde und Sehbehinderte*
- Fahrradbügel
- *Die dargestellten Schraffuren stellen kein Verlegemuster dar.
- vorh./ zu fällender/ gepl. Baum
- vorh./ gepl. Beleuchtung
- vorh./ aufzuh./ zu regulierende Trumme
- gepl. Trumme mit Anschlussleitung
- vorh. Schmutzwassersiel
- vorh. Regenwassersiel
- gepl. Straßenentwässerung
- Querneigungскеil

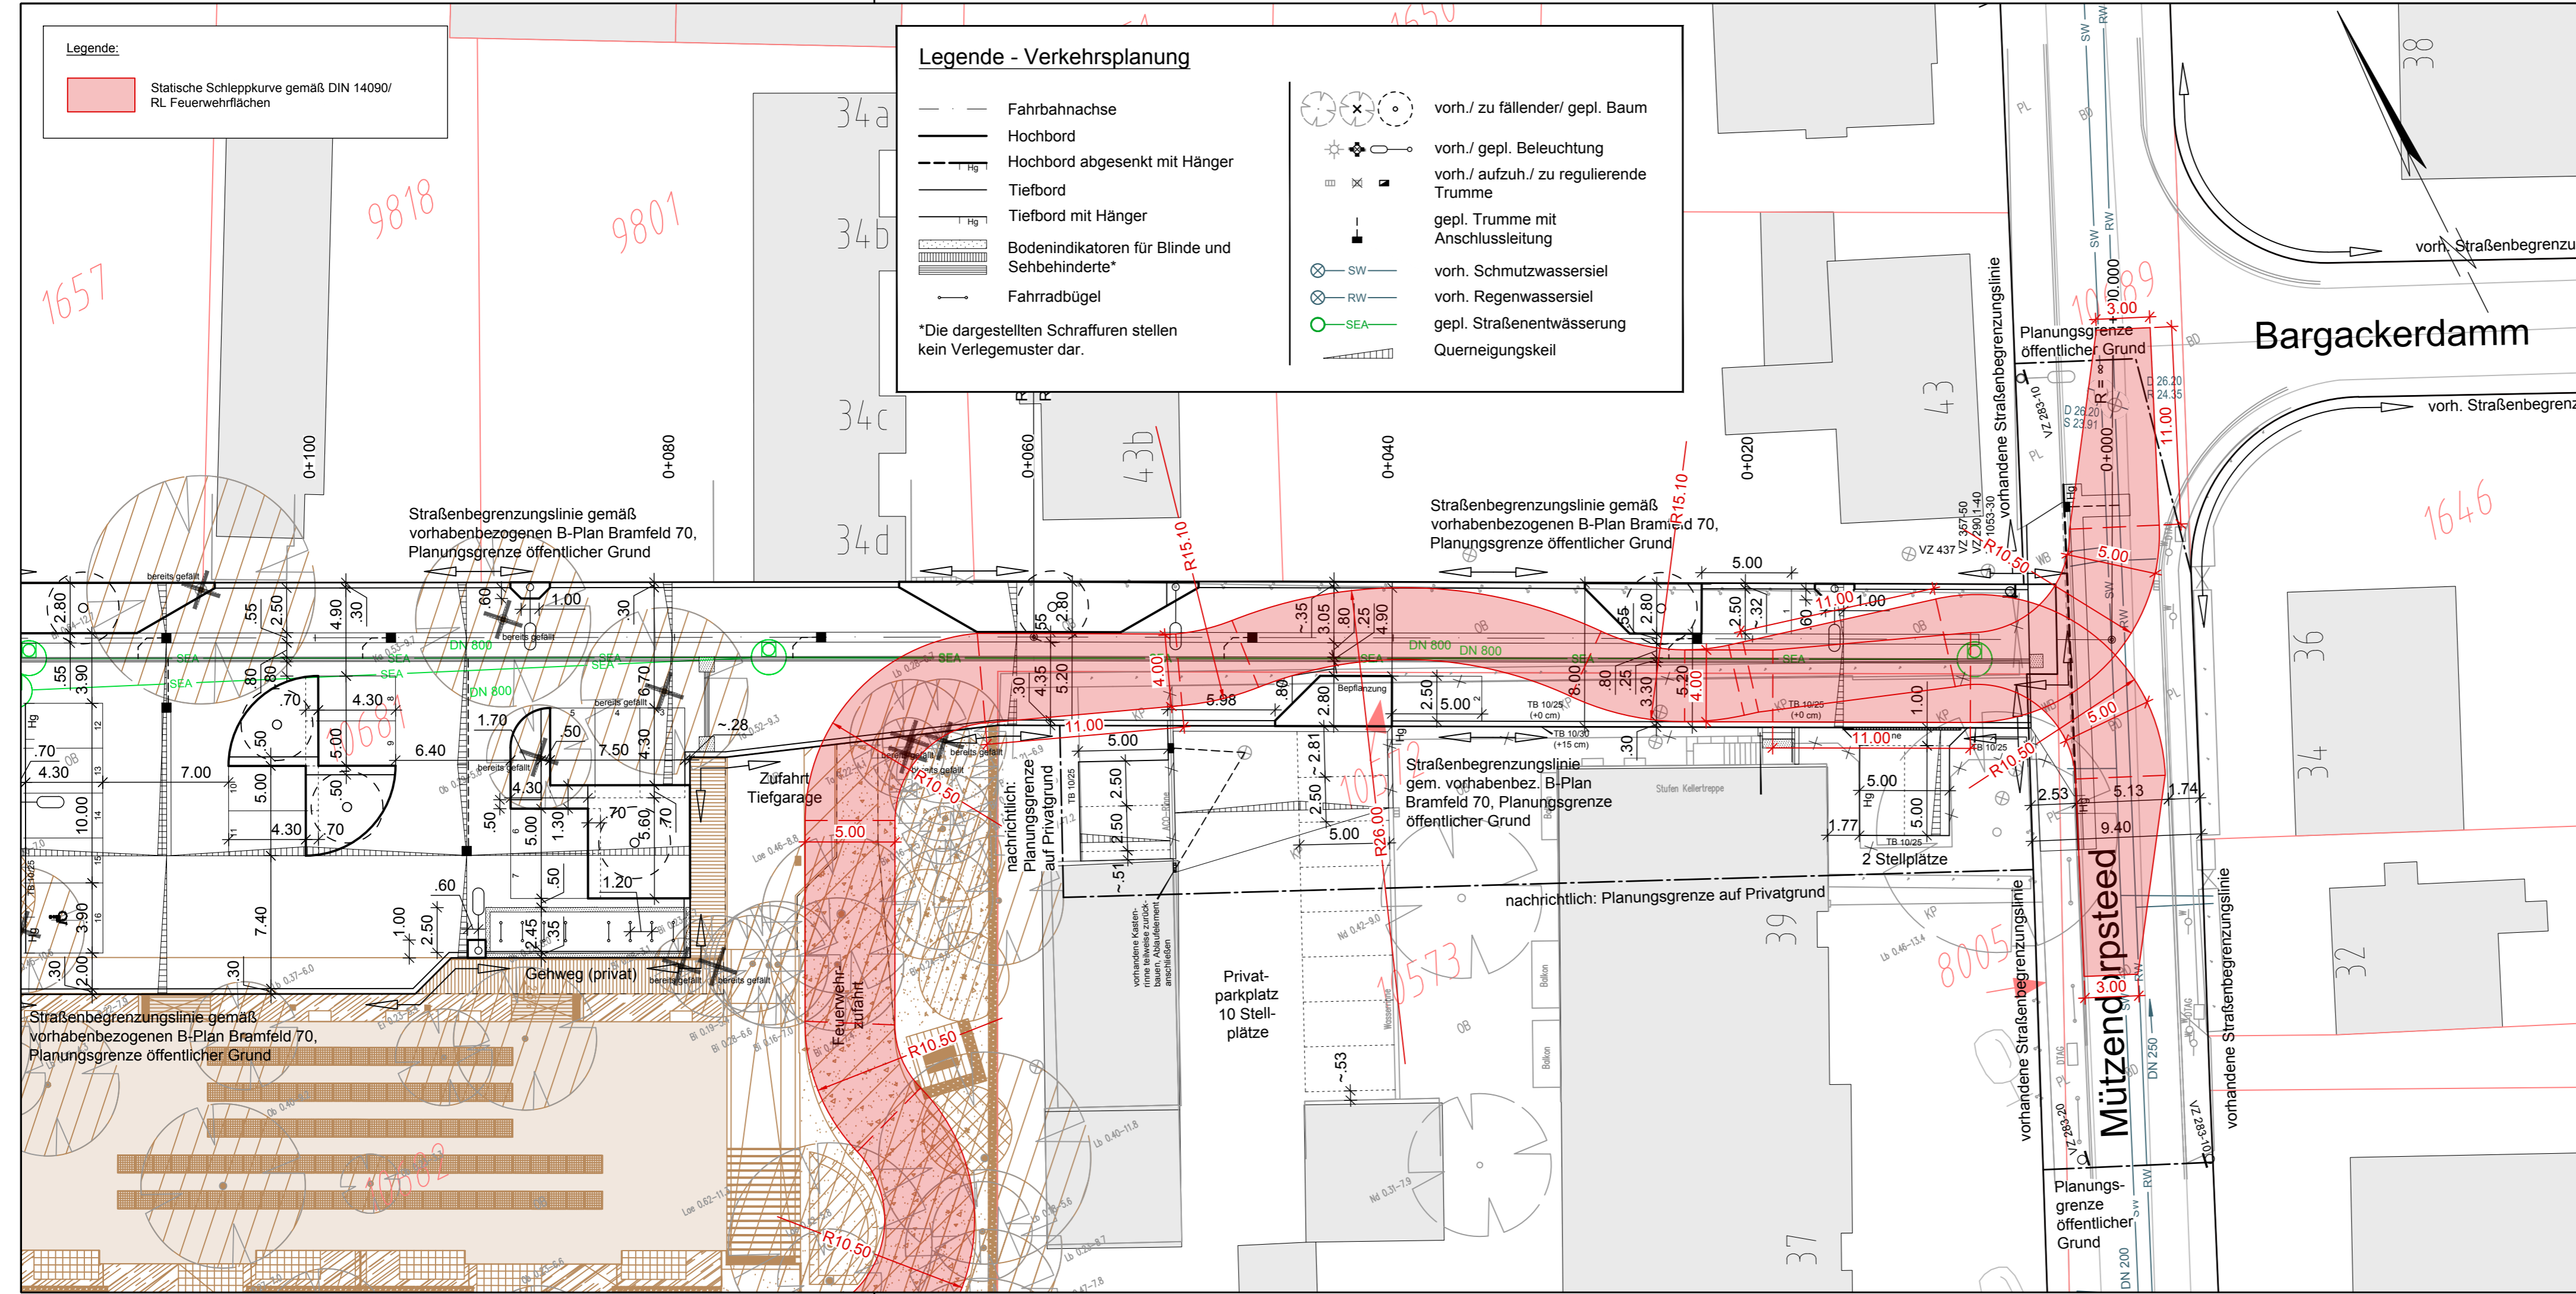

Planverfasser:

ARGUS
STADT UND VERKEHR - PARTNERSCHAFT mbB

Pinnsberg 45
20359 Hamburg
www.argus-hh.de

Telefon: +49 (40) 309 709-0
Telefax: +49 (40) 309 709-199
E-Mail: kontakt@argus-hh.de

Zeichnungsnummer: 2017132-23-002	Datum:	Gezeichnet:	Bearbeitet:	Geprüft:	Verfasst:
-------------------------------------	--------	-------------	-------------	----------	-----------

Lagebezugssystem:
ETRS 89, Abbildung Gauß-Krüger (LS 320)


Bestandsdaten:

- Vermessung, Vermessungsbüro Brödaу, 2016004 LuH, Index a, Stand 14.03.2018
- Ergänzungsvermessung, Vermessungsbüro Brödaу, 00416-LuH, Stand 12.03.2020
- ALKIS, Vermessungsbüro Brödaу, Stand 18.02.2020

Nachrichtliche Darstellung folgender Plangrundlagen:

- Freiraumplanung, ANDRESEN, Stand [redacted]
- Entwässerung, NEUMANN, Stand [redacted]

Bedarfsträger: Freie und Hansestadt Hamburg
Bezirksamt Wandsbek
Dezernat Wirtschaft, Bauen und Umwelt
Fachamt Management des öffentlichen Raumes
Fachbereich Straßen



Realisierungsträger: FEWA Mobil Verwaltungsgesellschaft mbH
Caffamacherreihe 7
20355 Hamburg

Baumaßnahme: Erschließung Vorhabenbezogener B-Plan Bramfeld 70

Datum: [redacted]
Bearbeitet: [redacted]
Unterschrift, Projektleiter / Sachbearbeiter

Teilbaumaßnahme: Erschließungsstraße ggü. Mützendorpsteed 34/36 Straßenbau

Datum: [redacted]
Fachtechnisch geprüft: [redacted]
Unterschrift, Abschnittsleiter

Planinhalt: fahrgeometrische Prüfung - Feuerwehr 1. Verschickung

Datum: [redacted]
Aufgestellt: [redacted]
Unterschrift, Abteilungsleiter

Zeichnung Nr: 18-036/30-02 **Maßstab:** 1 : 250

Datum: [redacted]
Geprüft: [redacted]
Unterschrift, Technische Aufsicht

Datum: [redacted]
Freigegeben: [redacted]
Unterschrift, Fachamtsleiter