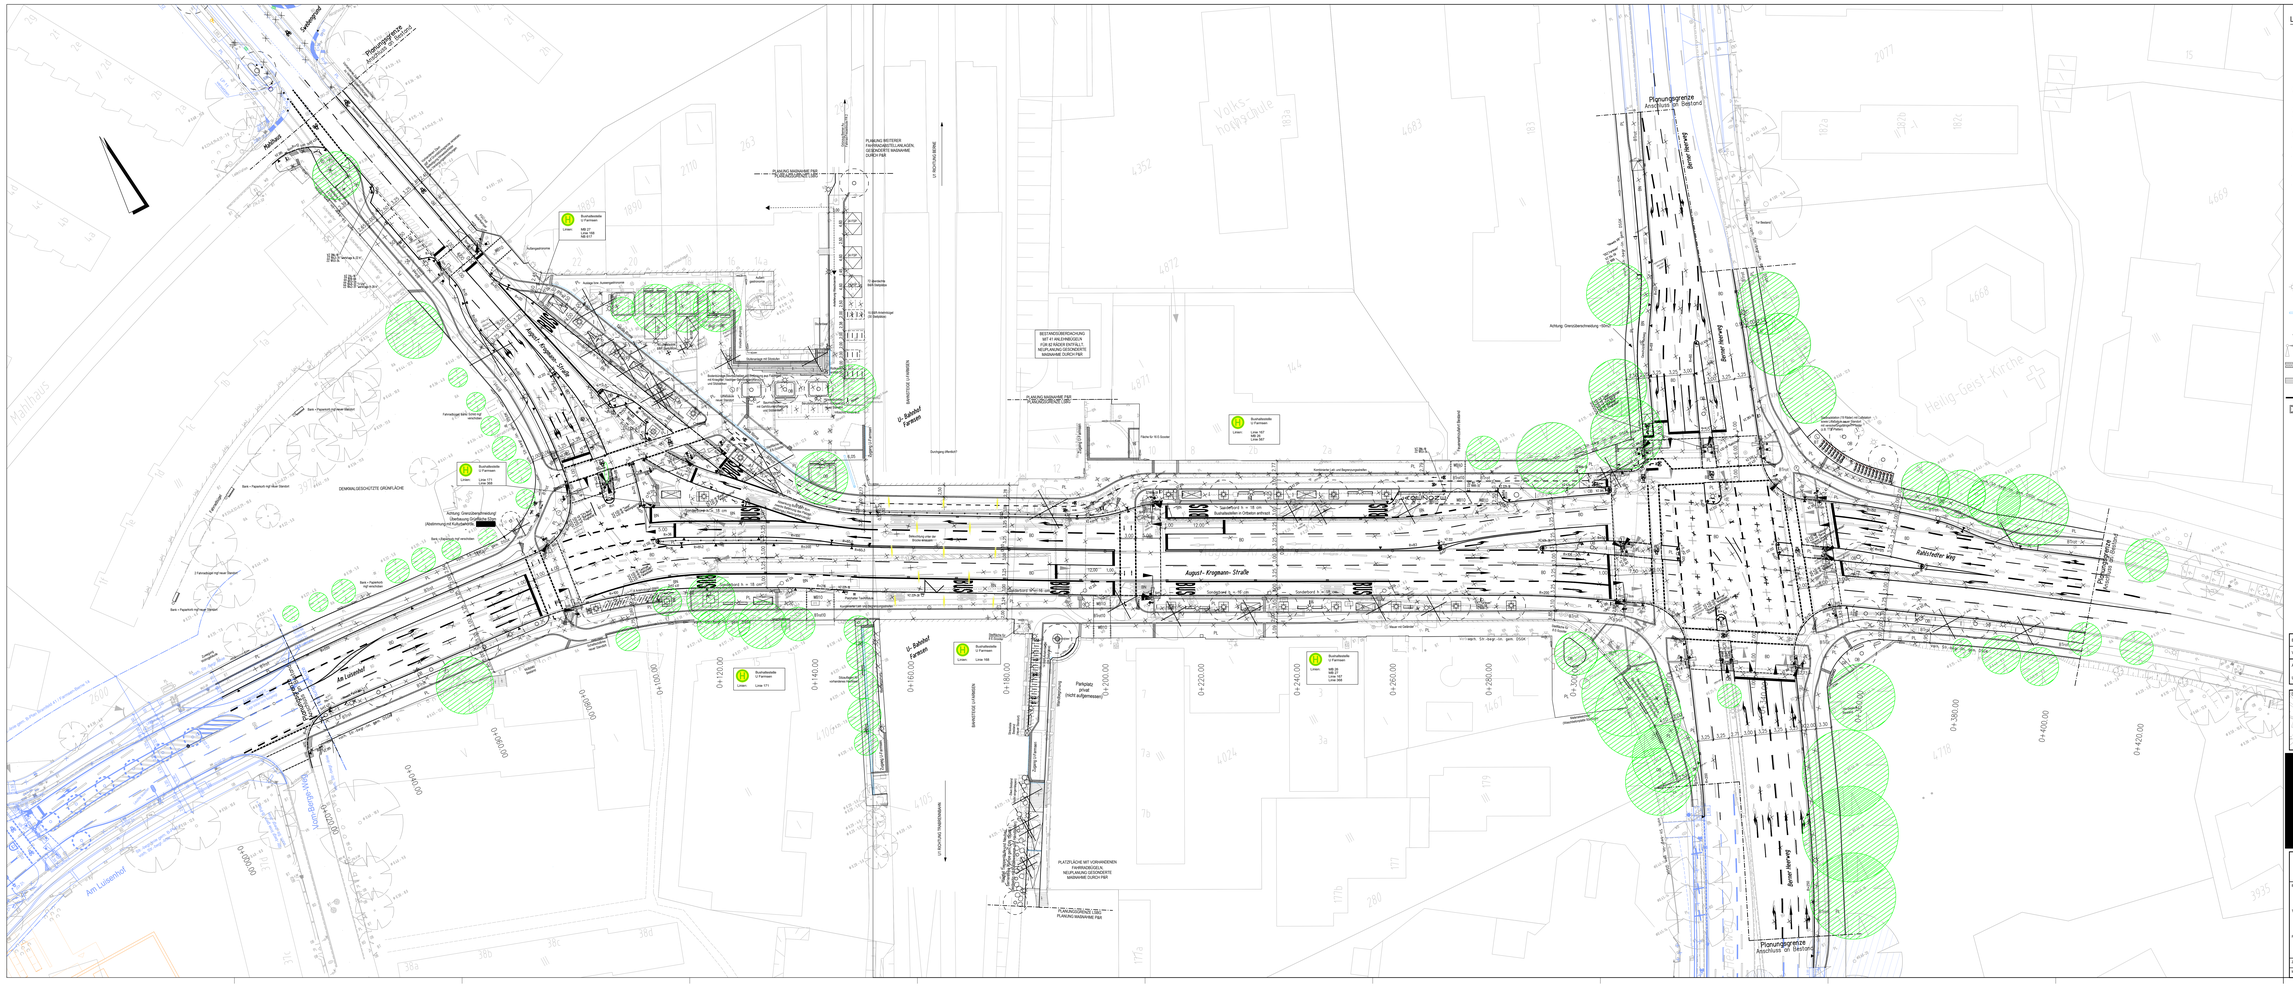
Legende:
Markierung, Bestand
Bituminöse Decke, Bestand
Großpflaster, Bestand
Grand, Bestand
Schachtabdeckung, Bestand
vorhandener Baum
zu fällender Baum
geplanter Baum
geplantes Hochbord
geplantes Hochbord (abgesenkt)
geplantes Tiefbord 8x20cm
geplantes Tiefbord 10x25cm
geplante Parkplatzmarkierung (Markierungsnägel)
PL Betongehwegplatten 50x50x7cm
BT Betonsteinpflaster grau 25x25x7cm
BTG Betonsteinpflaster grau 25x25x10cm
BTrot Betonsteinpflaster rot 25x25x7cm
WB Betonwabensteinpflaster 21,3x12,3x8cm
WBTG Betonwabensteinpflaster 21,3x12,3x10cm
OB Oberboden
BD Bituminöse Decke
BN Beton
GR Grand
öffentl. Beleuchtung Bestand/geplant
Trumme Bestand/ausbauen
Entwässerungsrinnen (Kasten-/Pflasterrinne) auf Nebenflächen mit Punktablauf
Fahrradbügel Bestand/geplant
LSA Bestand/geplant
taktile Leitelemente: Noppenplatten 25x25x7cm, weiß (tabündig einbauen)
taktile Leitelemente: Rippenplatten 25x25x7cm, weiß (tabündig einbauen)
ggfl. Markierung
Fahrgastunterstand (FGU)
Bezugssystem: ETRS 89 - Abs. Gauß-Krüger (LS 320)
Höhensystem: DHHN2016 (HS170)
Verfasser / Grundlage Planung: LGV / Vermessung, ALKIS
Auftragsname: LGBahn_Farmsen
Auftraggeber/name: LGV B1-2018366723
Datum: 01.2019
Übersichtsplan: Stadt
FREIE UND HANSESTADT HAMBURG
Landesbetrieb Straßen, Brücken und Gewässer
Geschäftsbereich Straßen
Planung Infrastruktur ÖPNV - S1 -
Baumaßnahme
Busoptimierung Metrobuslinie 26
Teilbaumaßnahme
U Farmsen
Planinhalt
Schlussverschickung
Verkehrstechnischer Lageplan
Zeichnungs-Nr.: 13414_MB26UF_S1_Z_02_001_I
Maßstab: 1:250
Bearbeiter: - S1 / LPL -
Datum: 15.04.2024
Anfgezeichnet: - S1 / TL -
Datum: 15.04.2024
Freigegeben: - S1 / FBL -
Datum: 15.04.2024
August-Krogmann-Straße
Sachsenfeld
Am Lusenhof
Farmsener Landstraße
U-Bahnhof Farmsen
Volks-hochschule
Heilig-Geist-Kirche
Anschluss an Bestand
Parkplatz privat (NICHT aufgemessen)
Haltestelle U Farmsen
Linien: 26
Linien: 26, 171
