



Schnitt I-I M. 1:20

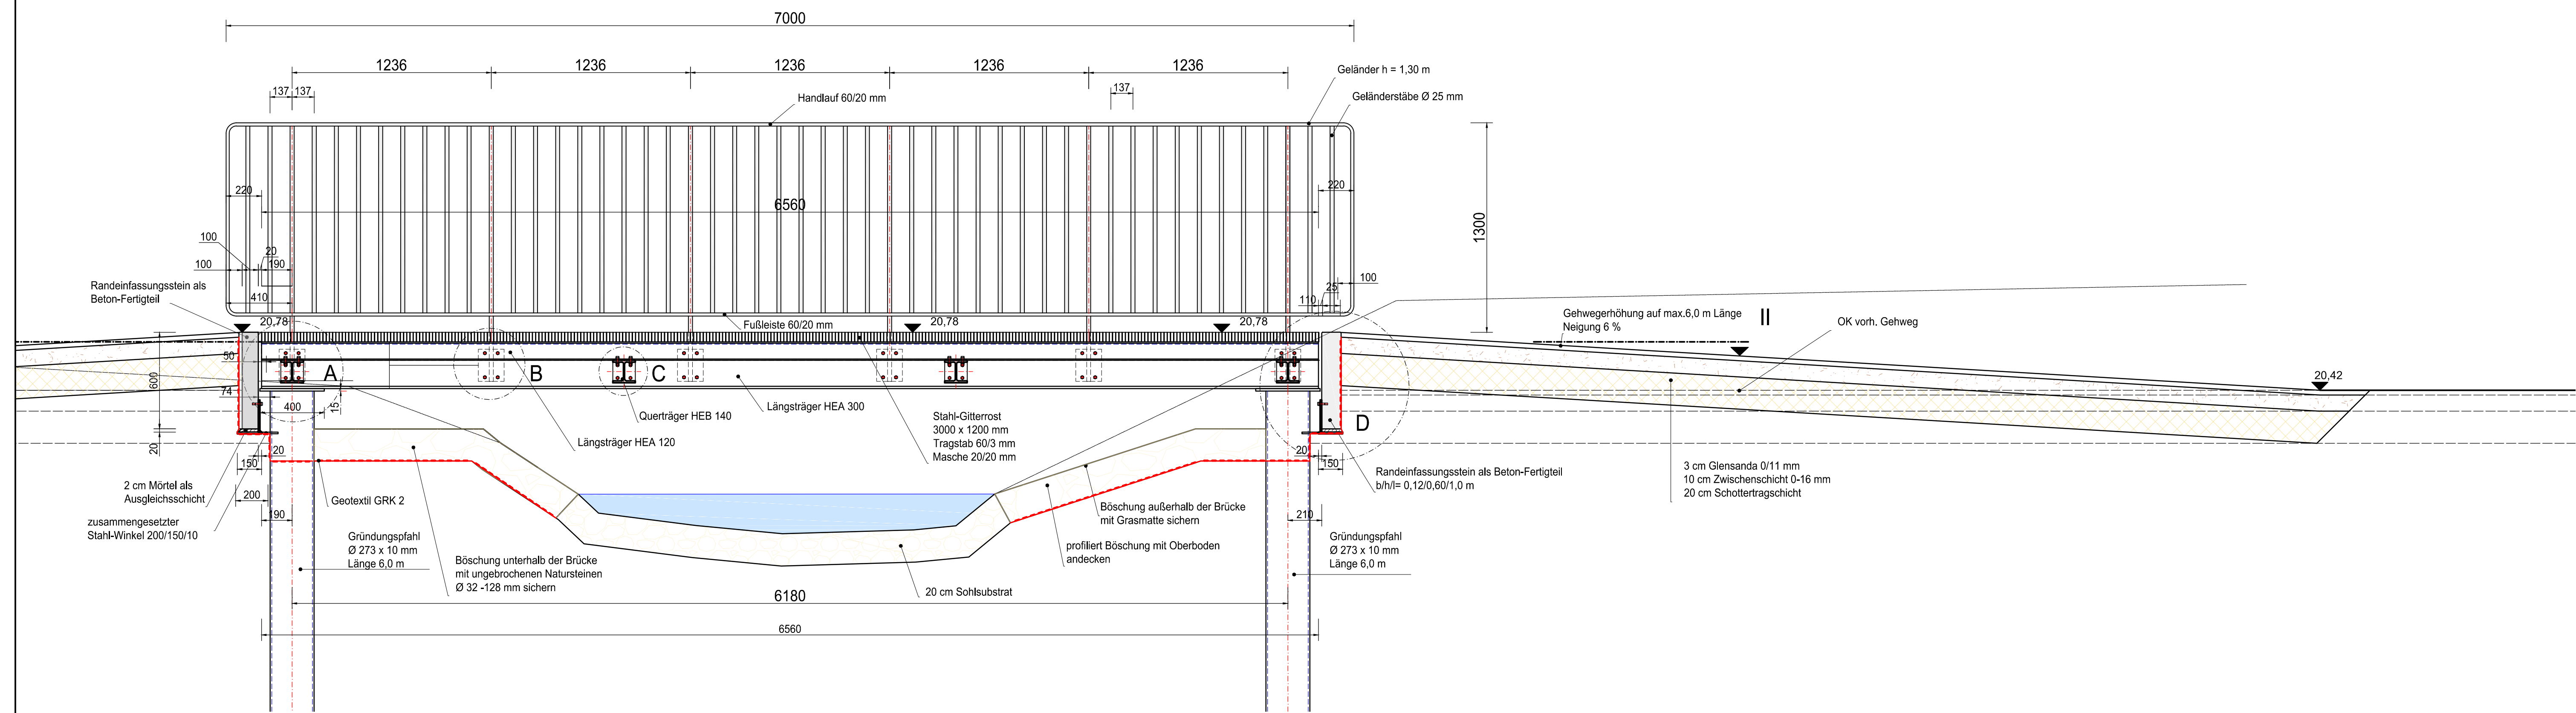

Schnitt II-II M. 1:20

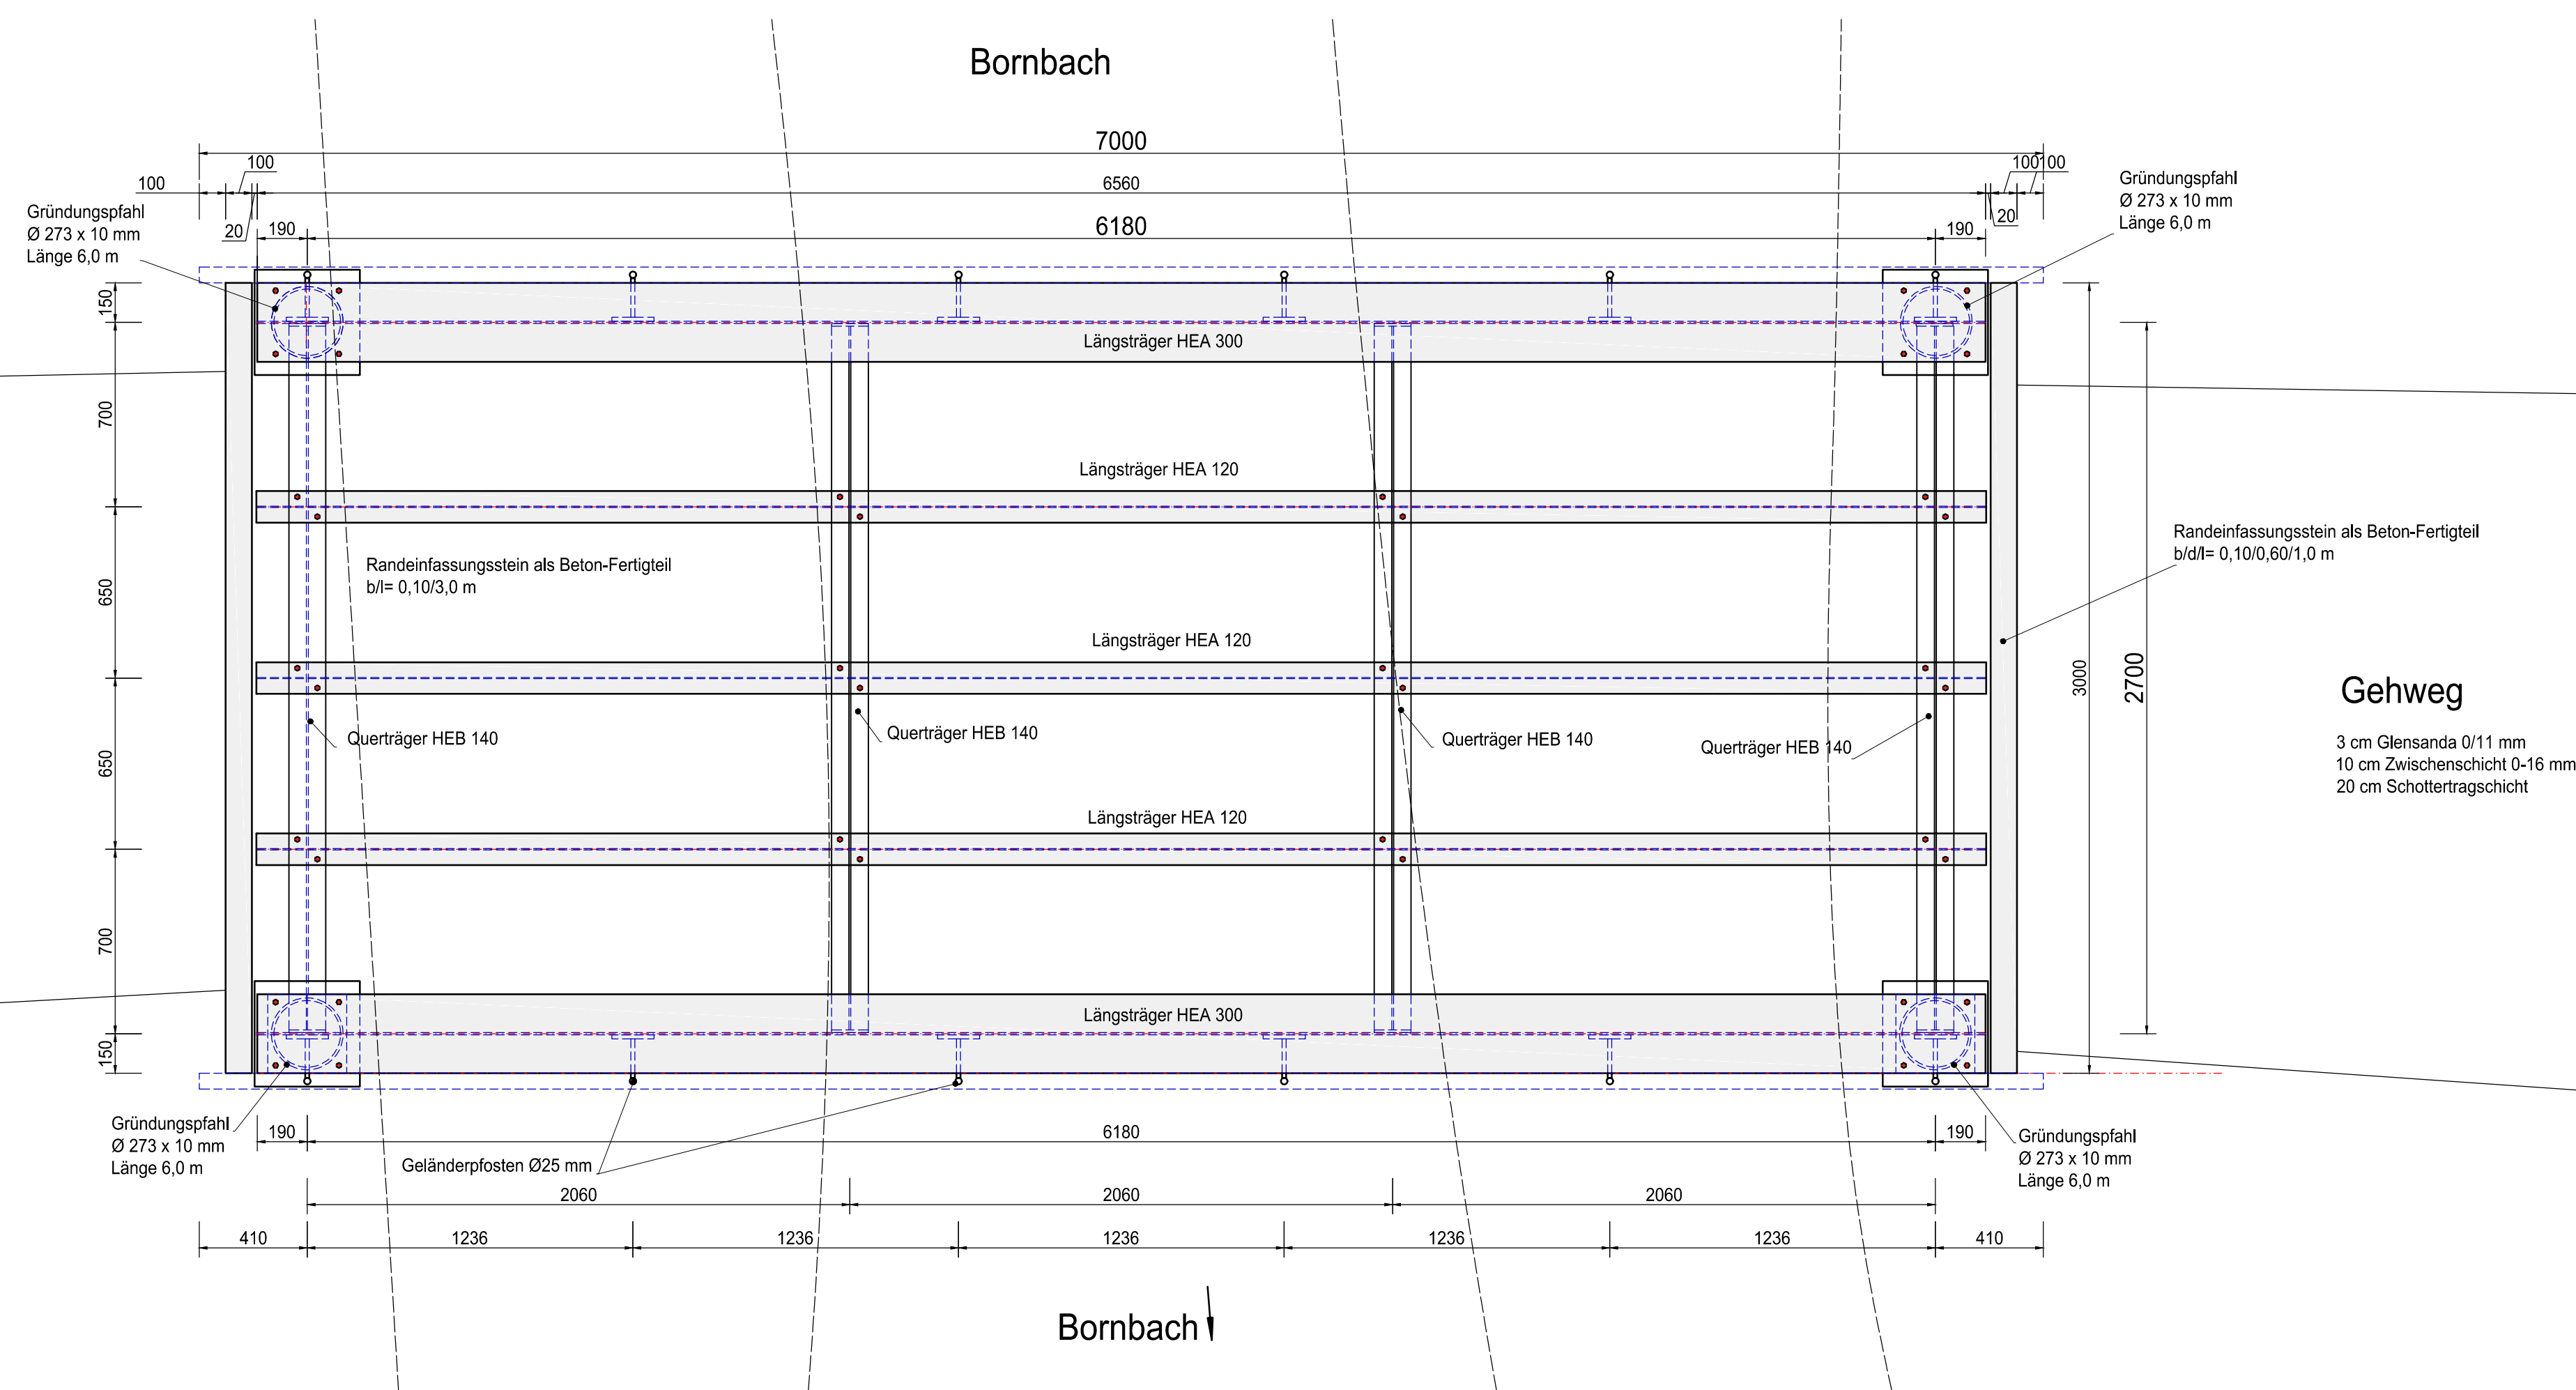

				Bearbeitet (Name) Falbinder															
<table border="1"> <tr> <td>Index</td> <td>Änderungen und Ergänzungen</td> <td>Bearbeitet (Name)</td> <td>Leit- / Kurzzeichen und Unterschrift</td> <td>Datum</td> </tr> <tr> <td> </td> <td> </td> <td> </td> <td> </td> <td> </td> </tr> <tr> <td> </td> <td> </td> <td> </td> <td> </td> <td> </td> </tr> </table>					Index	Änderungen und Ergänzungen	Bearbeitet (Name)	Leit- / Kurzzeichen und Unterschrift	Datum										
Index	Änderungen und Ergänzungen	Bearbeitet (Name)	Leit- / Kurzzeichen und Unterschrift	Datum															
Bedarfsträger: Bezirksamt Hamburg - Nord Dezernat Wirtschaft, Bauen und Umwelt Fachamt Management des öffentlichen Raumes Fachbereich Tiefbau																			
Realisierungsträger: <b>Freie und Hansestadt Hamburg</b> Bezirksamt Hamburg - Nord Dezernat Wirtschaft, Bauen und Umwelt Fachamt Management des öffentlichen Raumes Fachbereich Tiefbau																			
Baumaßnahme: Wasserwirtschaftliche Baumaßnahme			Datum: ..... Bearbeitet: Unterschrift, N/MR 2216																
Teilbaumaßnahme: Unterhalb BfH Kiwitzmoor/Bornbach Herstellung einer Brücke			Datum: ..... Fachtechnisch geprüft: Unterschrift, N/MR 220																
Planinhalt: Längsschnitt I-I und Schnitt II-II			Datum: ..... Aufgestellt: Unterschrift, N/MR 20																
Zeichnung Nr: N/MR2-2017-002-LS-01		Maßstab: 1 : 20																	
		Abschnitt: 6.4																	