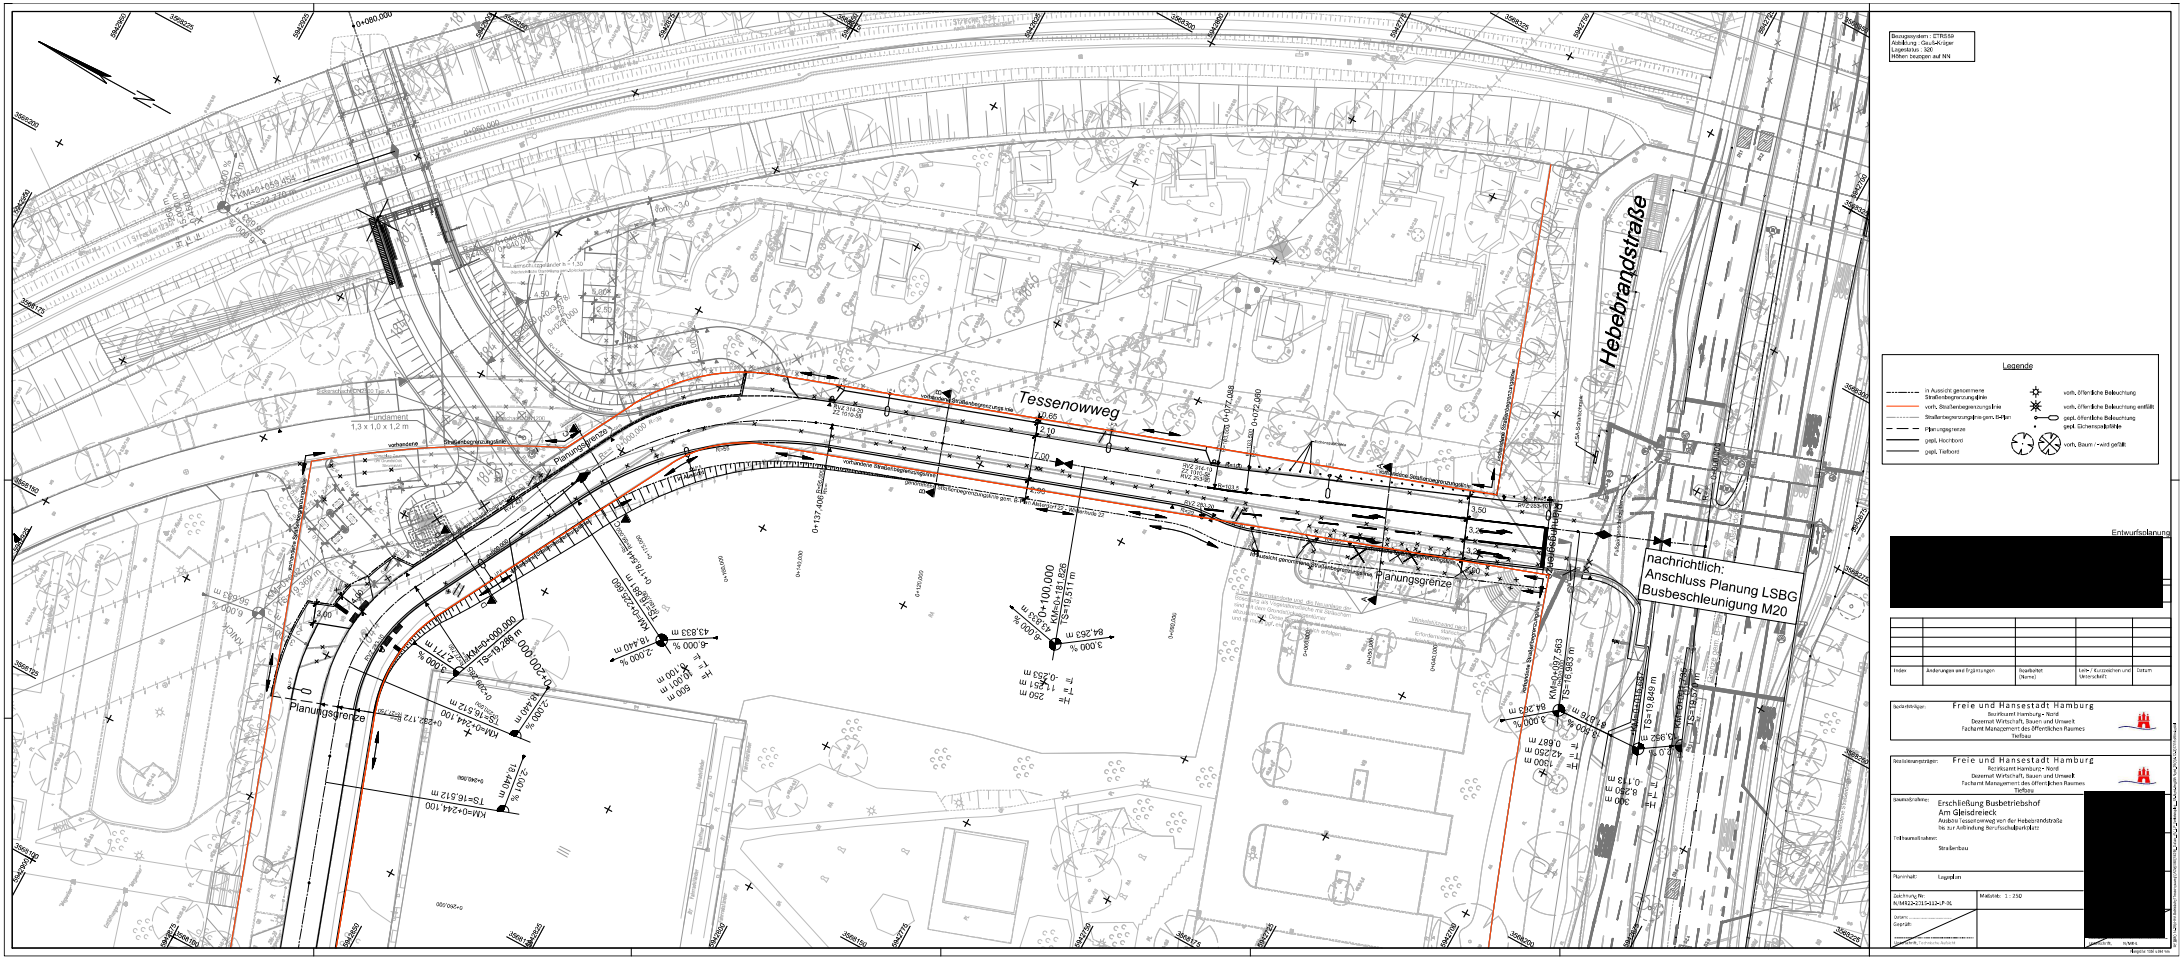
Tessenowweg
Hebebrandstraße
Planungsgrenze
Planungsgrenze
nachrichtlich:
Anschluss Planung LSBG
Busbeschleunigung M20
Legende
Entwurfsplanung
Freie und Hansestadt Hamburg
Erschließung Busbetriebshof
Am Gleisdreieck
Straßenbau
Lageplan
1 : 250