


Stormarner Straße

Regelprofil 2-2 (Haus Nr.44)

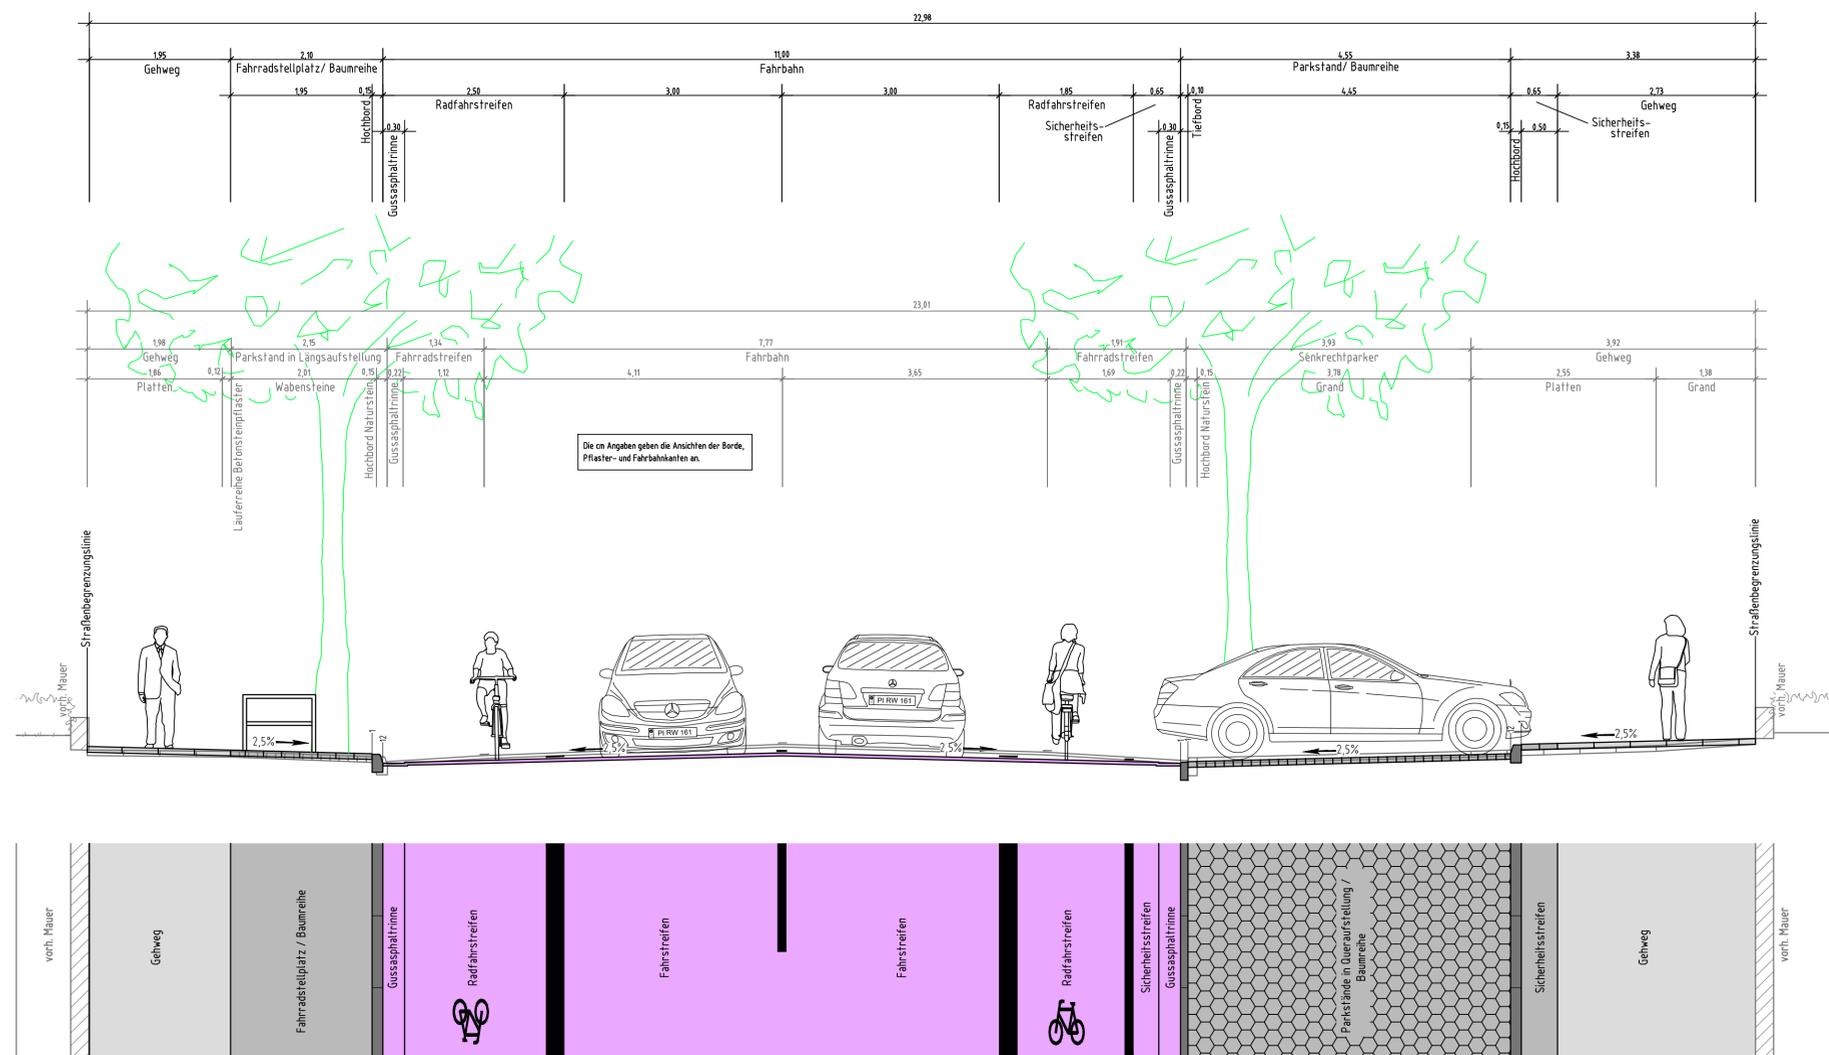

1. Verschickung



Index	Änderungen und Ergänzungen	Bearbeitet (Name)	Leit- / Kurzzeichen und Unterschrift	Datum

Bedarfsträger: **Freie und Hansestadt Hamburg**
Behörde für Wirtschaft, Verkehr und Innovation



Realisierungsträger: **Freie und Hansestadt Hamburg**
Bezirksamt Wandsbek
Dezernat Wirtschaft, Bauen und Umwelt
Fachamt Management des öffentlichen Raumes



Baumaßnahme: Veloroute 6, Abschnitt W13	Datum: 01.11.2018 Bearbeitet: [Redacted] Unterschrift, Projektleiter / Sachbearbeiter
Teilbaumaßnahme: Stormarner Straße ab Knoten Dithmarscher Straße, Walddörferstraße bis Elsässer Straße, Eulenkamp bis Ring 2	Datum: Fachtechnisch geprüft. Unterschrift, Abschnittsleiter
Planinhalt: Regelprofil 2-2	Datum: Aufgestellt: Unterschrift, Abteilungsleiter
Zeichnung Nr: 16-052 / 26-02	Maßstab: 1 : 50
Datum: Geprüft: Unterschrift, Technische Aufsicht	Datum: Freigegeben: Unterschrift, Fachamtsleiter