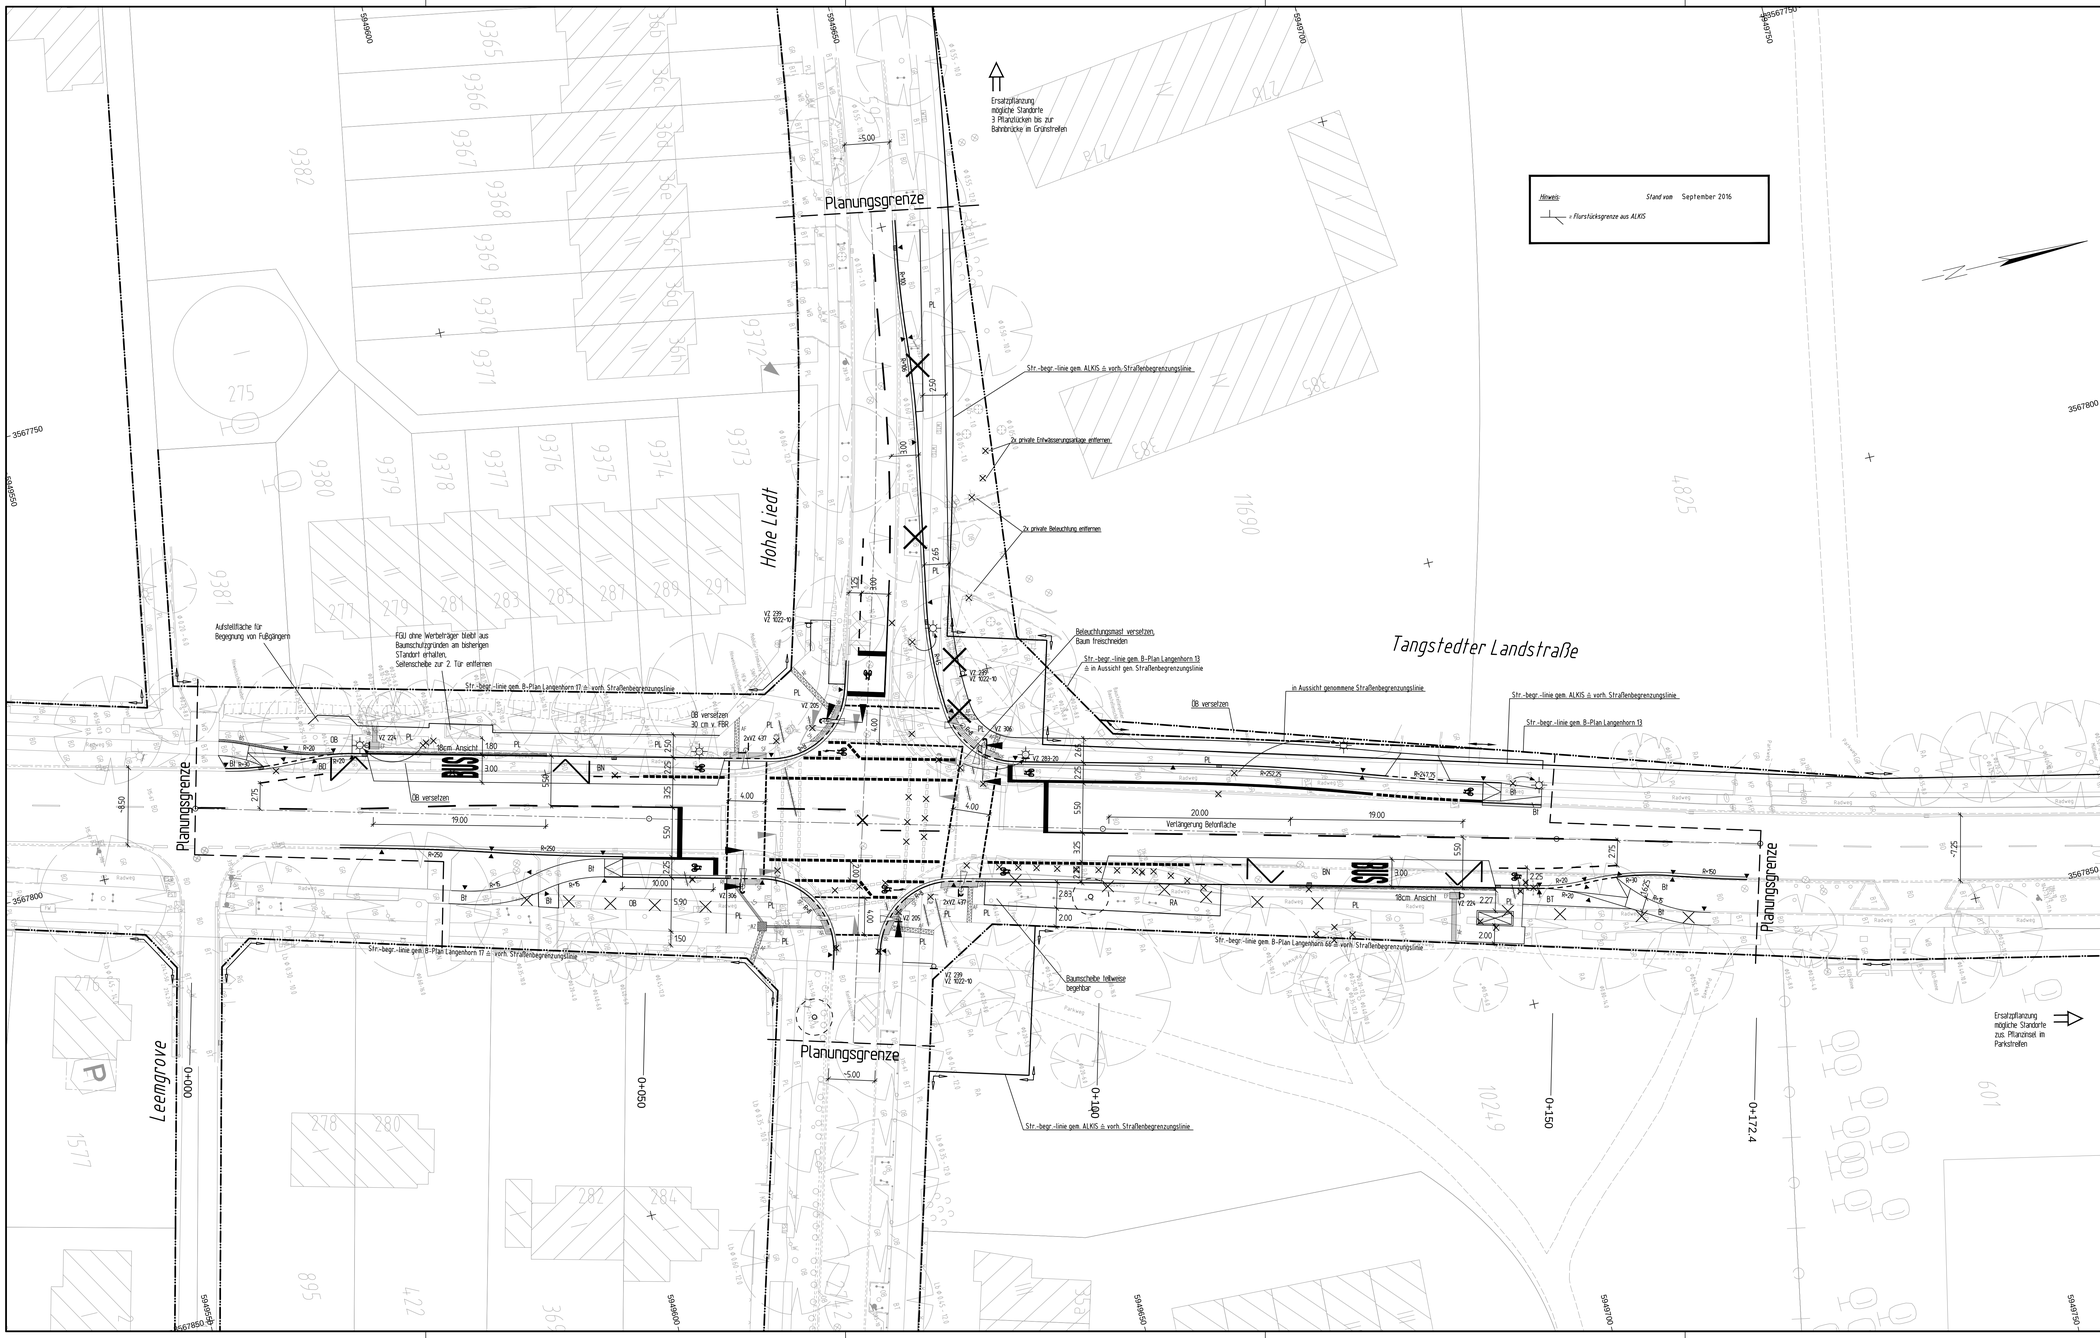
Planungsgrenze
Hohe Liedt
Tangstedter Landstraße
Leemgrove
Ersatzpflanzung
mögliche Standorte
3 Pflanzlücken bis zur
Bahnbrücke im Grünstreifen
Str.-begr.-linie gem. ALKIS ≙ vorh. Straßenbegrenzungslinie
2x private Entwässerungsanlage entfernen
2x private Beleuchtung entfernen
Beleuchtungsmast versetzen,
Baum freischneiden
Str.-begr.-linie gem. B-Plan Langenhorn 13
≙ in Aussicht gen. Straßenbegrenzungslinie
in Aussicht genommene Straßenbegrenzungslinie
OB versetzen
OB versetzen
30 cm v. FBR
Aufstellfläche für
Begegnung von Fußgängern
FGÜ ohne Werbeträger bleibt aus
Baumschutzgründen am bisherigen
Standort erhalten.
Sellenscheibe zur 2. Tür entfernen
Str.-begr.-linie gem. B-Plan Langenhorn 17 ≙ vorh. Straßenbegrenzungslinie
Verlängerung Betonfläche
Baumscheibe teilweise
begehbar
Ersatzpflanzung
mögliche Standorte
zus. Pflanzinsel im
Parkstreifen
Hinweis:
Stand vom September 2016
= Flurstücksgrenze aus ALKIS
0+000
0+050
0+100
0+150
0+172.4
3567750
3567800
3567850
5949650
5949700
5949750
BUS
Radweg
Bü
PL
BT
BN
OB
RA
Legende:
Straßenbegrenzungslinie gem. Auszug aus ALKIS
Straßenbegrenzungslinie gem. B-Plan
in Aussicht genommene Straßenbegrenzungslinie
vorh.
gepl.
entf.
Hochbord
Kasseler Sonderbord
abges. Hochbord
Tiefbord
Trumme + Wasserlauf
Fahrbahnmarkierung
Verkehrszeichen
Fahrgastunterstand
Lichtsignalanlage
öffentliche Beleuchtung
Fahrradanlehnbügel
Pfosten
Baum
Befestigungsart:
BD bituminöse Deckschicht
GA Gussasphalt
PL Platten
BS Betonsteinpflaster
GP Naturstein-Großpflaster
WA / WB Wabensteinpflaster
Gr Grand
OB Oberboden
Ra Rasen
Leitformen Bodenindikatoren:
RI Richtungsfeld (Rippen)
SP Sperrfeld (Rippen)
LS Leitstreifen (Rippen)
BS Begrenzungsstreifen (Noppen)
AF Aufmerksamkeitsstreifen bei Bushaltestelle (Rippen)
AF Aufmerksamkeitsstreifen (Noppen)
EF Einstiegsfeld (Rippen)
Höhensystem: alle Höhen in mNN
Koordinatensystem: ETRS 89 - Abbildung Gauß-Krüger, Höhensystem DHHN1992 (ab 2018)
Grundlage Planung: Vermessung, ALKIS
Straße (Abschnitt): Verfasser
Datum
BHST Hohe Liedt
LGV
Oktober / November 2017
Index
I:\2016\321C16 - Knotenpunkt Tangstedter Landstr.\Hohe Liedt\Pläne\2. Verschickung\VT-Lageplan\321C16-13.dwg