


- Ausstattung**
- 10 Hofeinfläche
  - 3 Schächte
  - 12 Bänke, 1 Tisch
  - 1 Picknickkombi
  - 1 TT-Platte
  - 1 Schild Spielpl.
  - 1 Tor einflügelig
  - 1 Doppelflügeltor

- Spielgeräte:**
- 2 Spielhäuser
  - 1 Wasserspiel
  - Doppelschaukel
  - Spielkombi
  - Karussell
  - 2 Wipptiere
  - 1 Rutsche

- Flächen**
- Asphalt: 790 m<sup>2</sup>
  - Asphalt-Berme: 207 m<sup>2</sup>
  - Betonsteinpflaster: 180 m<sup>2</sup>
  - Spielsand/-kies: 565 m<sup>2</sup>
  - Betonfläche: 104 m<sup>2</sup>
  - Einfassung/Mauer: 71,5 m
  - Rasenbord: 100 m
  - Granddecke: 29 m<sup>2</sup>

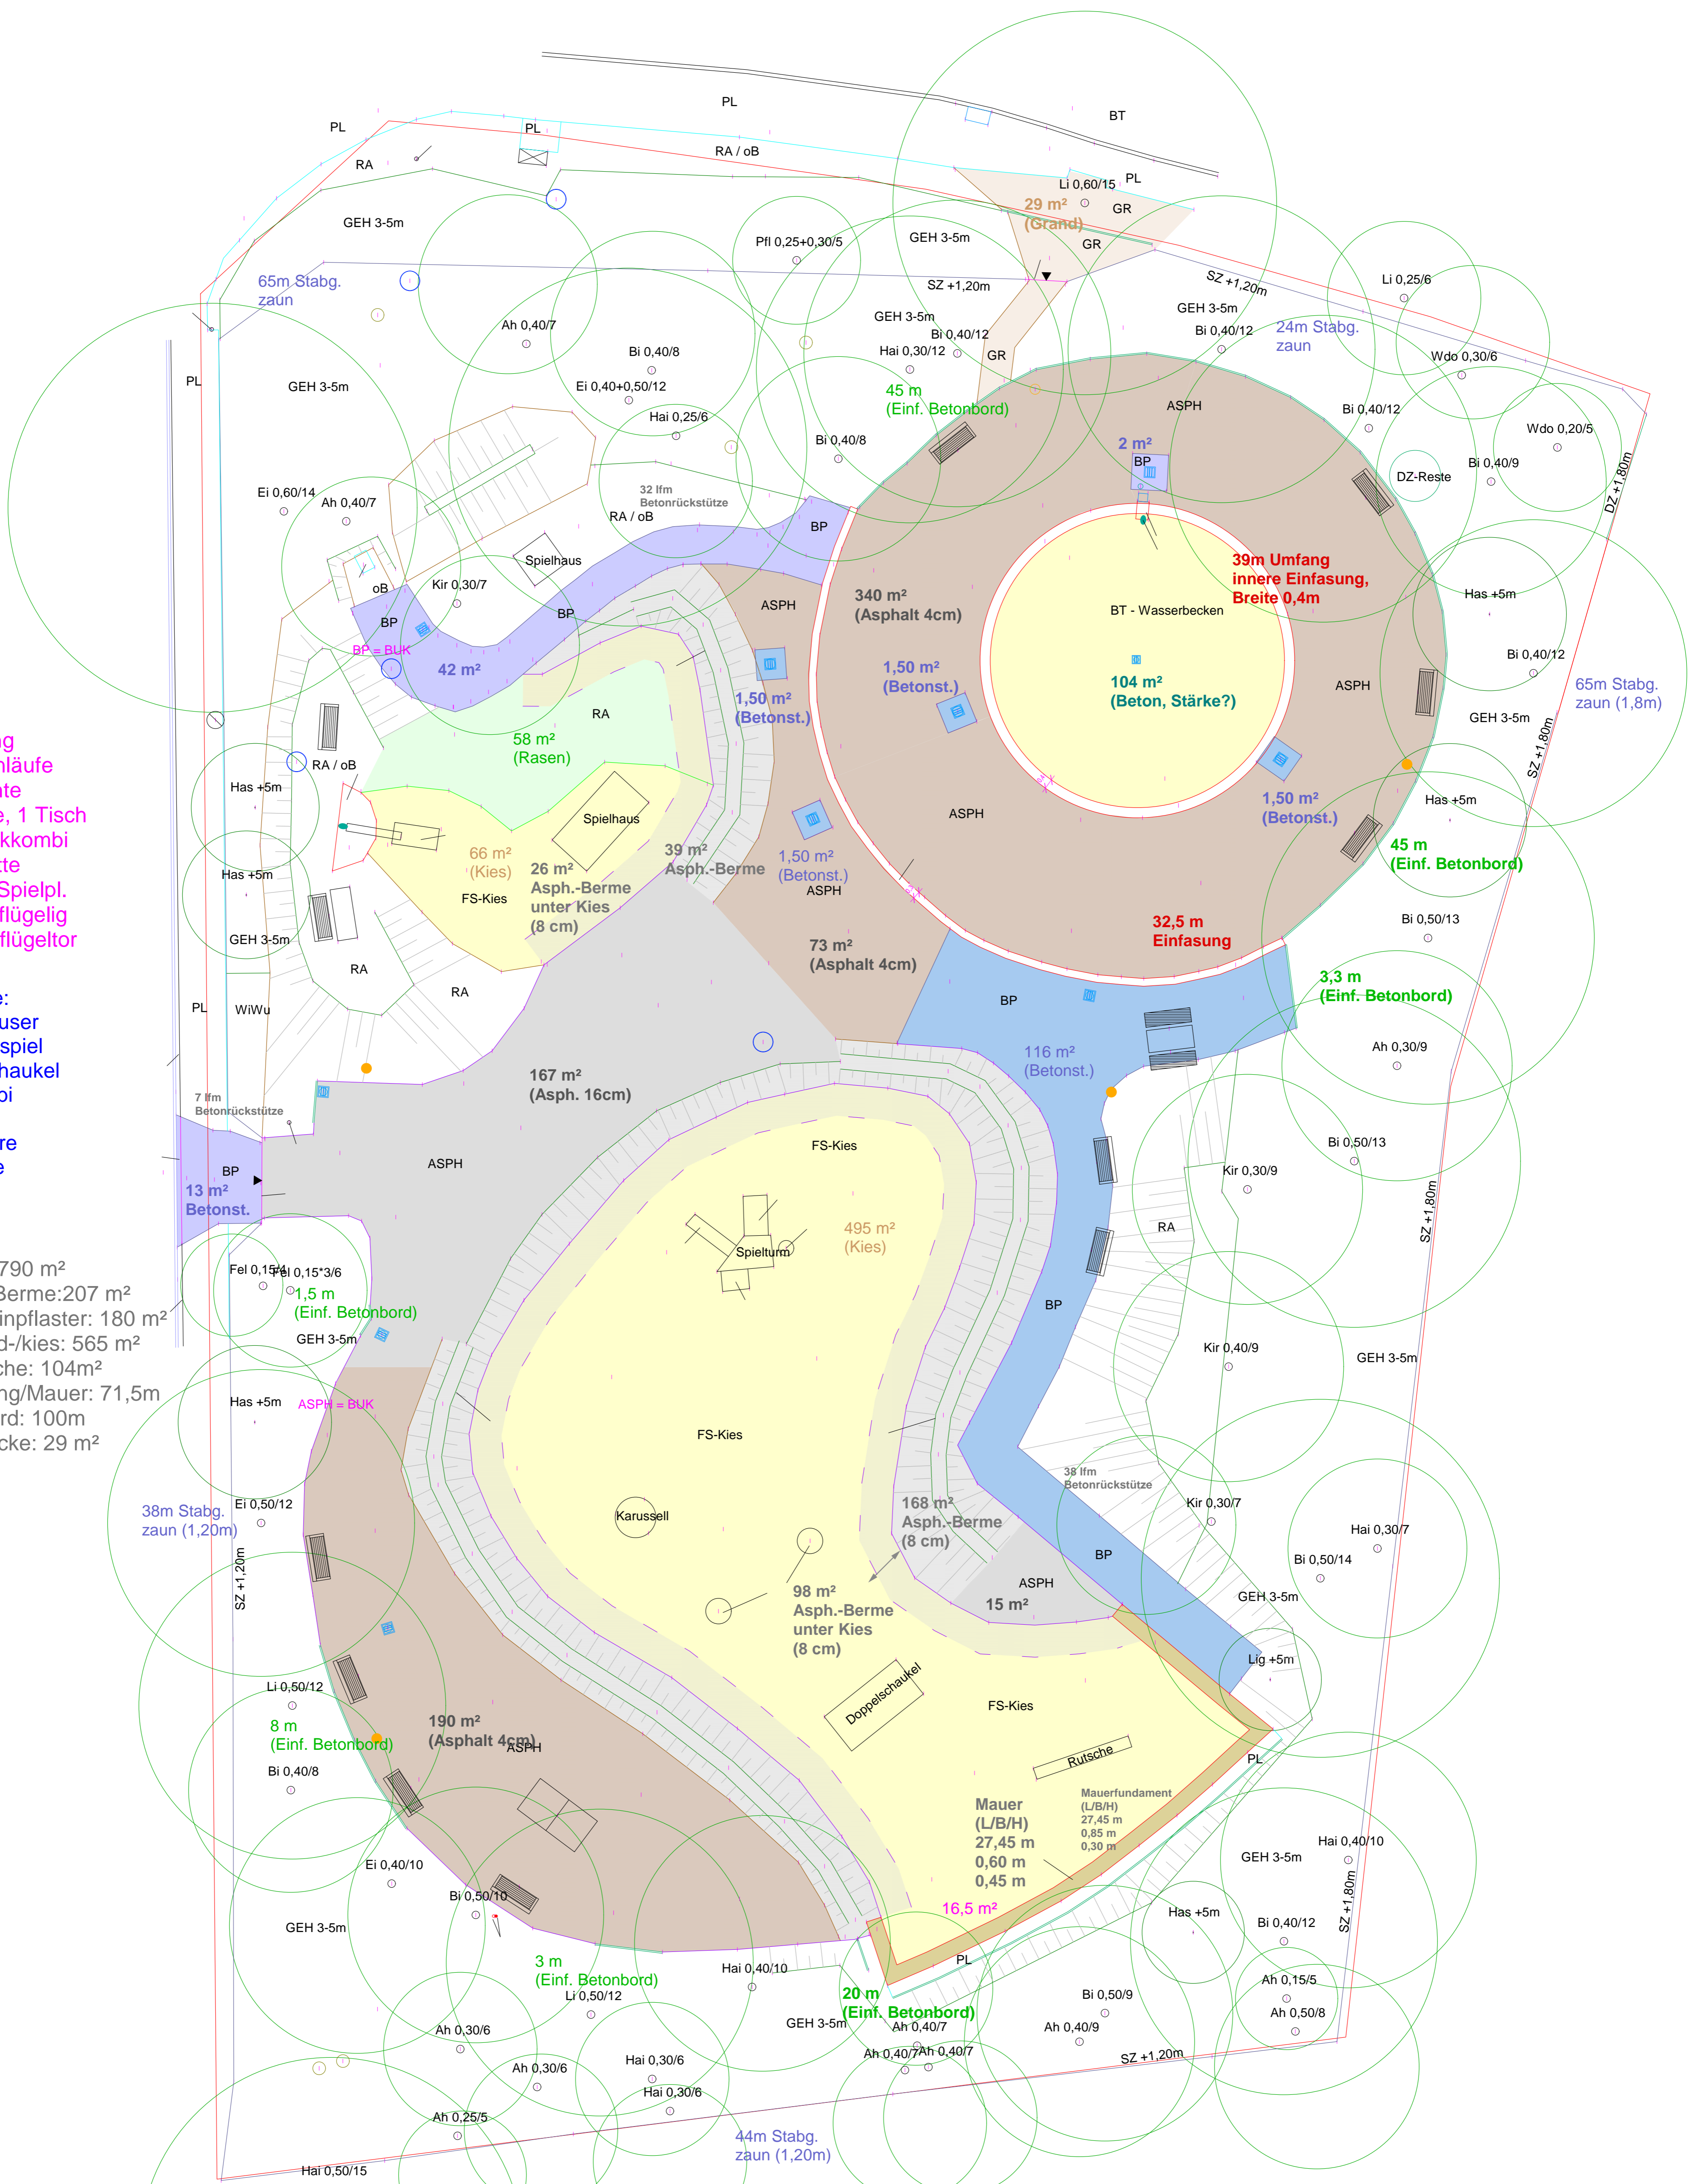

Realisierungsträger: <b>FREIE UND HANSESTADT HAMBURG</b> Bezirksamt Altona - Dezernat Wirtschafts, Bauen und Umwelt Management des öffentlichen Raumes - ABTEILUNG STADTGRÜN Jessenstraße 1-2, 22767 Hamburg		
Bauvorhaben: <b>Grunderneuerung Spielplatz Trenknerweg</b>	Datum: ..... Bearbeitet: Unterschrift, Projektleiter/Sachbearbeiter*in	
Planinhalt: <b>Abbruchplan</b>	Datum: ..... Fachtechnisch geprüft:	
Maßstab: <b>1:125/DIN A1</b>	Plan-Nr.: <b>AP_02_SPTR</b> Unterschrift, Abschnittsleiter*in	
Datum: ..... Geprüft:	Datum: ..... Freigegeben:	
Datum: ..... Aufgestellt:	Datum: ..... Aufgestellt:	
Unterschrift, Technische Aufsicht	Unterschrift, Fachamtsleiter*in	
Unterschrift, Abteilungsleiter*in	Unterschrift, Abteilungsleiter*in	