



Hinweis:
Alle im Plan angegebenen Flächen von Innenräumen beziehen sich auf Rohbaumasse. Putzabzüge werden nur in der zum Plansatz gehörenden Zusammenstellung der Wohnflächen ausgewiesen.

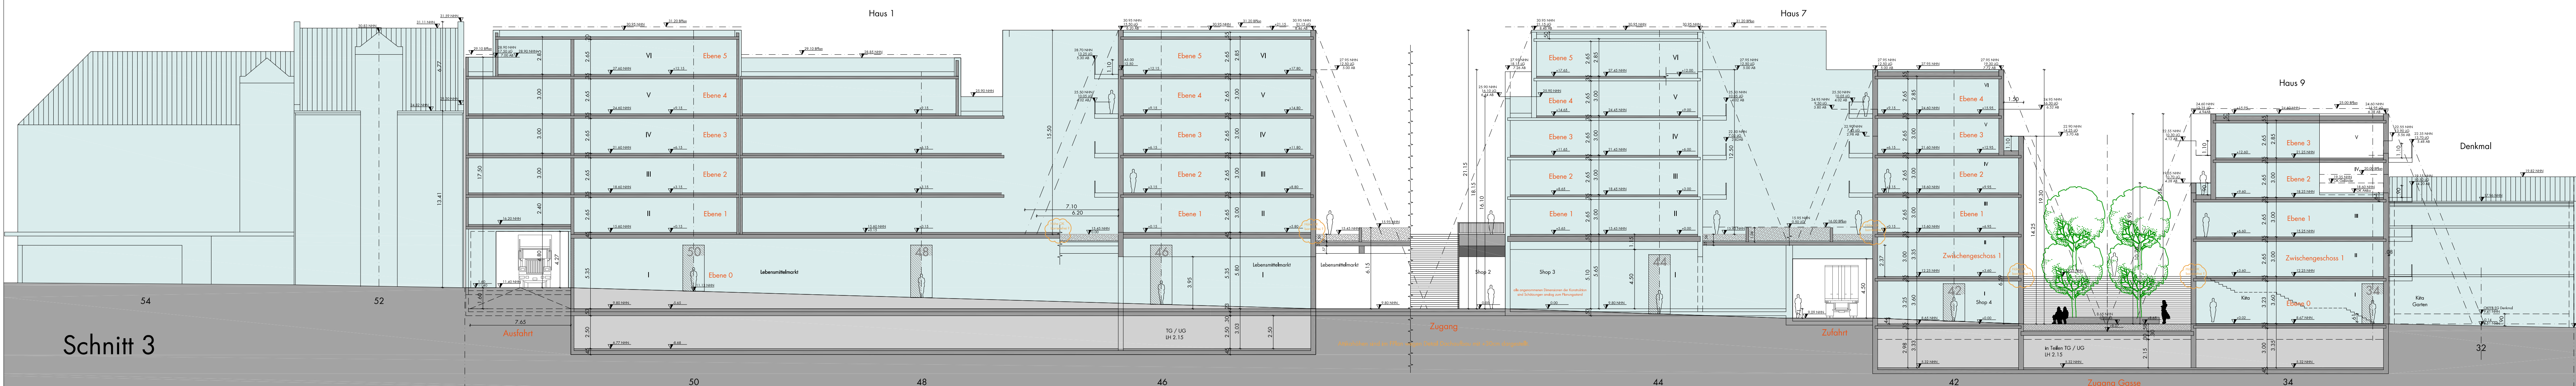

Schnitt 3

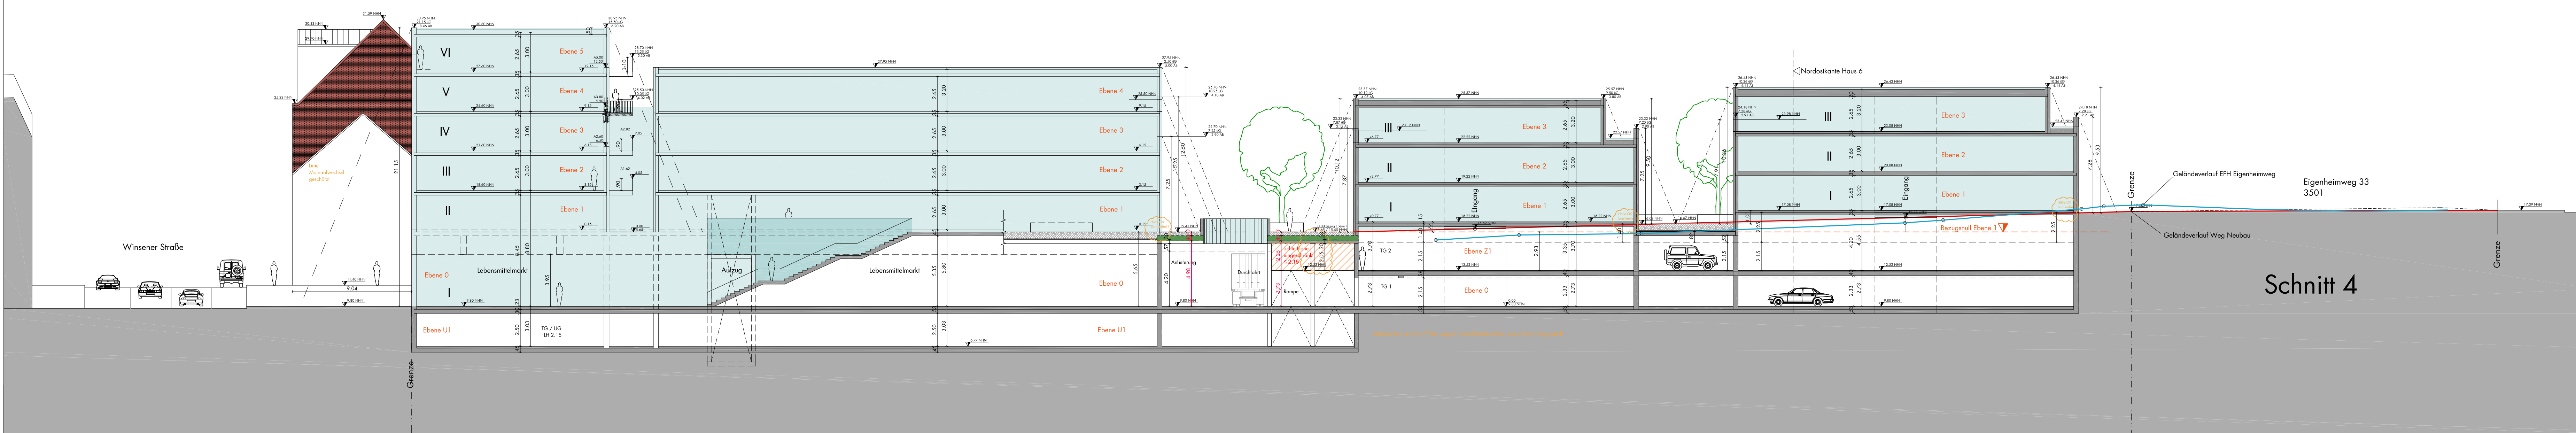

Schnitt 4

| | | | |
|-------|--------------|-------|------|
| 06 | | | |
| 05 | | | |
| 04 | | | |
| 03 | | | |
| 02 | | | |
| 01 | | | |
| Index | Beschreibung | Datum | gez. |

TECHNISCHE GEBÄUDEAUSSTATTUNG:
DES GmbH
Zippellhaus 5a
20457 Hamburg
T 03844.8444 75
M info@des.de

TRAGWERKPLANUNG:
Ingenieurbüro Abel Gebhart GmbH & Co. KG
Palmaille 124 b
22767 Hamburg
T 040.88 88 98 0
M statik@abel-g.de

GARTEN- UND LANDSCHAFTSPLANUNG:
arbos Freiraumplanung GmbH
Steindamm 105
20099 Hamburg
T 040.284 09 49 0
M info@arbos-online.de

ARCHITEKTUR:
SHE ARCHITEKTEN
SCHRICK HAHNEFELD PartG mbB
Pilatenspool 7a
20355 Hamburg
T 040.350 153 06
M office@she-architekten.com

BAUVERFAHREN:
REVITALIS ZWANZIGSTE
Grundstücksgesellschaft mbH & Co. KG
Auguststrasse 14
22085 Hamburg

MAßSTAB:
Quartiersentwicklung WINSENER STRASSE / EIGENHEIMWEG
BPlan Wilstorf 37
Winsener Strasse 32 - 50 / Eigenheimweg 33
21077 Hamburg

| | | |
|---------------|-----------------|-------------------|
| BAUZEICHEN: | LEISTUNGSPHASE: | ZEICHNUNGSNUMMER: |
| Gesamt | - | 501 S3 S4 |
| ZEICHNUNG: | PROJEKTNUMMER: | |
| VEPL 3 | 501 | |
| DATUM: | MAßSTAB: | |
| 24.08.2020 | 1:200 | |

