NEUBAU MIT UMBAU
STS STELLINGEN BREHMWEG 60 - HAMBURG

ppp architekten + stadtplaner gmbh

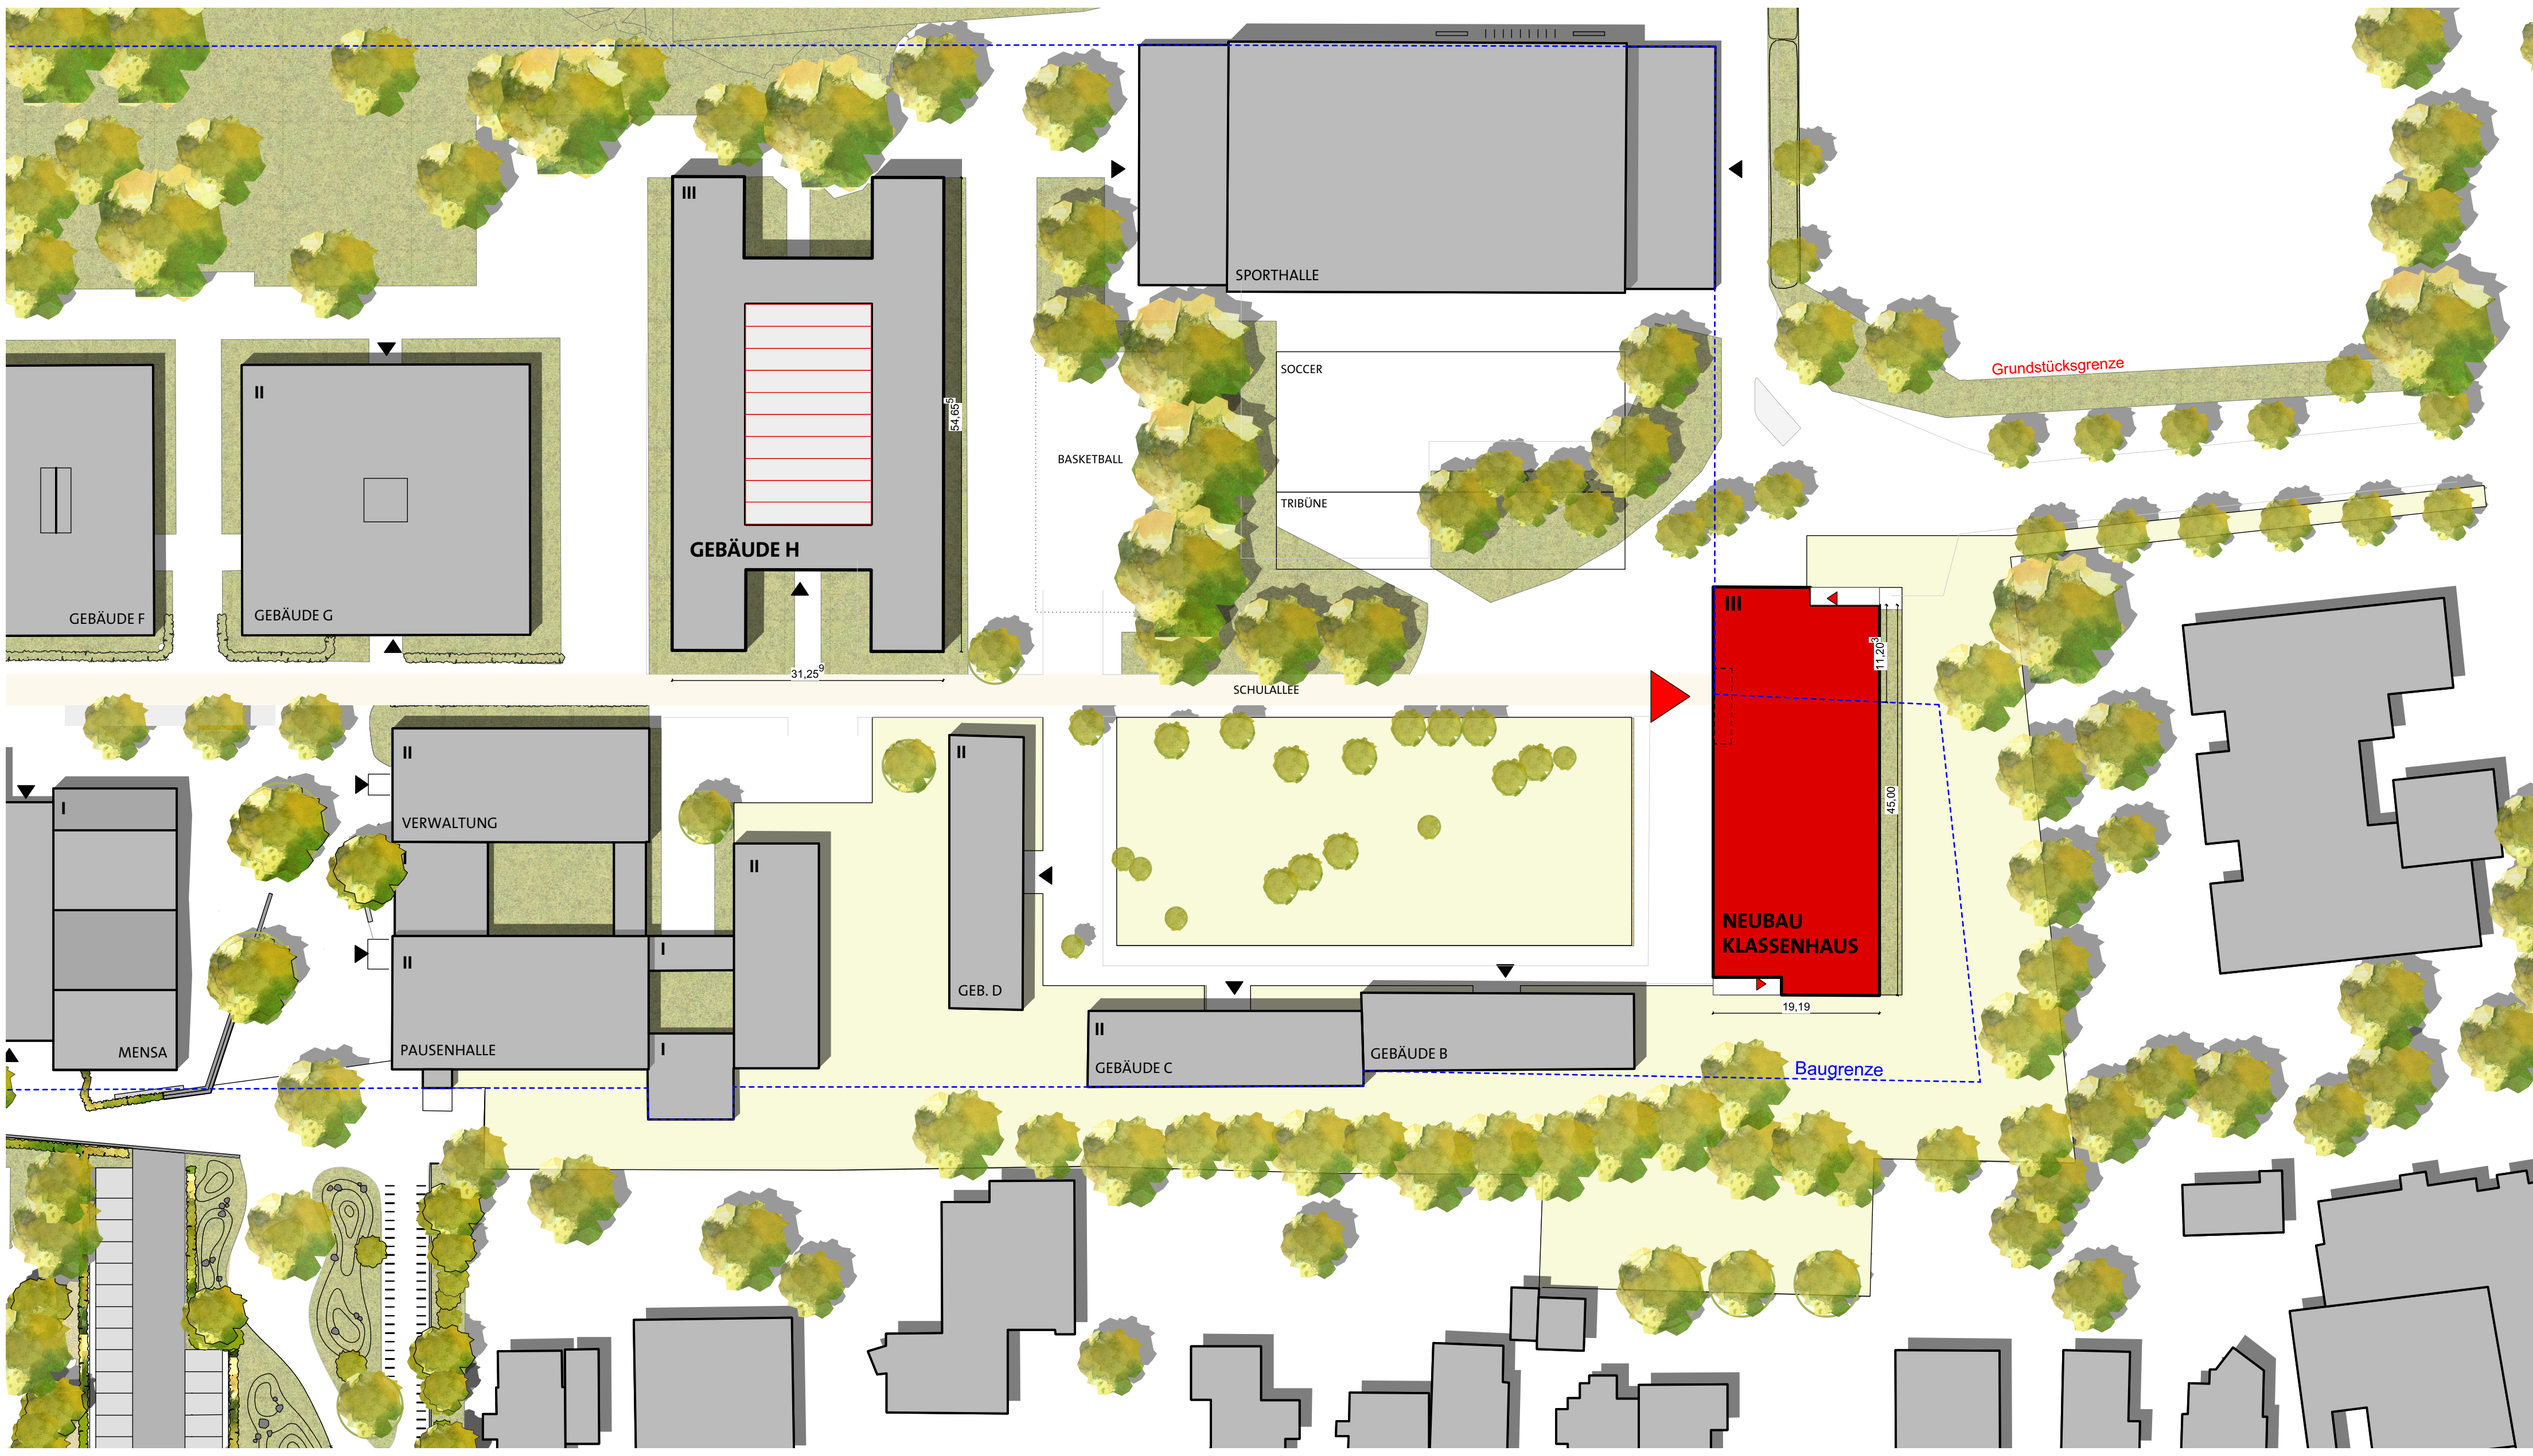

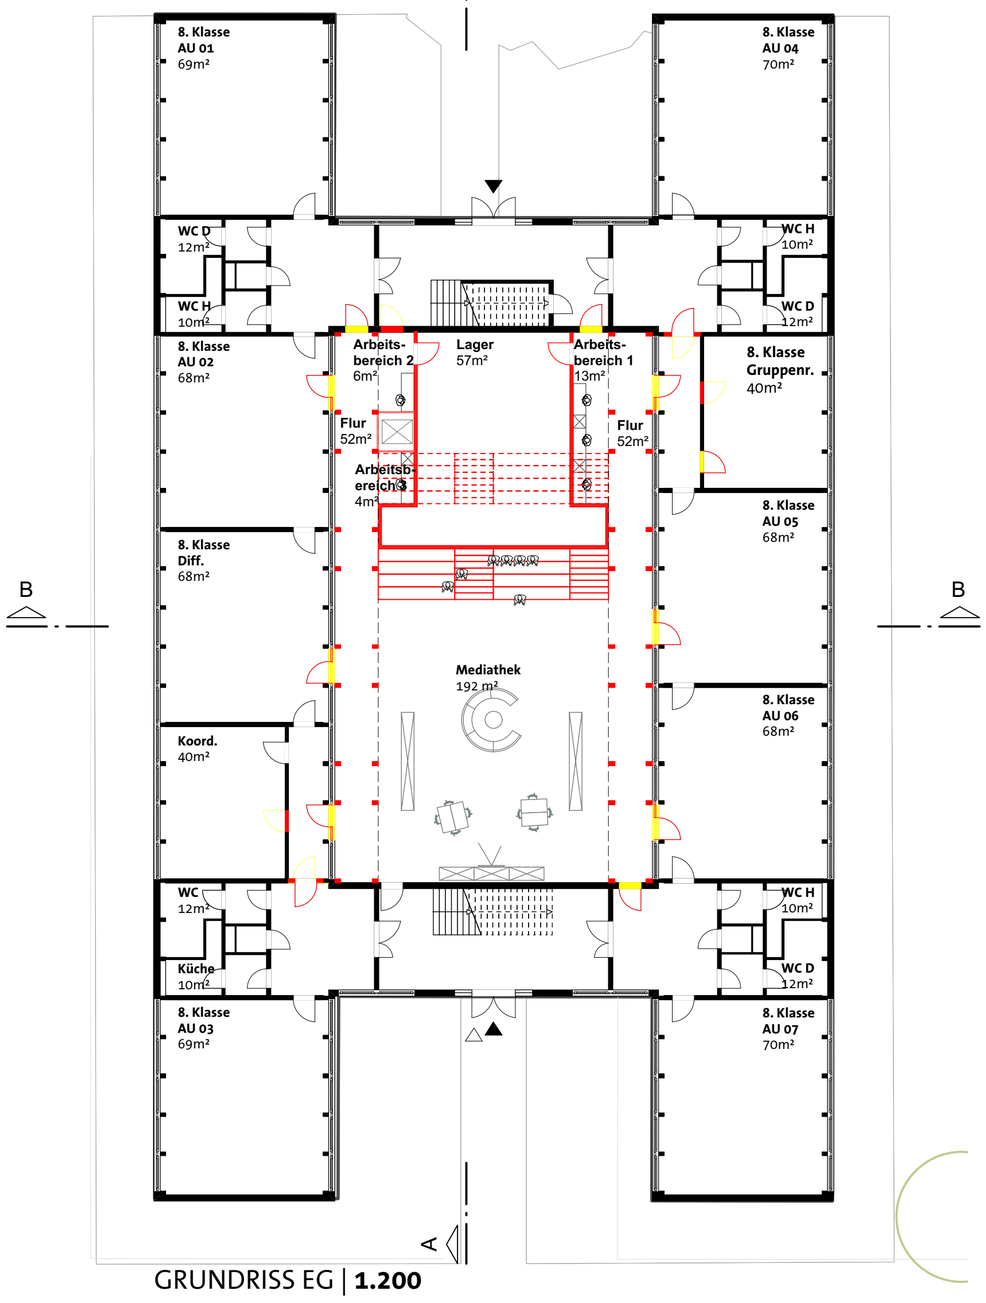

GRUNDRISS EG | **1.200**

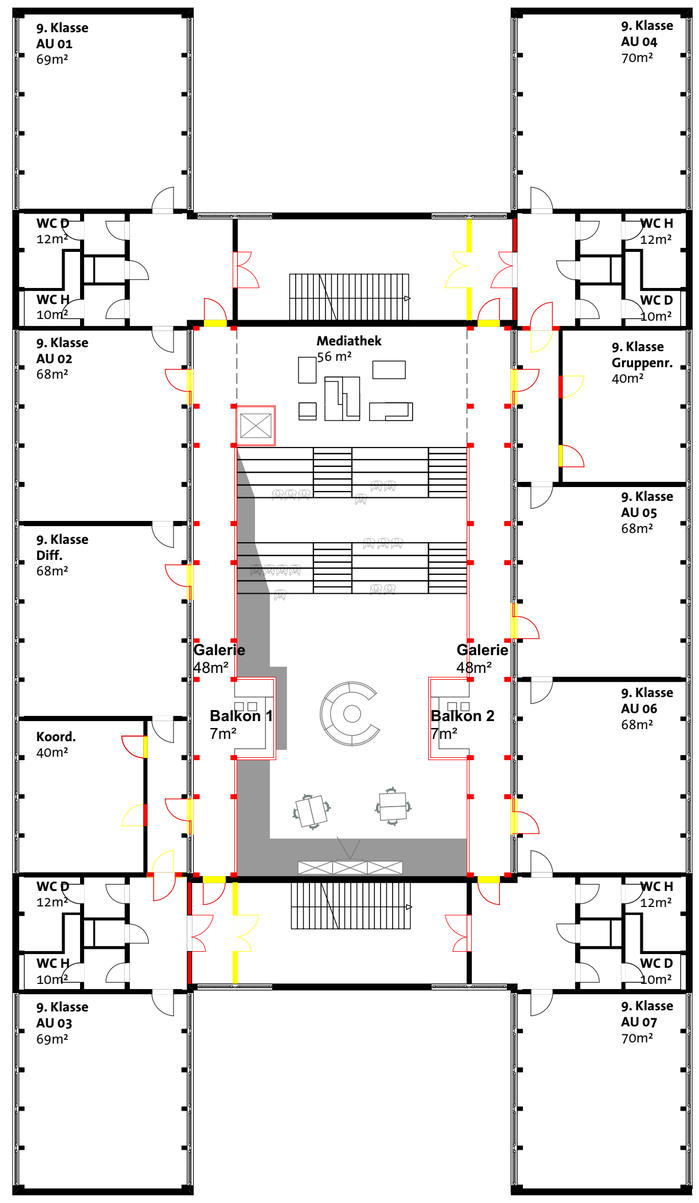

GRUNDRISS 1.OG | **1.200**

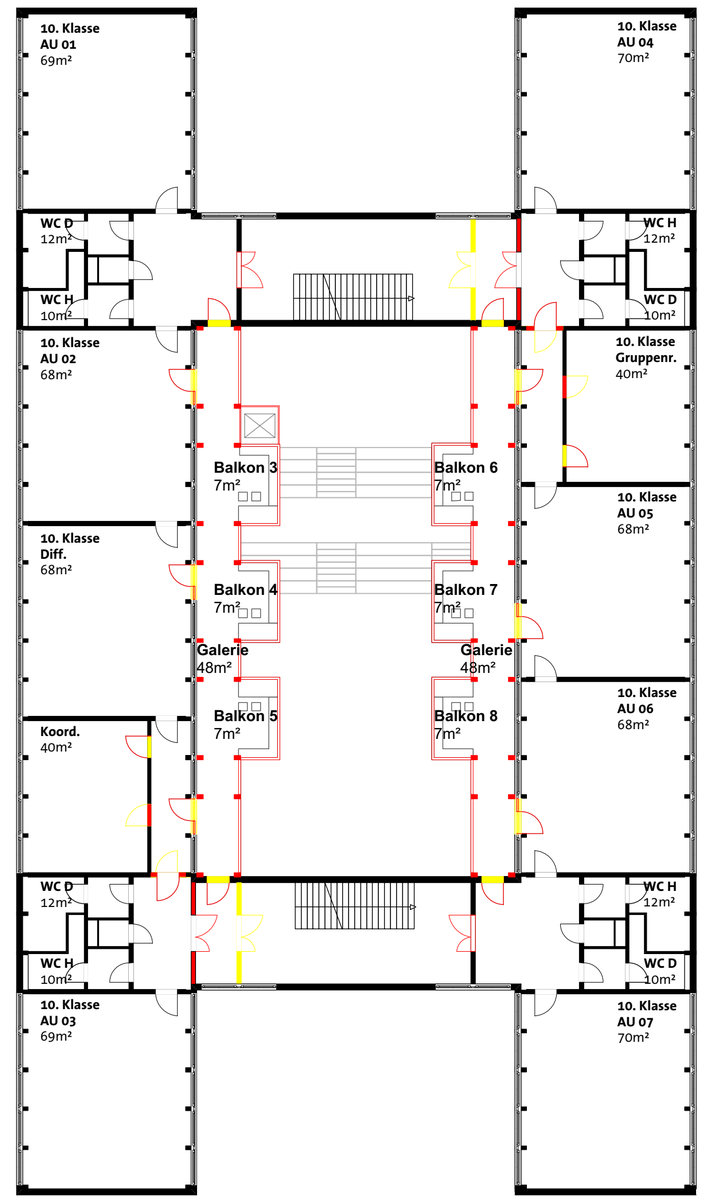

GRUNDRISS 2.OG | **1.200**

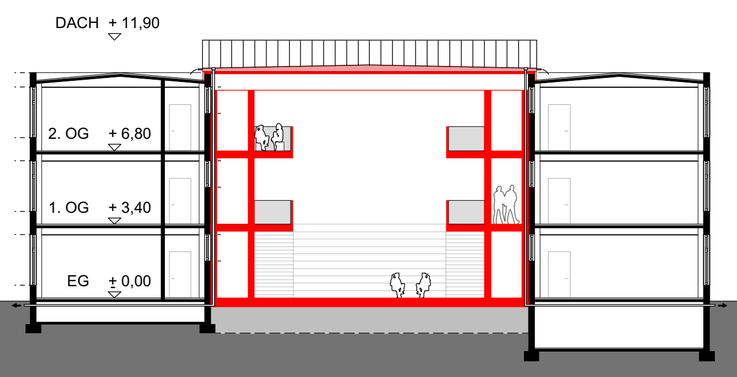

SCHNITT B-B | **1.200**

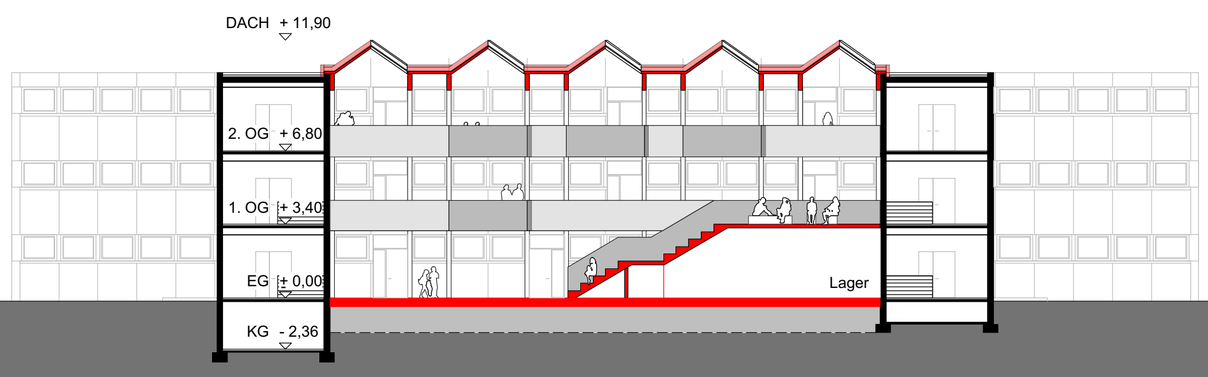

SCHNITT A-A | **1.200**