



### Umbau Langenfelder Damm - Veloroute 2 zwischen Sillemstraße und Kieler Straße

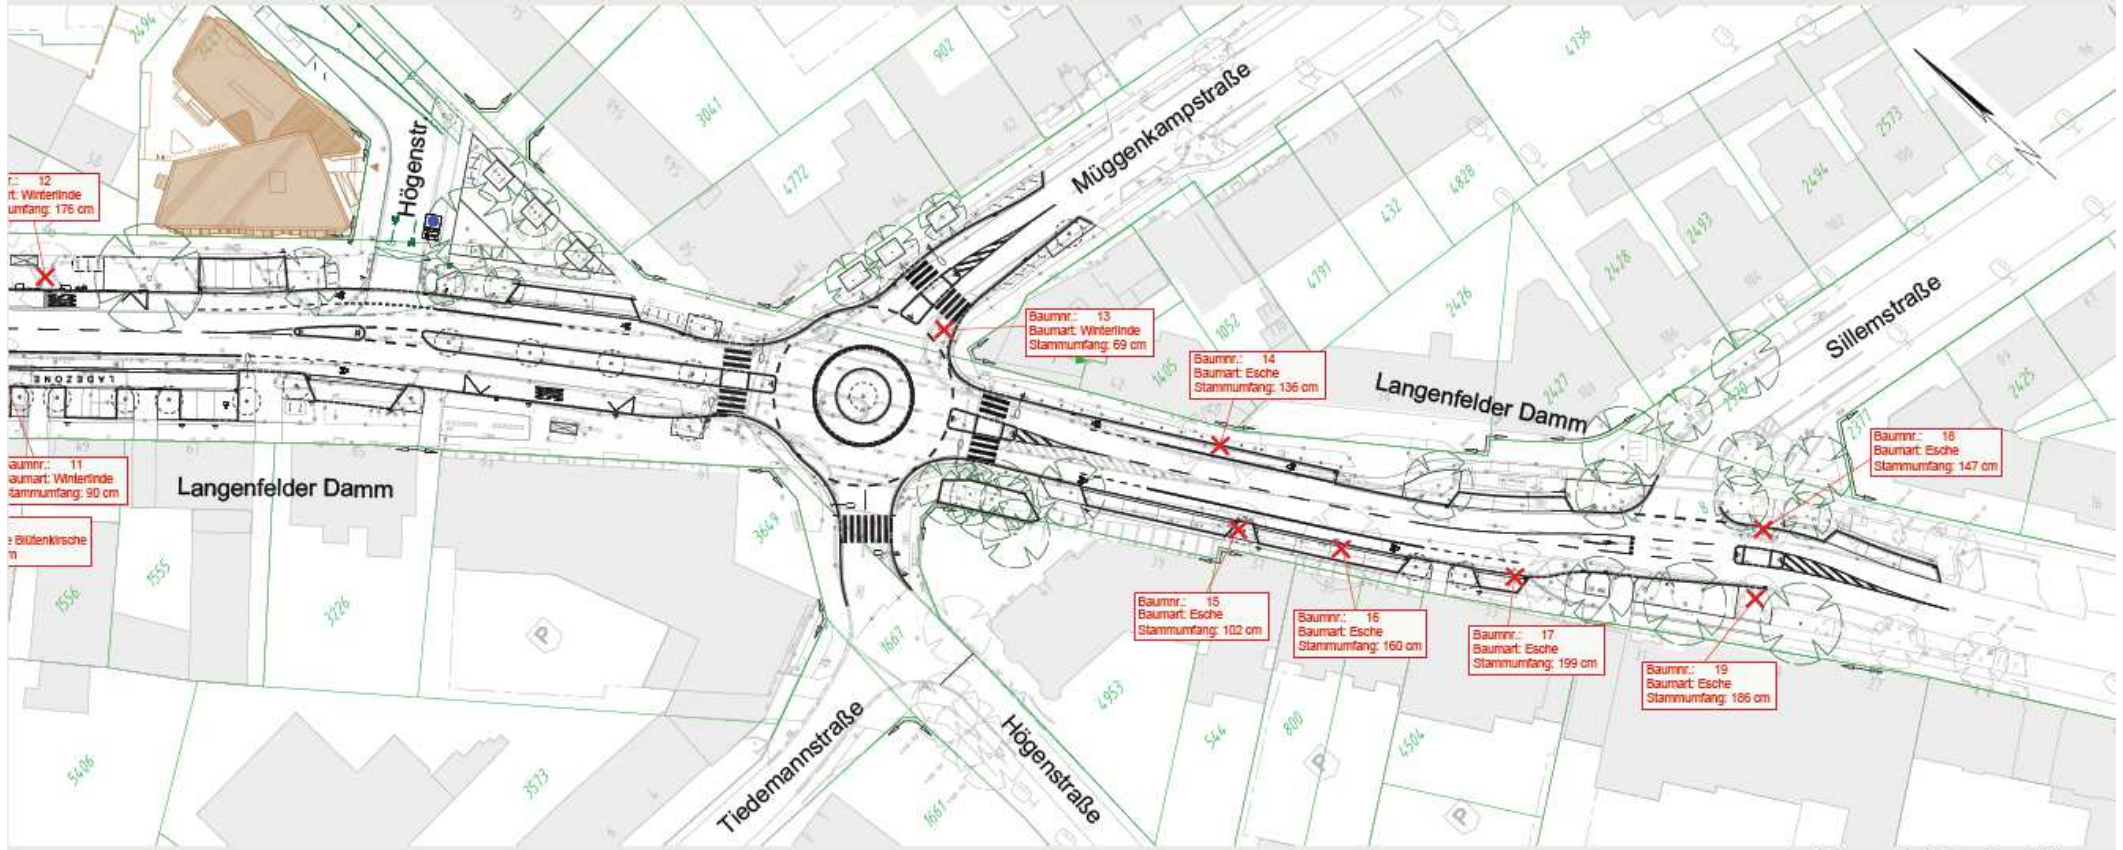

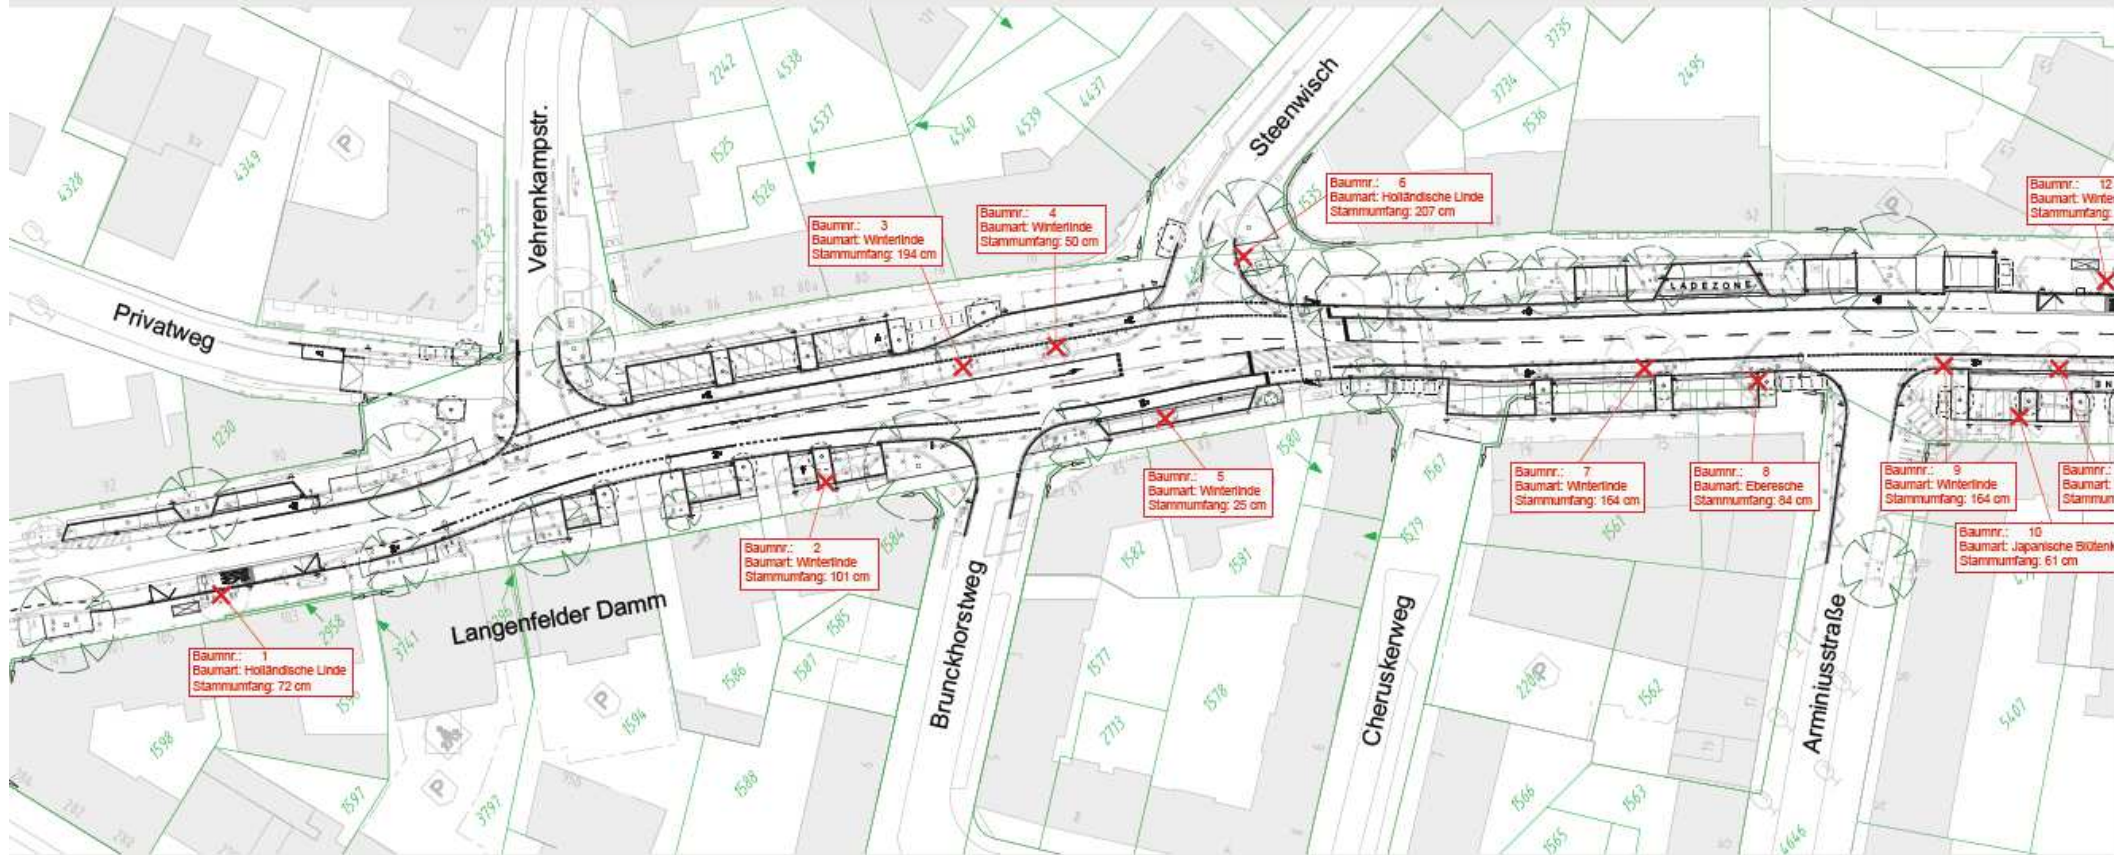

VORABZUG