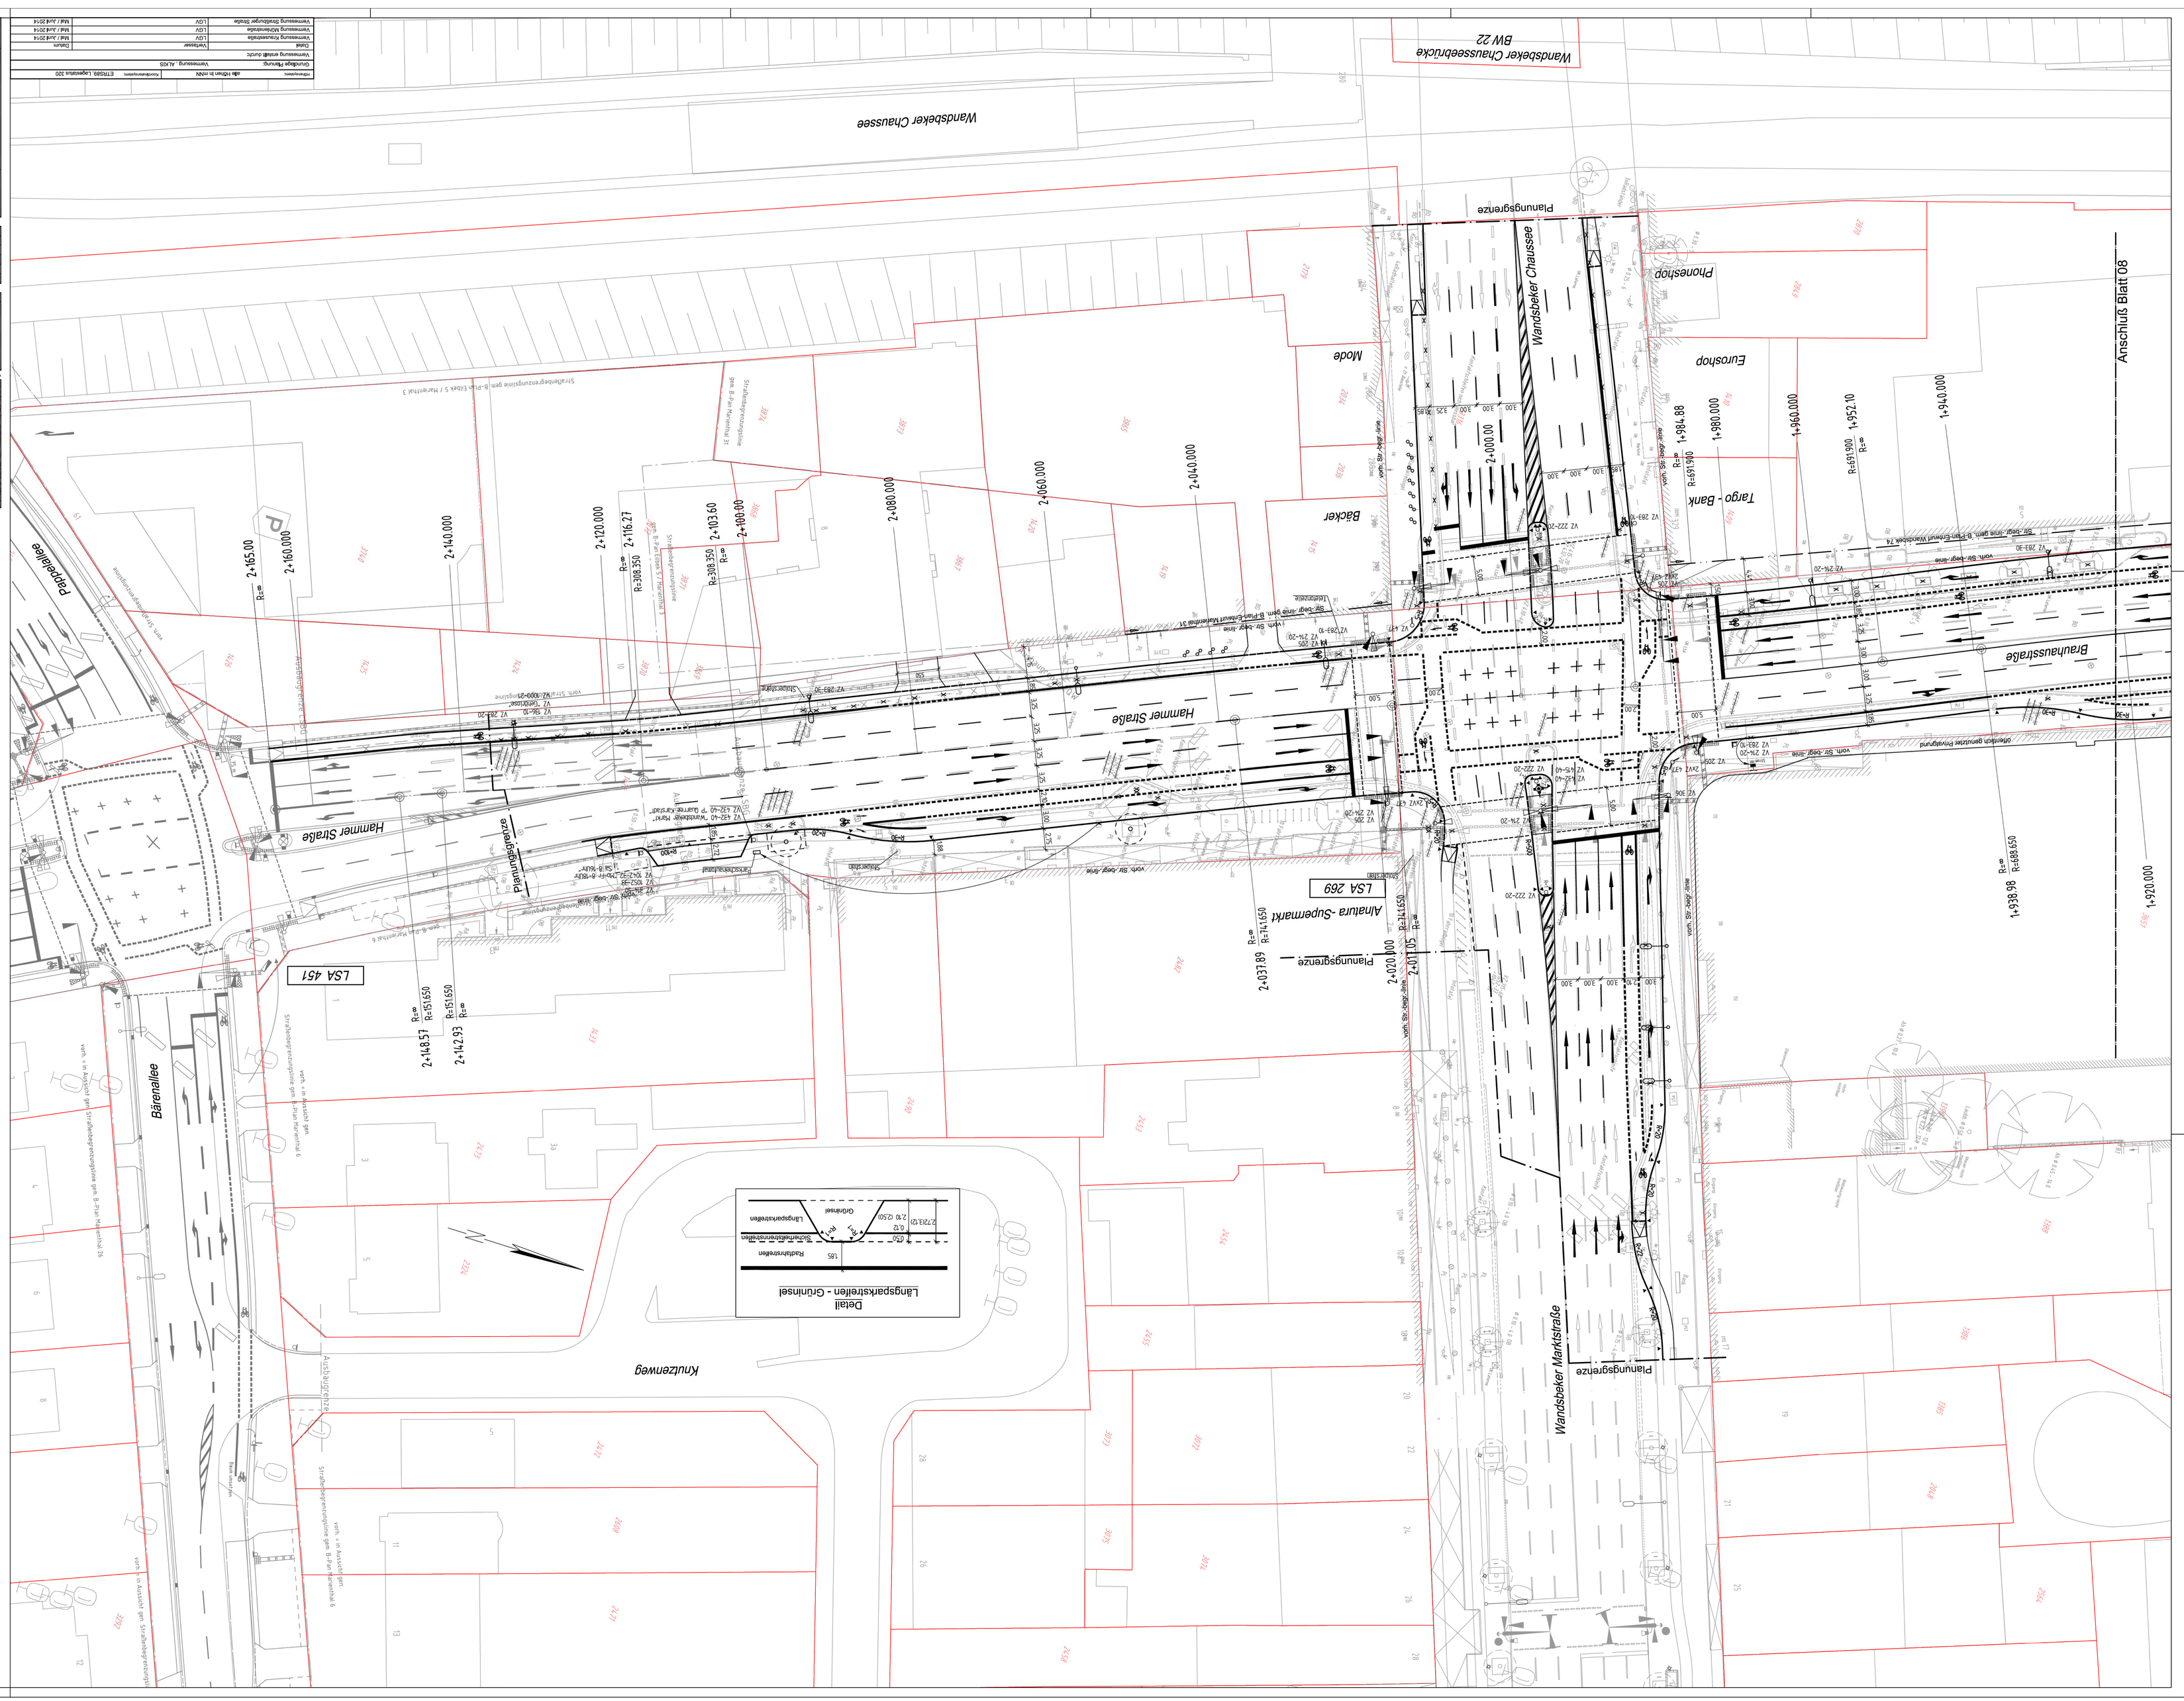
Wandsbeker Chaussee
Wandsbeker Chausseebrücke
BW 22
Planungsgrenze
Phoneshop
Eurosho
Tango - Bank
Bäcker
Mode
Anschluß Blatt 08
Brauhausstraße
Hammer Straße
Alnatura -Supermarkt
LSA 269
LSA 451
Bärenallee
Knutzenweg
Wandsbeker Marktstraße
Detail
Längsparkstreifen - Grünlinsel
Radfahrstreifen
Schutzstreifen(mindestmaß)
Längsparkstreifen
Grünanlagen
Legende:
Leuchte vorh./geplant
vorh./geplant/zurückzubauen Straßenbaulicht
Baum vorh./geplant
Sperrgeleiter
Poller
Bügel
Bäume
Fahrgassenbreitenstand
Bank
Bodenbelaßkanten
Radfahrstreifen (RF), Rippenplatte
Leitstreifen (LS), Rippenplatte
Aufmerksamkeitsfeldern (AS), Noppenplatte
Begrenzungsstreifen (BS), Noppenplatte
Aufmerksamkeitsfeld (AF), Noppenplatte
Einsatzgleis (EF), Rippenplatte
Weiterzeichnen vorh.
Weiterzeichnen entfällt
Weiterzeichnen angeplant
Fluchtlinie/Grenze
abgesenktes Hochbord
Hochbord
Tiefbord
Tiefbord d20
Hecke
vorh. Str.-begr.-linie
in Ausw. gem. Str.-begr.-linie
Str.-begr.-linie gem. B-Plan
Planungsgrenze
Planungsgrenze
Planungsgrenze