


Querschnitt 1-1

Stat. 0+308 (Hs. Nr. 43 / 43a)

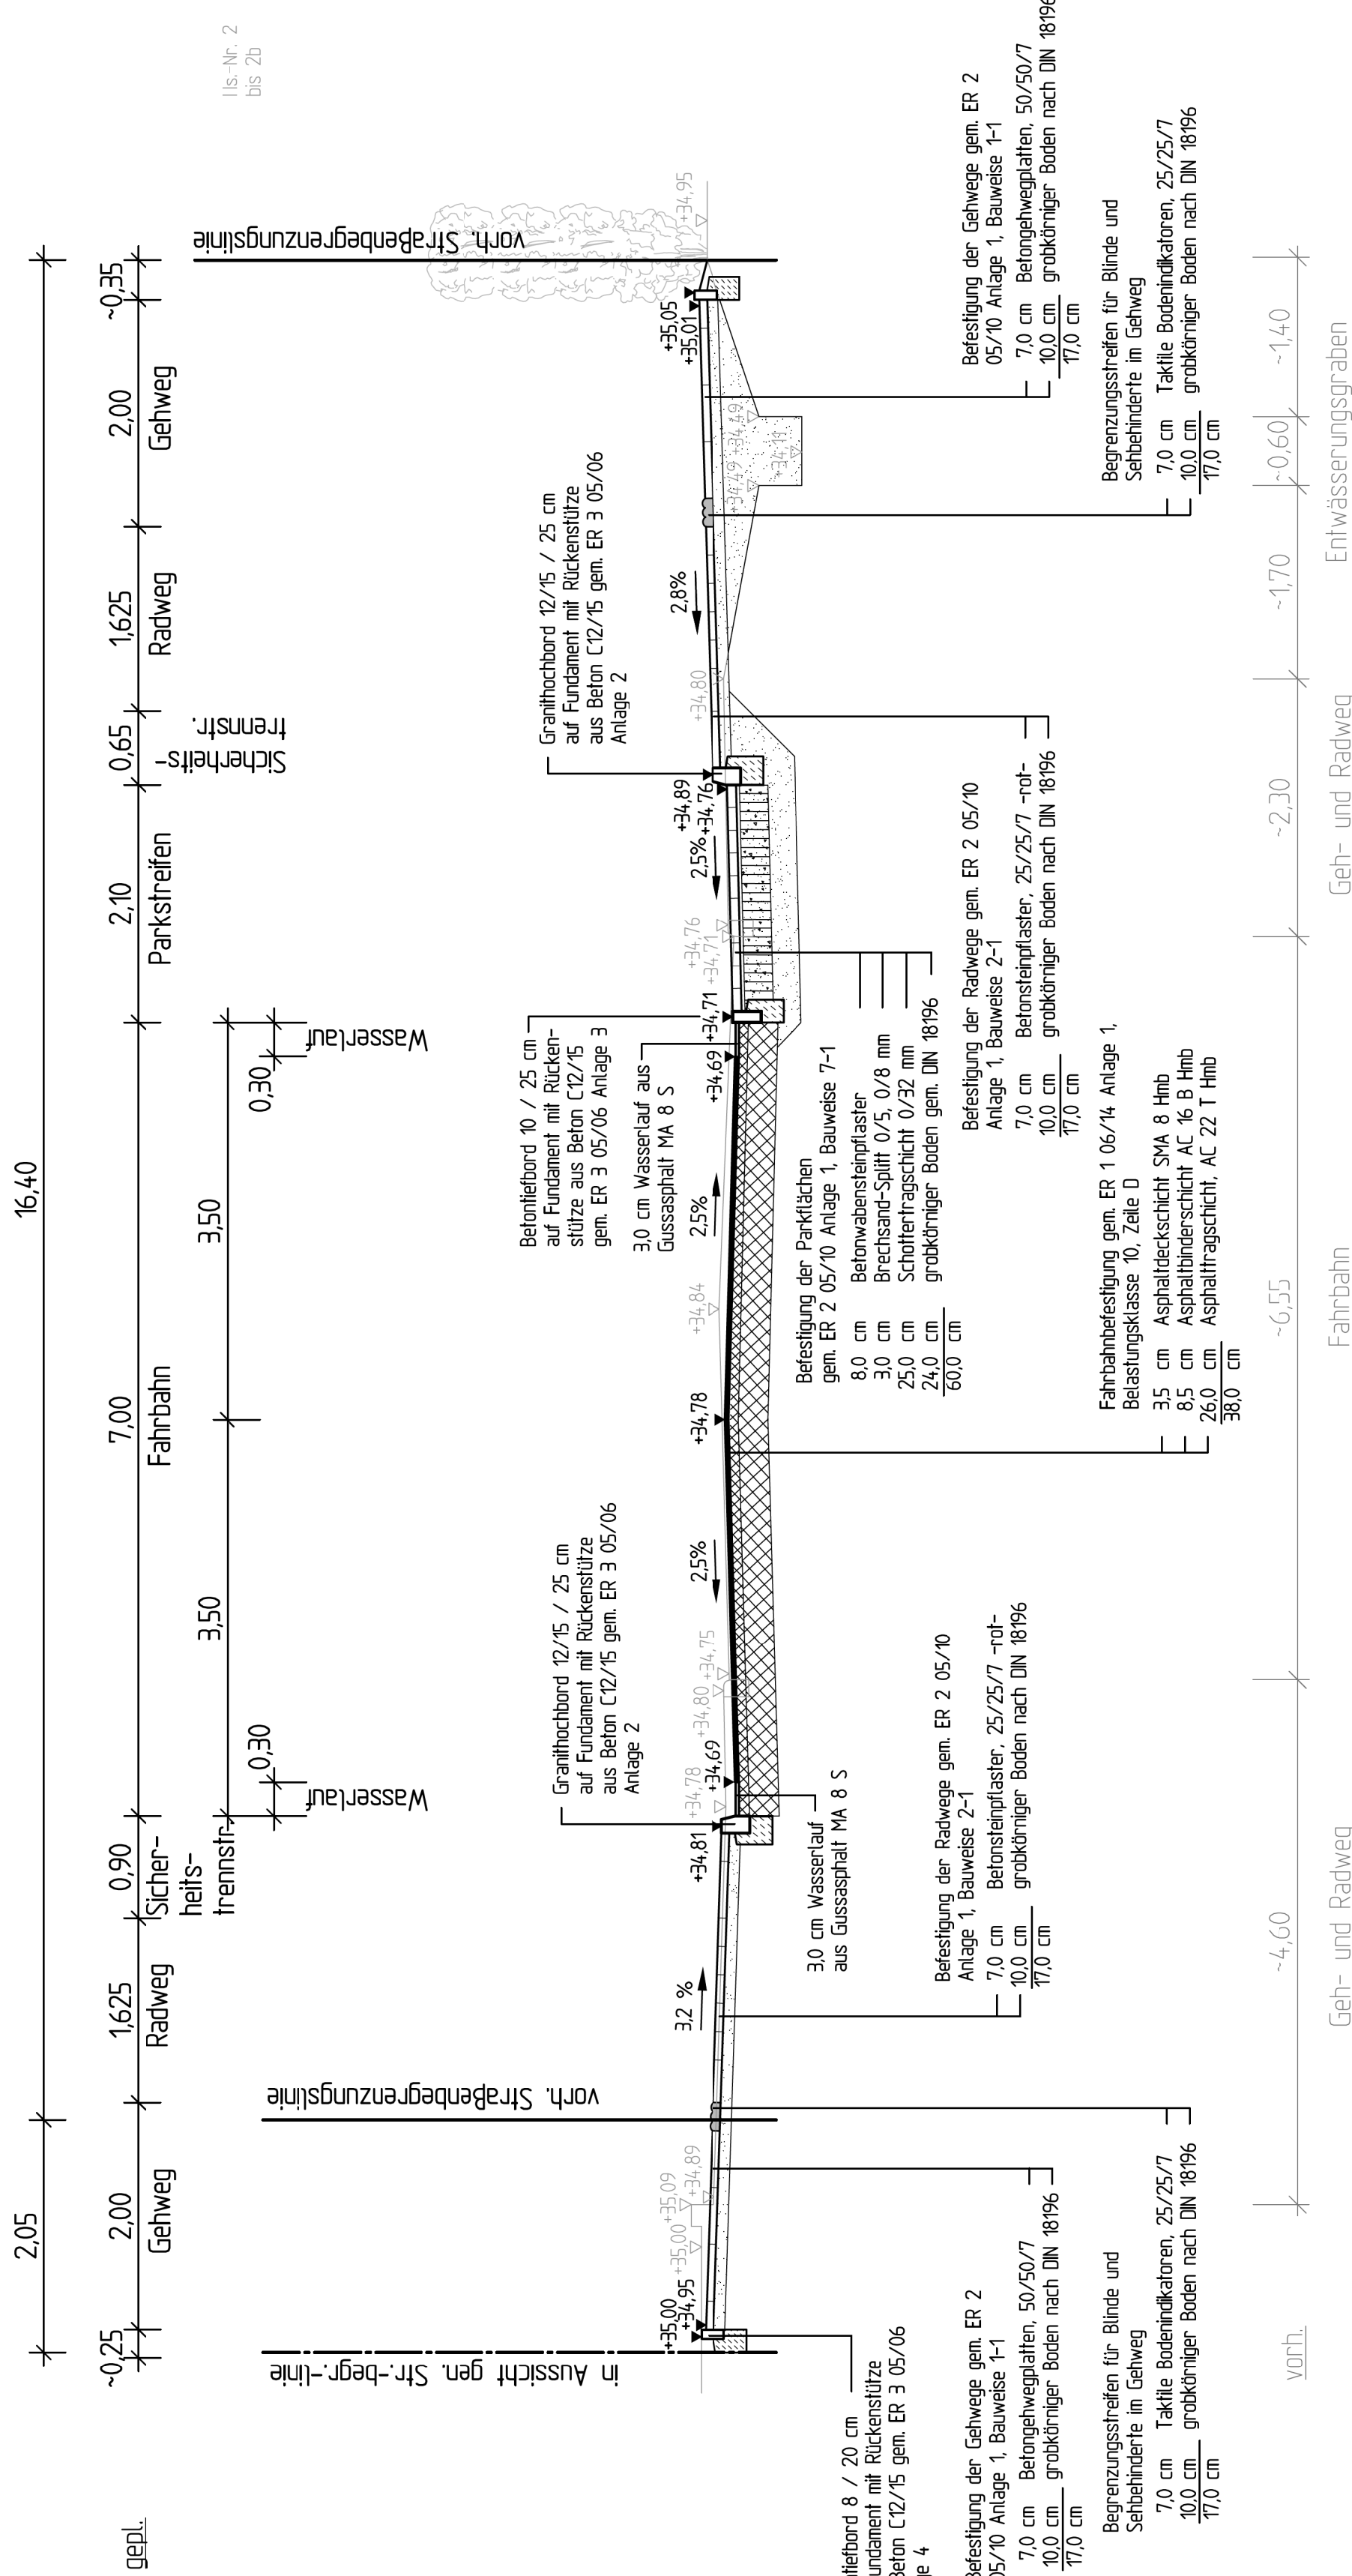

lls.-Nr. 43 / 43a

lls.-Nr. 2 bis 2b

Planverfasser: **I O B**
 Verfasst: Hamburg, den 24.08.2016
Ingenieurbüro für Bauwesen Ohlenroth + Brunckhorst GmbH
 21073 Hamburg, Buxtehuder Str. 112c, Tel./Fax (040) 780969-0/-30
 E-Mail: info@iob-bauplanung.de Homepage: www.iob-bauplanung.de
 Stand: GL/Wa 24.08.16
 bearb.: KI 08/16
 gepr.: KI 08/16

Index	Änderungen und Ergänzungen	Bearbeitet	Leitzichen LSBG	Datum

FREIE UND HANSESTADT HAMBURG
 Landesbetrieb Straßen, Brücken und Gewässer
 Geschäftsbereich Straßen
 Fachbereich -S2-

Bearbeitet: gez. [Signature]
 Datum: 29.08.16
 Aufgestellt: gez. [Signature]
 Datum: 6.09.16
 Freigegeben: [Signature]
 Datum: [Signature]

Bearbeitet: - S2 -

Bearbeitet: gez. [Signature]
 Datum: 29.08.16
 Aufgestellt: - S2 / PL -
 Datum: [Signature]
 Freigegeben: [Signature]
 Datum: [Signature]

Bearbeitet: - S20 -

Zeichnungs-Nr.: **08-603-08-101**
 Maßstab: **1:50**

Querschnitt 1-1