


Querschnitt 2-2

Stat. 0+627 (Hs. Nr. 56a / 71)

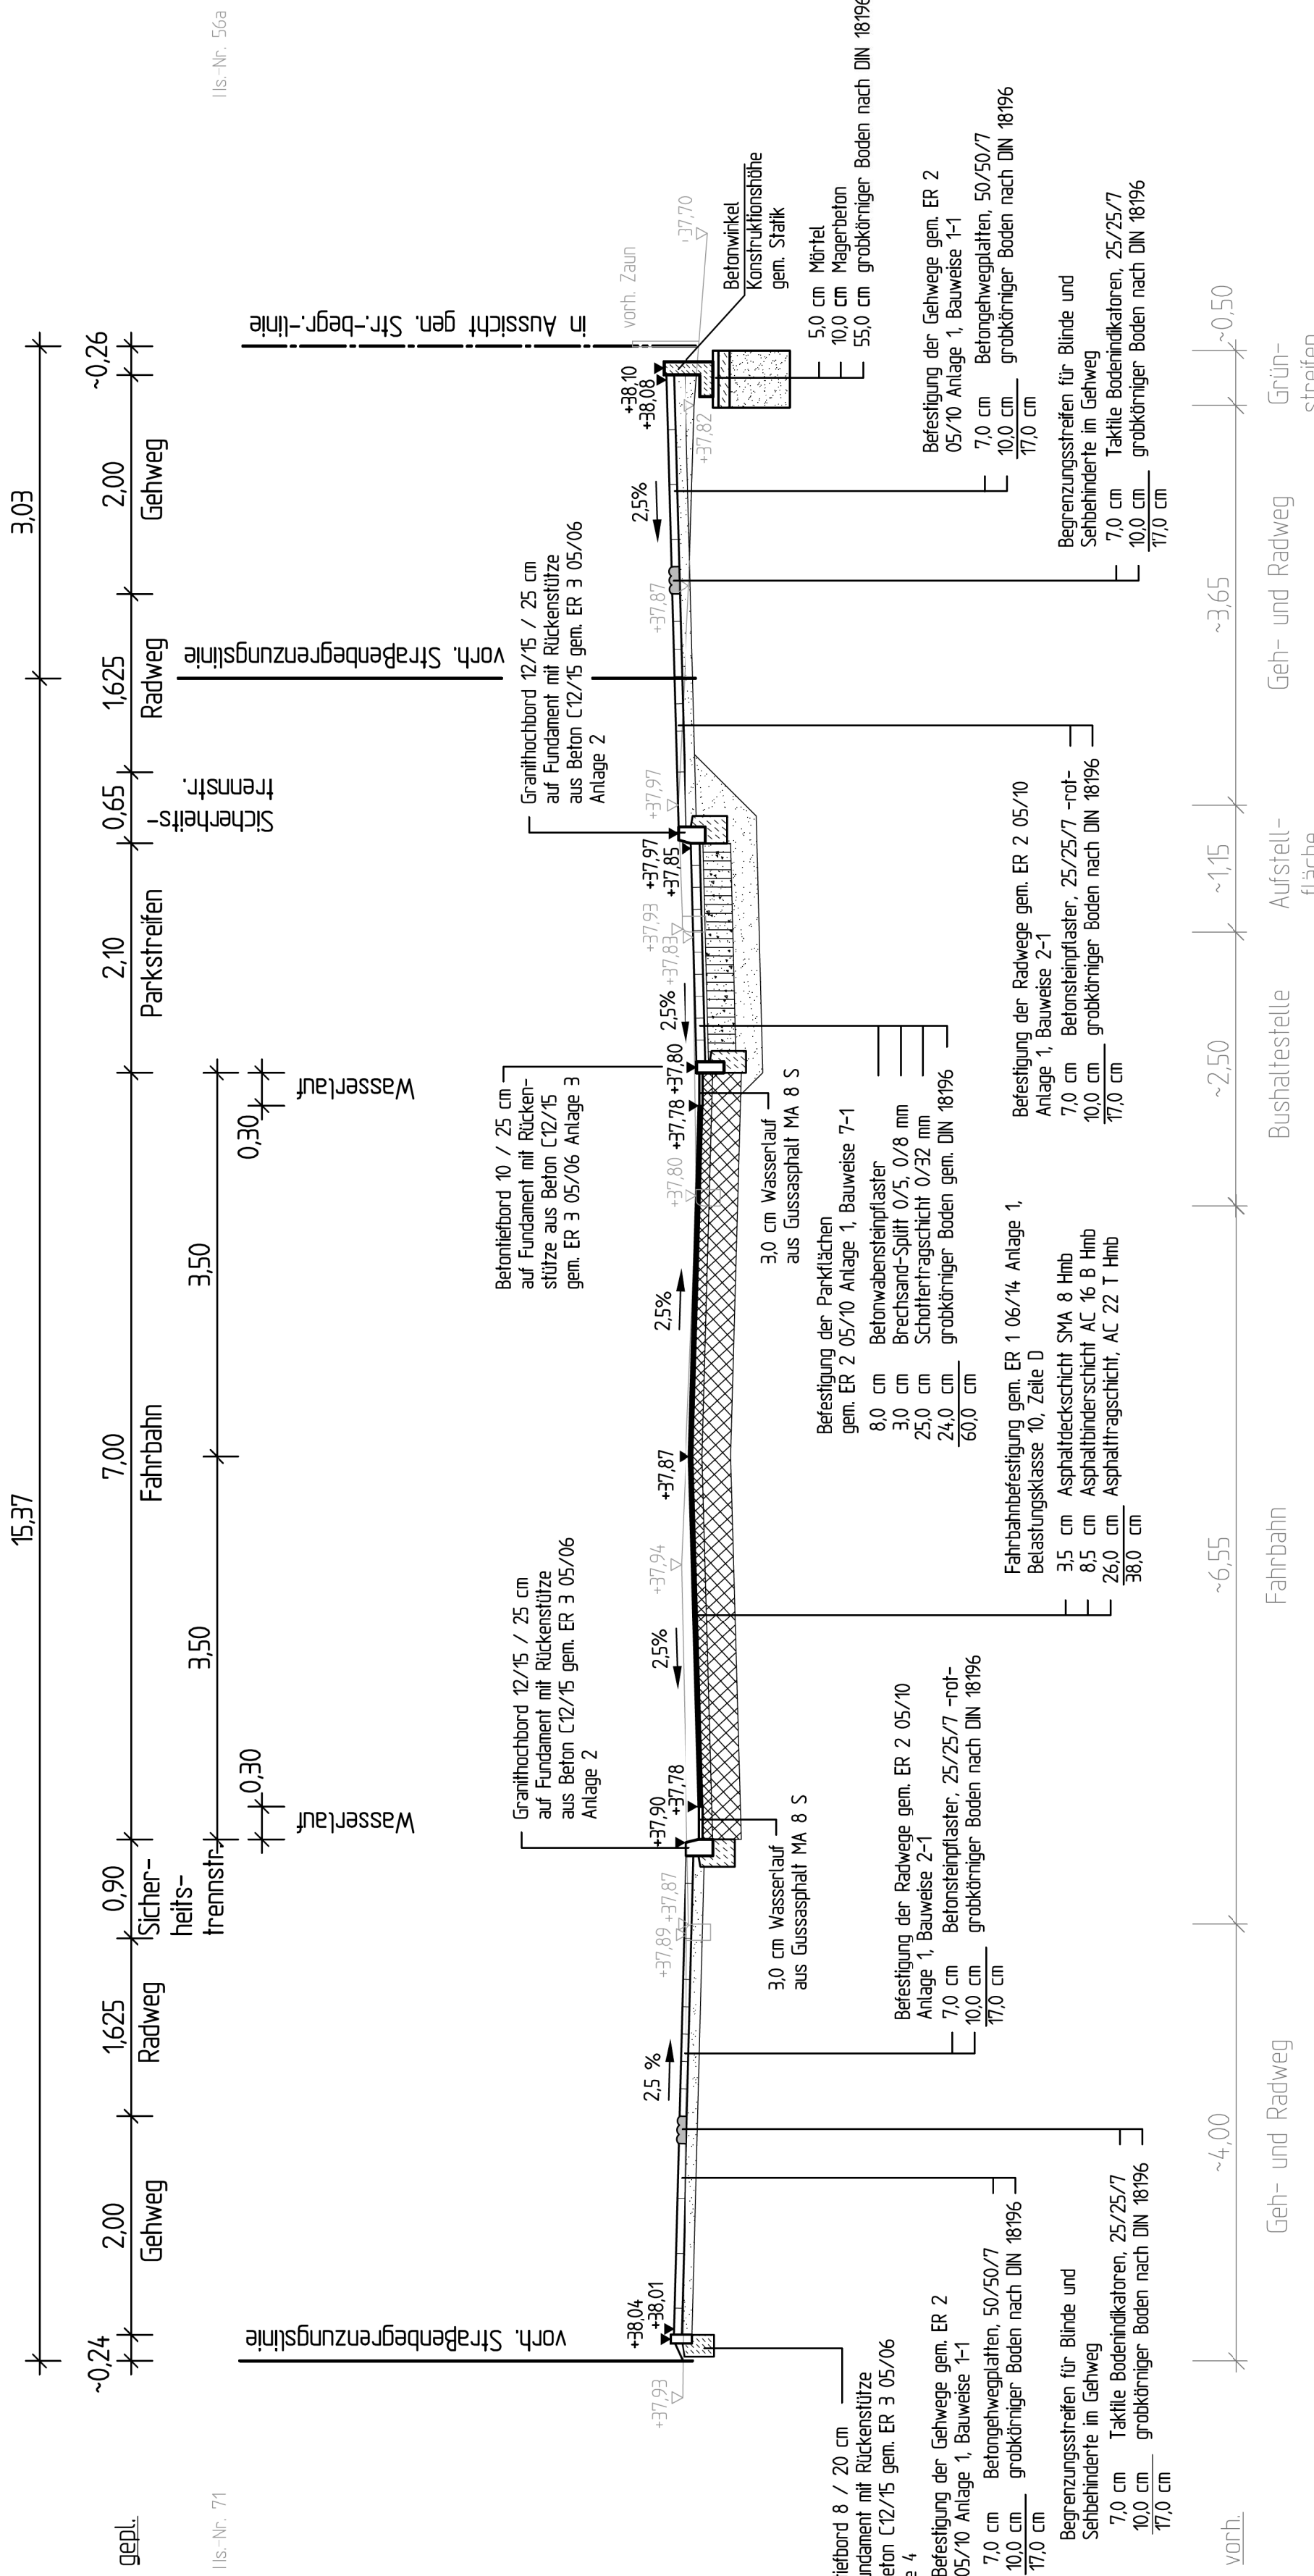

lls.-Nr. 71

lls.-Nr. 56a

Planverfasser:

Verfasst: Hamburg, den 24.08.2016	gez. [Signature]	320C15-52	E
Ingenieurbüro für Bauwesen Ohlenroth + Brunckhorst GmbH		Sland: Wa 24.08.16	
21073 Hamburg, Buxtehuder Str. 112c, Tel./Fax (040) 780969-0/-30		bearb.: Kl 08/16	
E-Mail: info@iob-bauplanung.de Homepage: www.iob-bauplanung.de		gepr.: Kl 08/16	

Index	Änderungen und Ergänzungen	Bearbeitet	Leitzichen LSBG	Datum

FREIE UND HANSESTADT HAMBURG
 Landesbetrieb Straßen, Brücken und Gewässer
 Geschäftsbereich Straßen
 Fachbereich -S2-

Baumaßnahme:	Grundinstandsetzung Meiendorfer Straße	Bearbeitet:	gez. [Signature]	- S2 -
Teilbaumaßnahme:	Oldenfelder Stieg bis Wildgansstraße	Datum:	29.08.16	
Planinhalt:	Querschnitt 2-2	Aufgestellt:	gez. [Signature]	- S2 / PL -
Zeichnungs-Nr.:	08-603-08-102	Datum:	6.09.16	
Maßstab:	1:50	Freigegeben:		- S20 -