


Lageplan
M 1 : 250

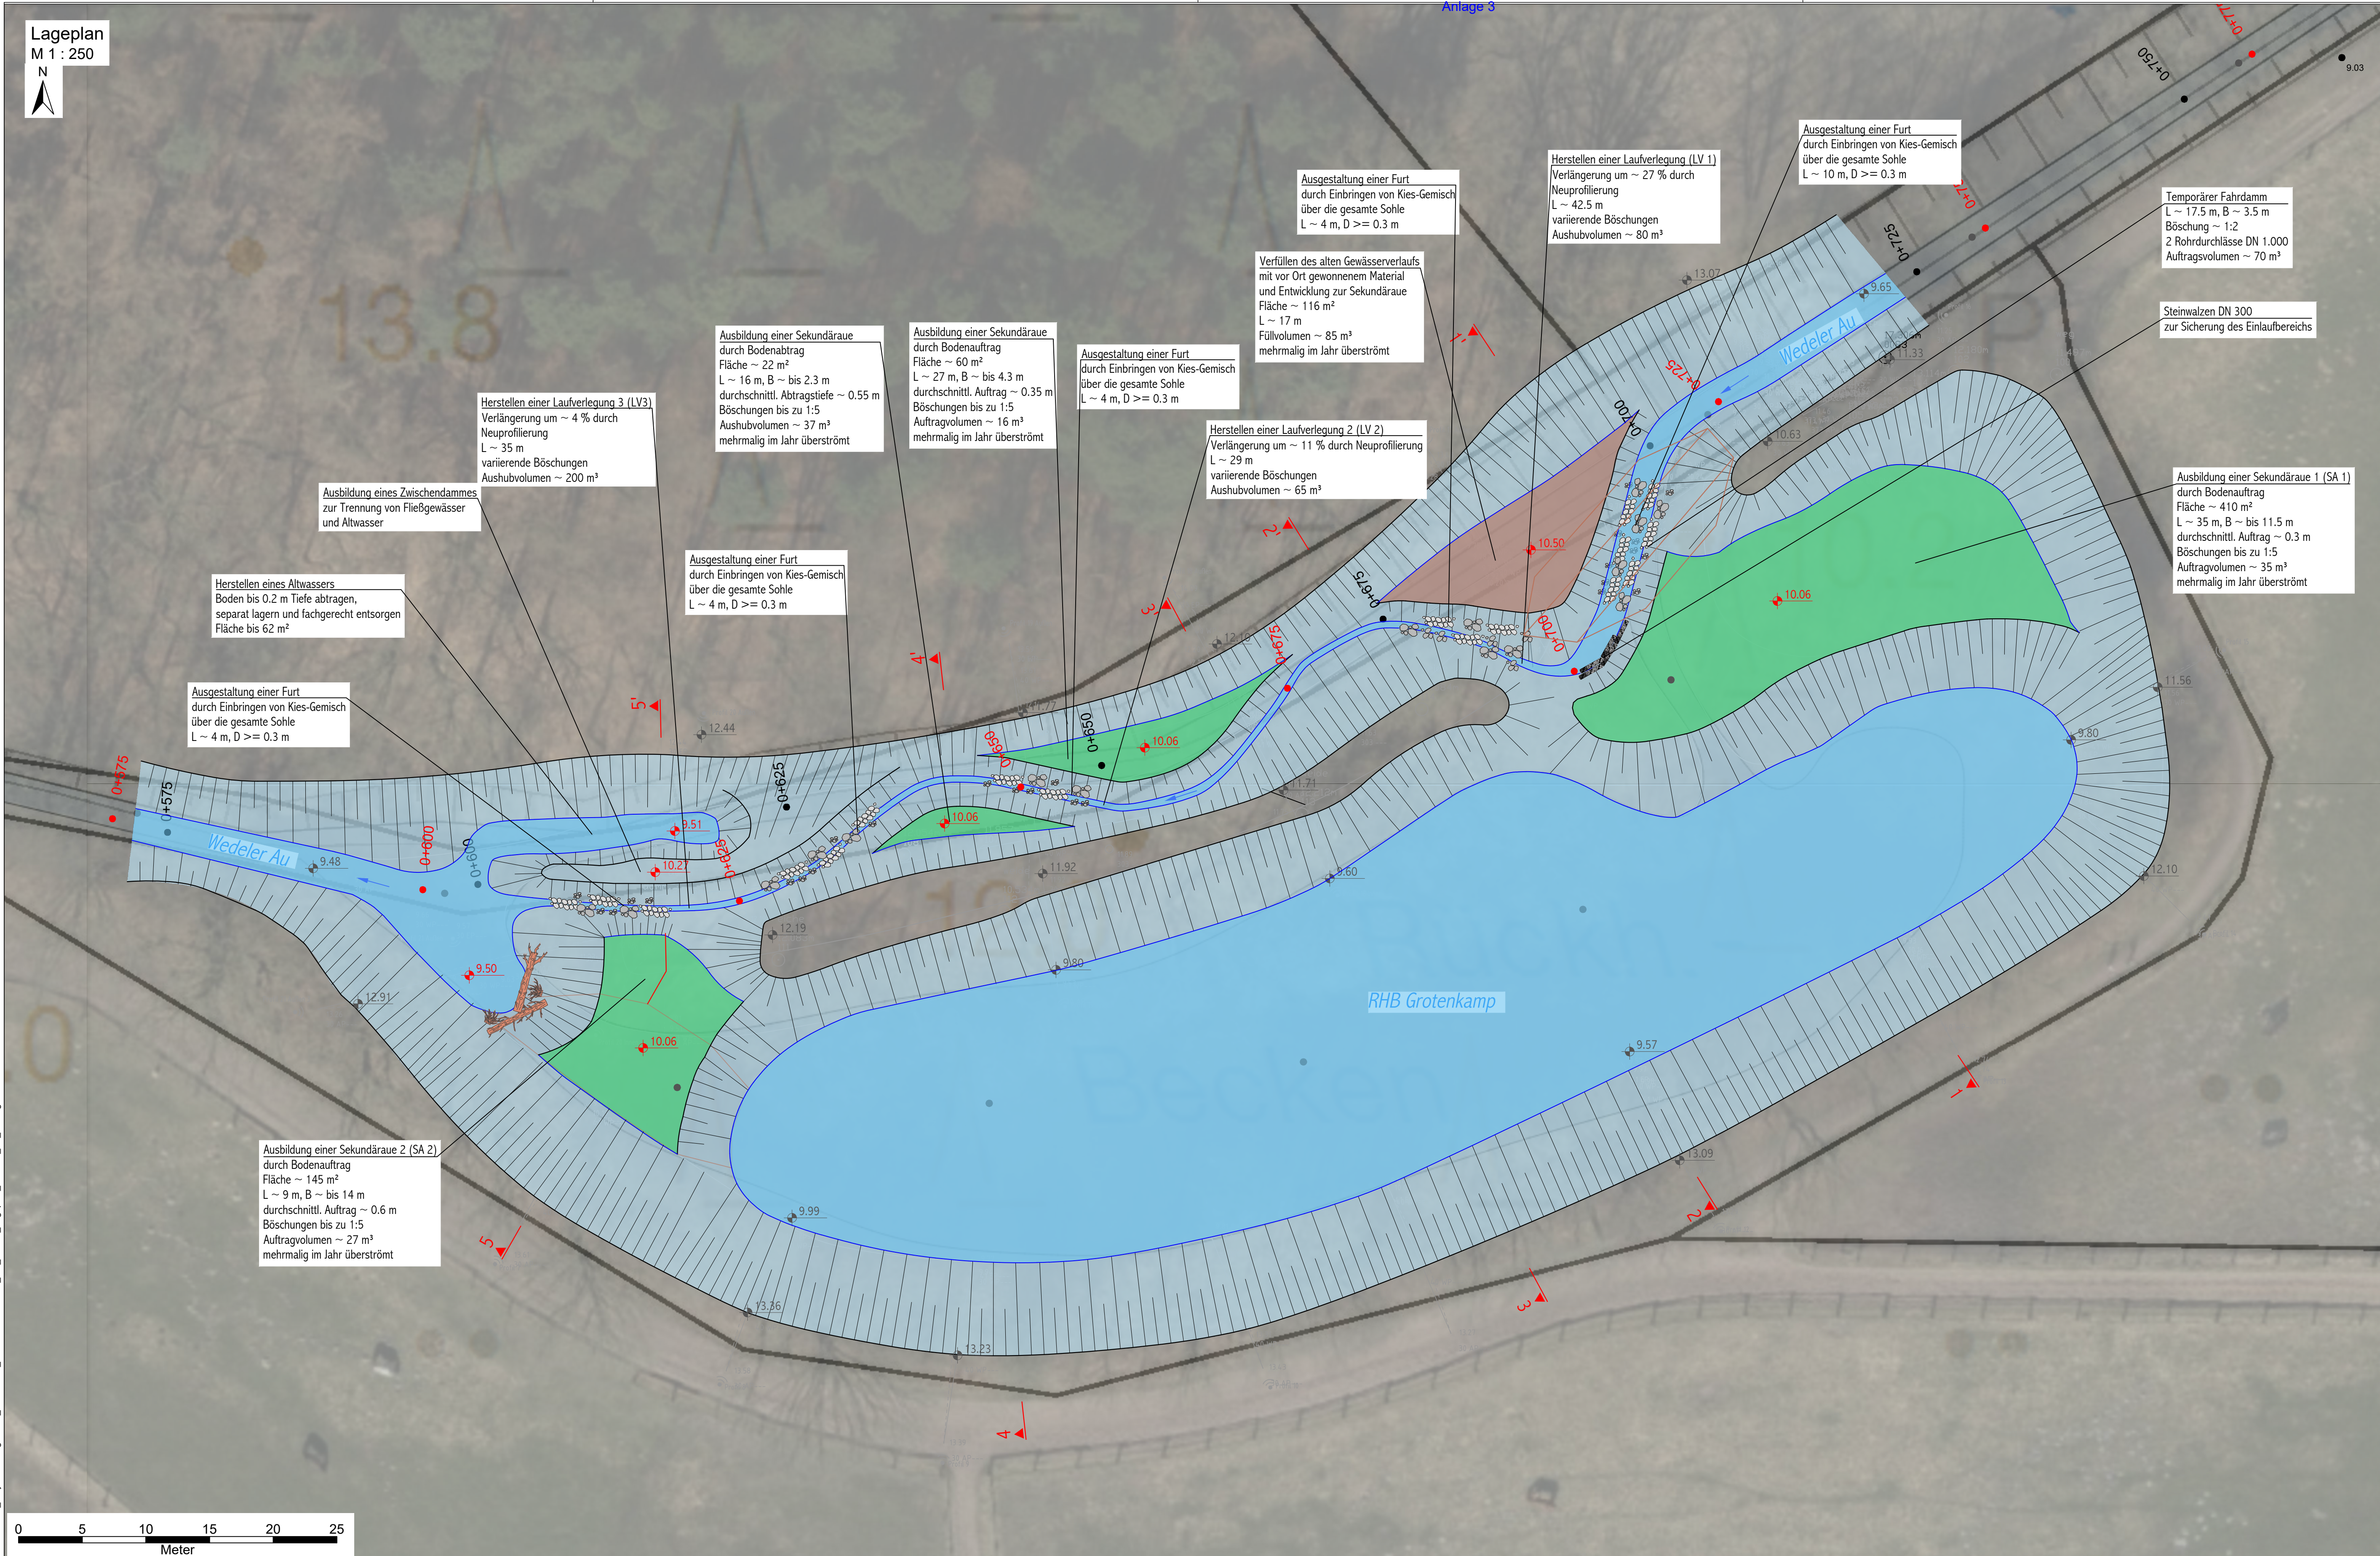

Zeichenerklärung

- Sekundäraue
- Sohle
- Böschung
- Geländeverfüllung
- Einbringen von Kies und Steinen
- Planungshöhen
- Bestandshöhen
- Querschnitte
- Stationierung Bestand
- Stationierung Planung

- nachrichtliche Darstellung folgender Plangrundlagen:
- [1] ALKIS: Transparenzportal Hamburg, veröffentlicht durch Landesbetrieb für Geoinformation und Vermessung, Stand: Oktober 2018; LS 310
 - [2] DKS: Digitale Karte 1:5000 Hamburg (DKS), Transparenzportal Hamburg, veröffentlicht durch Landesbetrieb für Geoinformation und Vermessung, Stand: Dezember 2017; LS 310
 - [3] Luftbilder: Digitale Orthofotos Hamburg, Transparenzportal Hamburg, veröffentlicht durch Landesbetrieb für Geoinformation und Vermessung, Stand: Frühjahr 2018; LS 310
 - [4] Vermessung, Vermessungs- und Ingenieurbüro Petrick & Partner, Stand 13.06.2019
Datei: 190619 Wedeler Au Lageplan Profilaufnahme.dwg, Lagestatus LS 320

Anmerkung:
Die Projektion von Lagestatus 310 auf Lagestatus 320 erfolgte manuell anhand von Grundstücksgrenzen. Bezüglich der Lagegenauigkeit wird von Seiten BWS keine Gewährleistung übernommen.

 Georgwerder Bogen 1 • 21109 Hamburg • Tel.: (040) 238 44 55-00	Erstellt: 05.08.2020	Projekt-Nr.: 20.P.017
	Bearbeitet: P.F.	Stand: GU
	CAD: A.D.	Lagebezug: ETRS89, UTM
	Geprüft: C.G.	Blattgröße [mm]: 970 x 500

Index	Änderungen und Ergänzungen	Bearbeitet (Name)	Leit- / Kurzzeichen und Unterschrift	Datum

Bedarfsträger:

Freie und Hansestadt Hamburg
Bezirksamt Altona
Dezernat für Wirtschaft, Bauen und Umwelt

Realisierungsträger:

Freie und Hansestadt Hamburg
Bezirksamt Altona
Dezernat für Wirtschaft, Bauen und Umwelt
Fachamt Management des öffentlichen Raumes
Abschnitt Wasserwirtschaft

<p>Baumaßnahme: Umsetzung WRRL - Ökolog. Aufwertung der Wedeler Au und ihrer Aue</p> <p>Teilbaumaßnahme: RHB Grotenkamp</p> <p>Planinhalt: Lageplan</p> <p>Zeichnung Nr: 5.1</p> <p>Datum:</p> <p>Geprüft:</p> <p>Unterschrift, Technische Aufsicht</p>	<p>Datum:</p> <p>Bearbeitet: A/MR 231</p> <p>Unterschrift, Projektleiter / Sachbearbeiter</p> <p>Datum:</p> <p>Fachtechnisch geprüft: A/MR 230</p> <p>Unterschrift, Abschnittsleiter</p> <p>Datum:</p> <p>Aufgestellt: A/MR 20</p> <p>Unterschrift, Abteilungsleiter</p> <p>Datum:</p> <p>Freigegeben: A/MR</p> <p>Unterschrift, Fachamtsleiter</p>
--	---

K:\RGS\23000_Projektunterlagen\340_Karen\1945_AutoCAD\2020\0602_GU_RGS2_Lageplan_Schnitts_LS_ard.dwg