


Legende

	Betonsteinpfl. grau 8/10 cm 25x25 cm
	Betonsteinpfl. rot Radwege
	Betonsteinpfl. dunkel "Bramfeld" 10 cm 65x30/65x40/50x20 cm
	Grand / Granulat
	Wasserlauf (Granit Klappflaster)
	Rippenplatten
	Noppenplatten

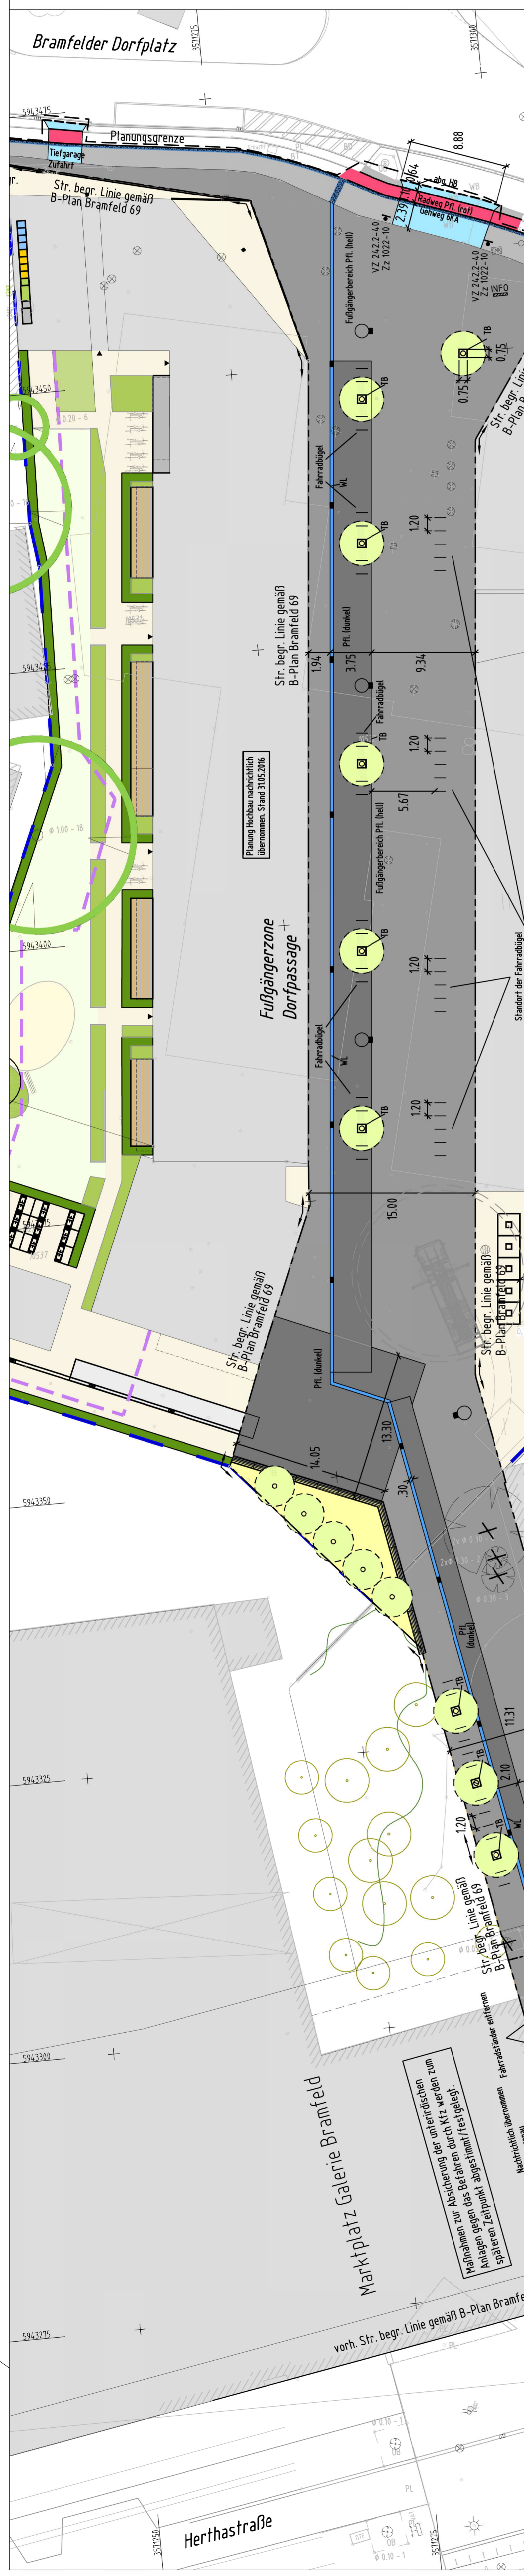

 SBI Beratende Ingenieure für BAU-VERKEHR-VERMESSUNG GmbH		Name / Vorname Datum 21.12.2016
Hassenloberstraße 33 21122 Bramfeld Tel. 041 25 93 93-8 E-Mail: office@sbi.de		Bearbeiter Datum 21.12.2016
Index Änderungen und Ergänzungen		Leit- / Kurzzeichen und Unterschrift
Bearbeiter (Name) Datum		Datum

Freie und Hansestadt Hamburg Bezirksamt Wandsbek Dezernat Wirtschaft, Bauen und Umwelt Fachamt Management des öffentlichen Raumes	
Bedarfsträger:	
Realisierungsträger:	
Baumaßnahme:	
Teilbaumaßnahme:	
Planinhalt:	
Zeichnung Nr.:	
Maßstab:	
Datum:	
Geprüft:	
Freigegeben:	