Drs. 20/3574.1 **Mittelstreifen der Gründgensstraße sichern**

Beschluss BV vom 22.12.2016

Variante 1

Bearbeitet: W/MR 21-05 27.02.2017
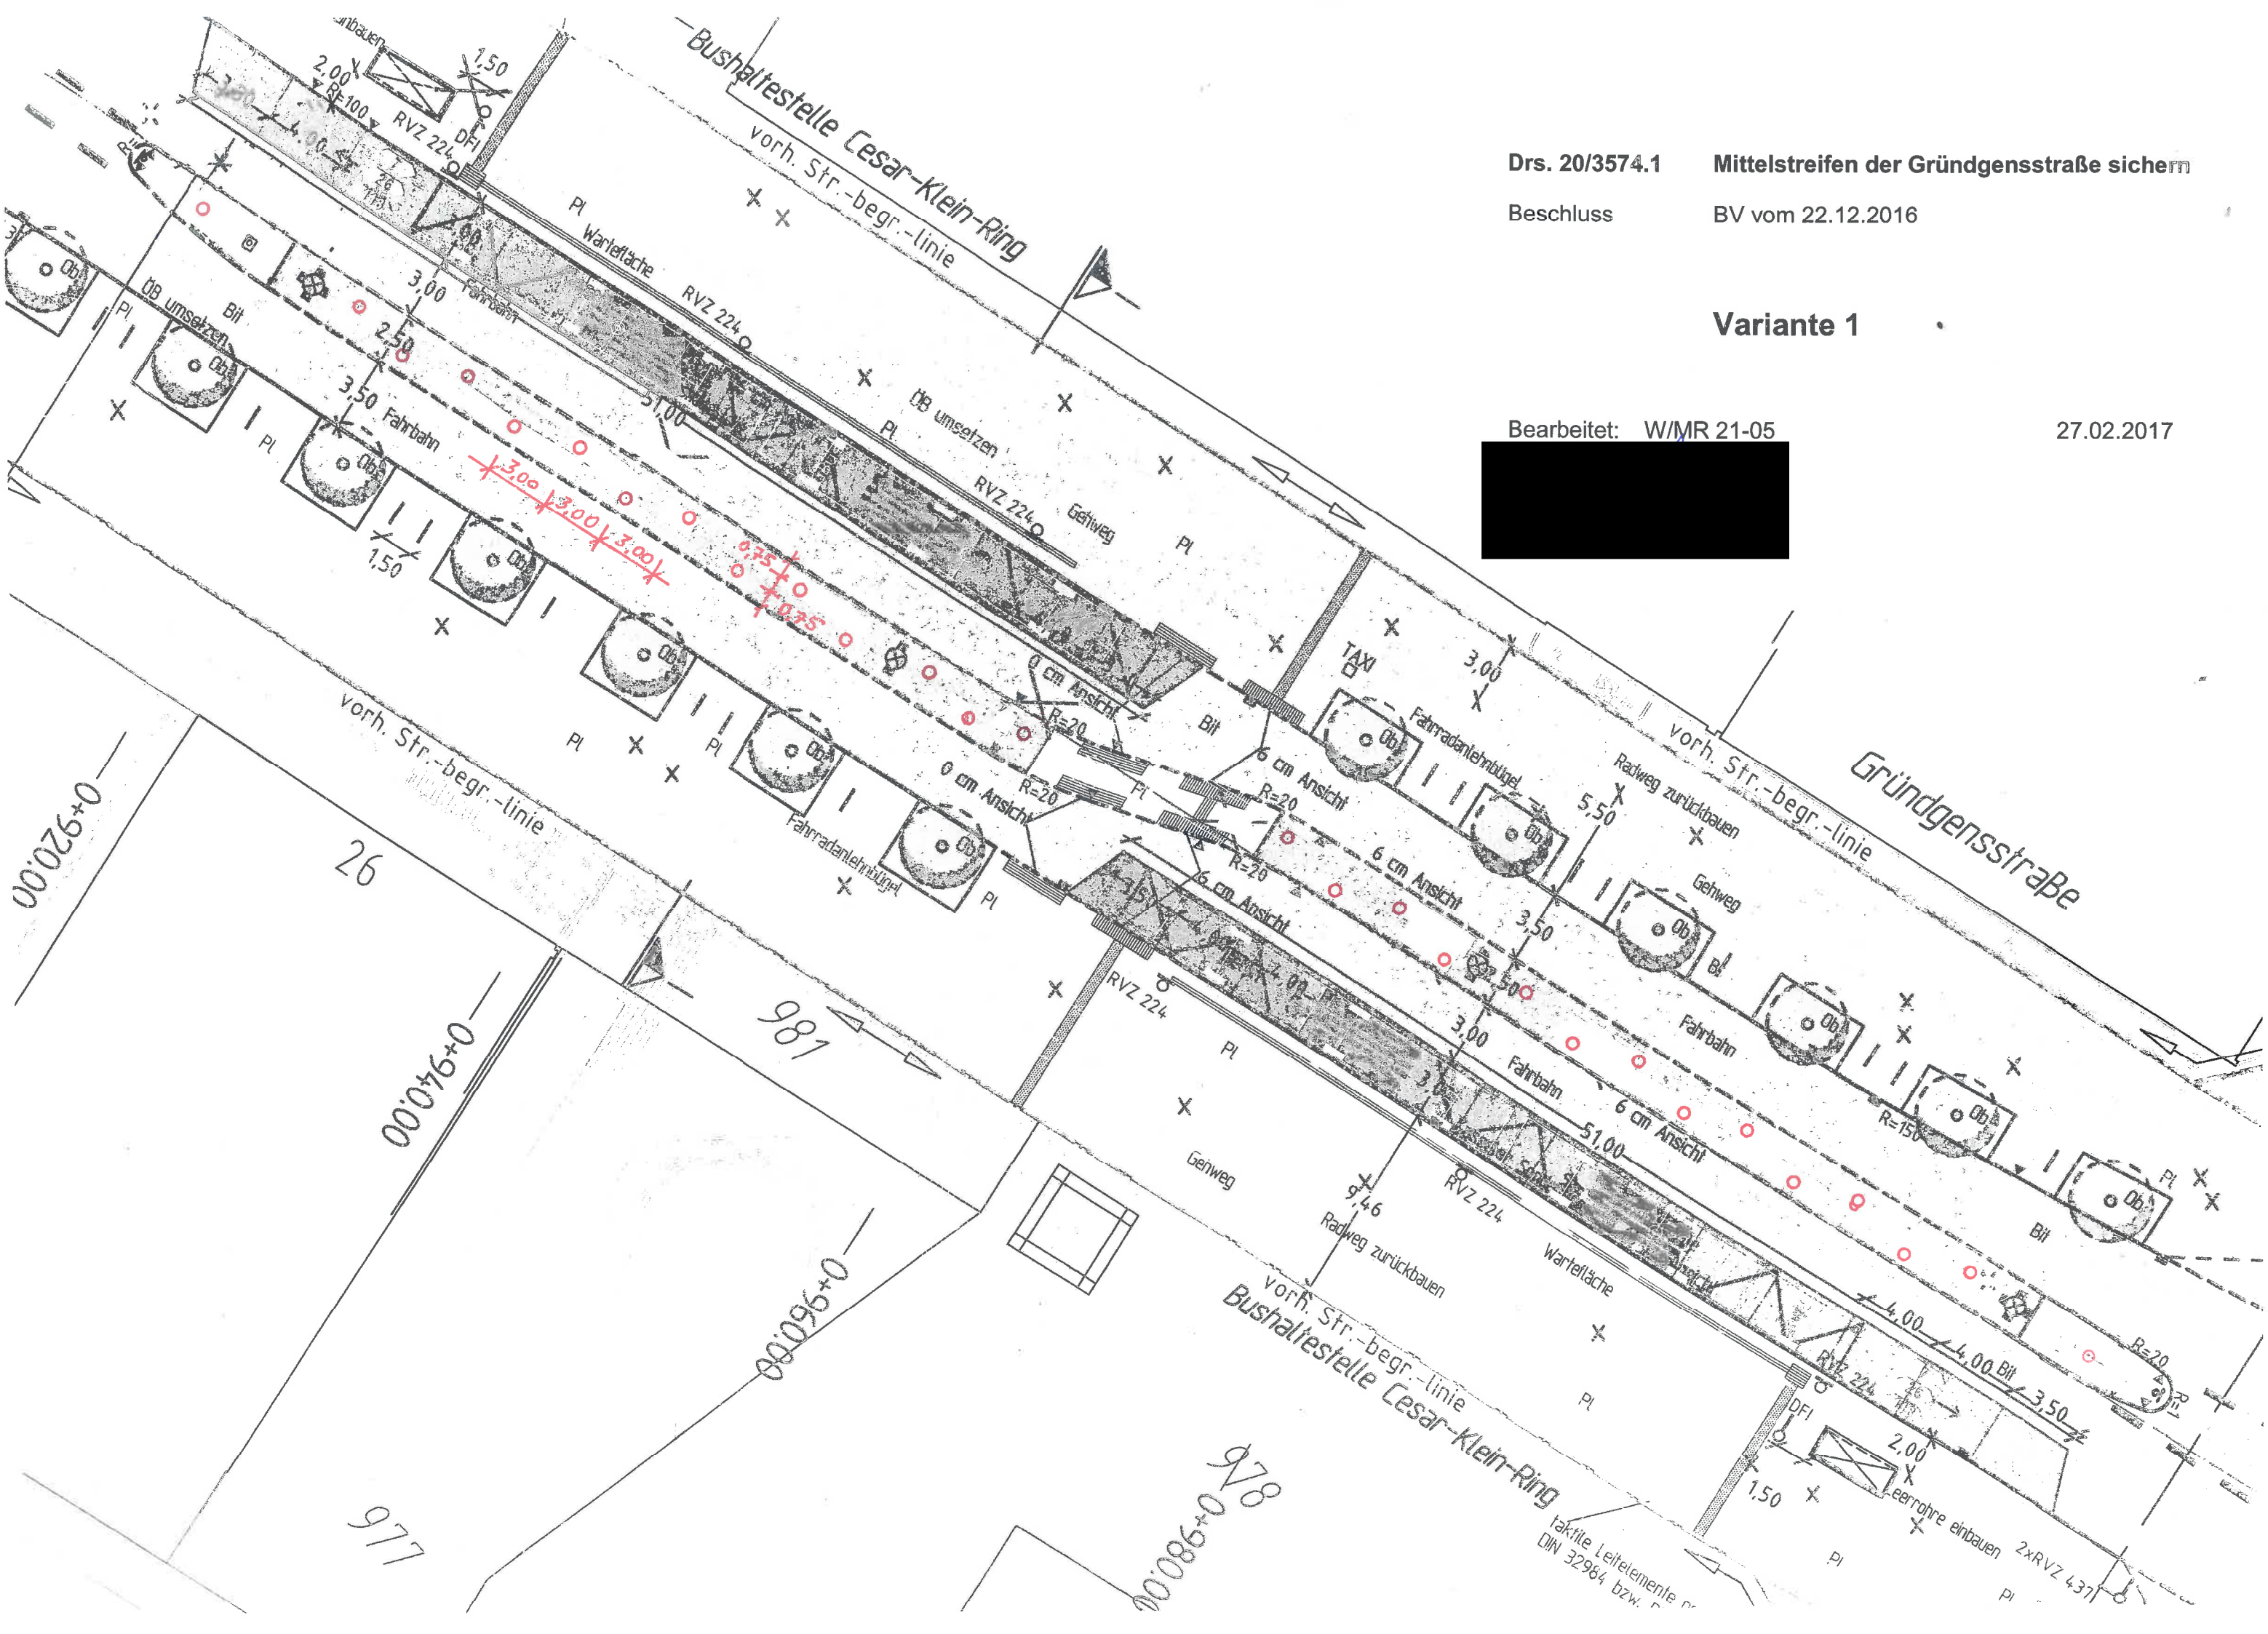
[redacted]