GESTALTUNGSPLAN

arbos
FREIRAUMPLANUNG

ARGUS
STADT- UND VERKEHRSPLANUNG

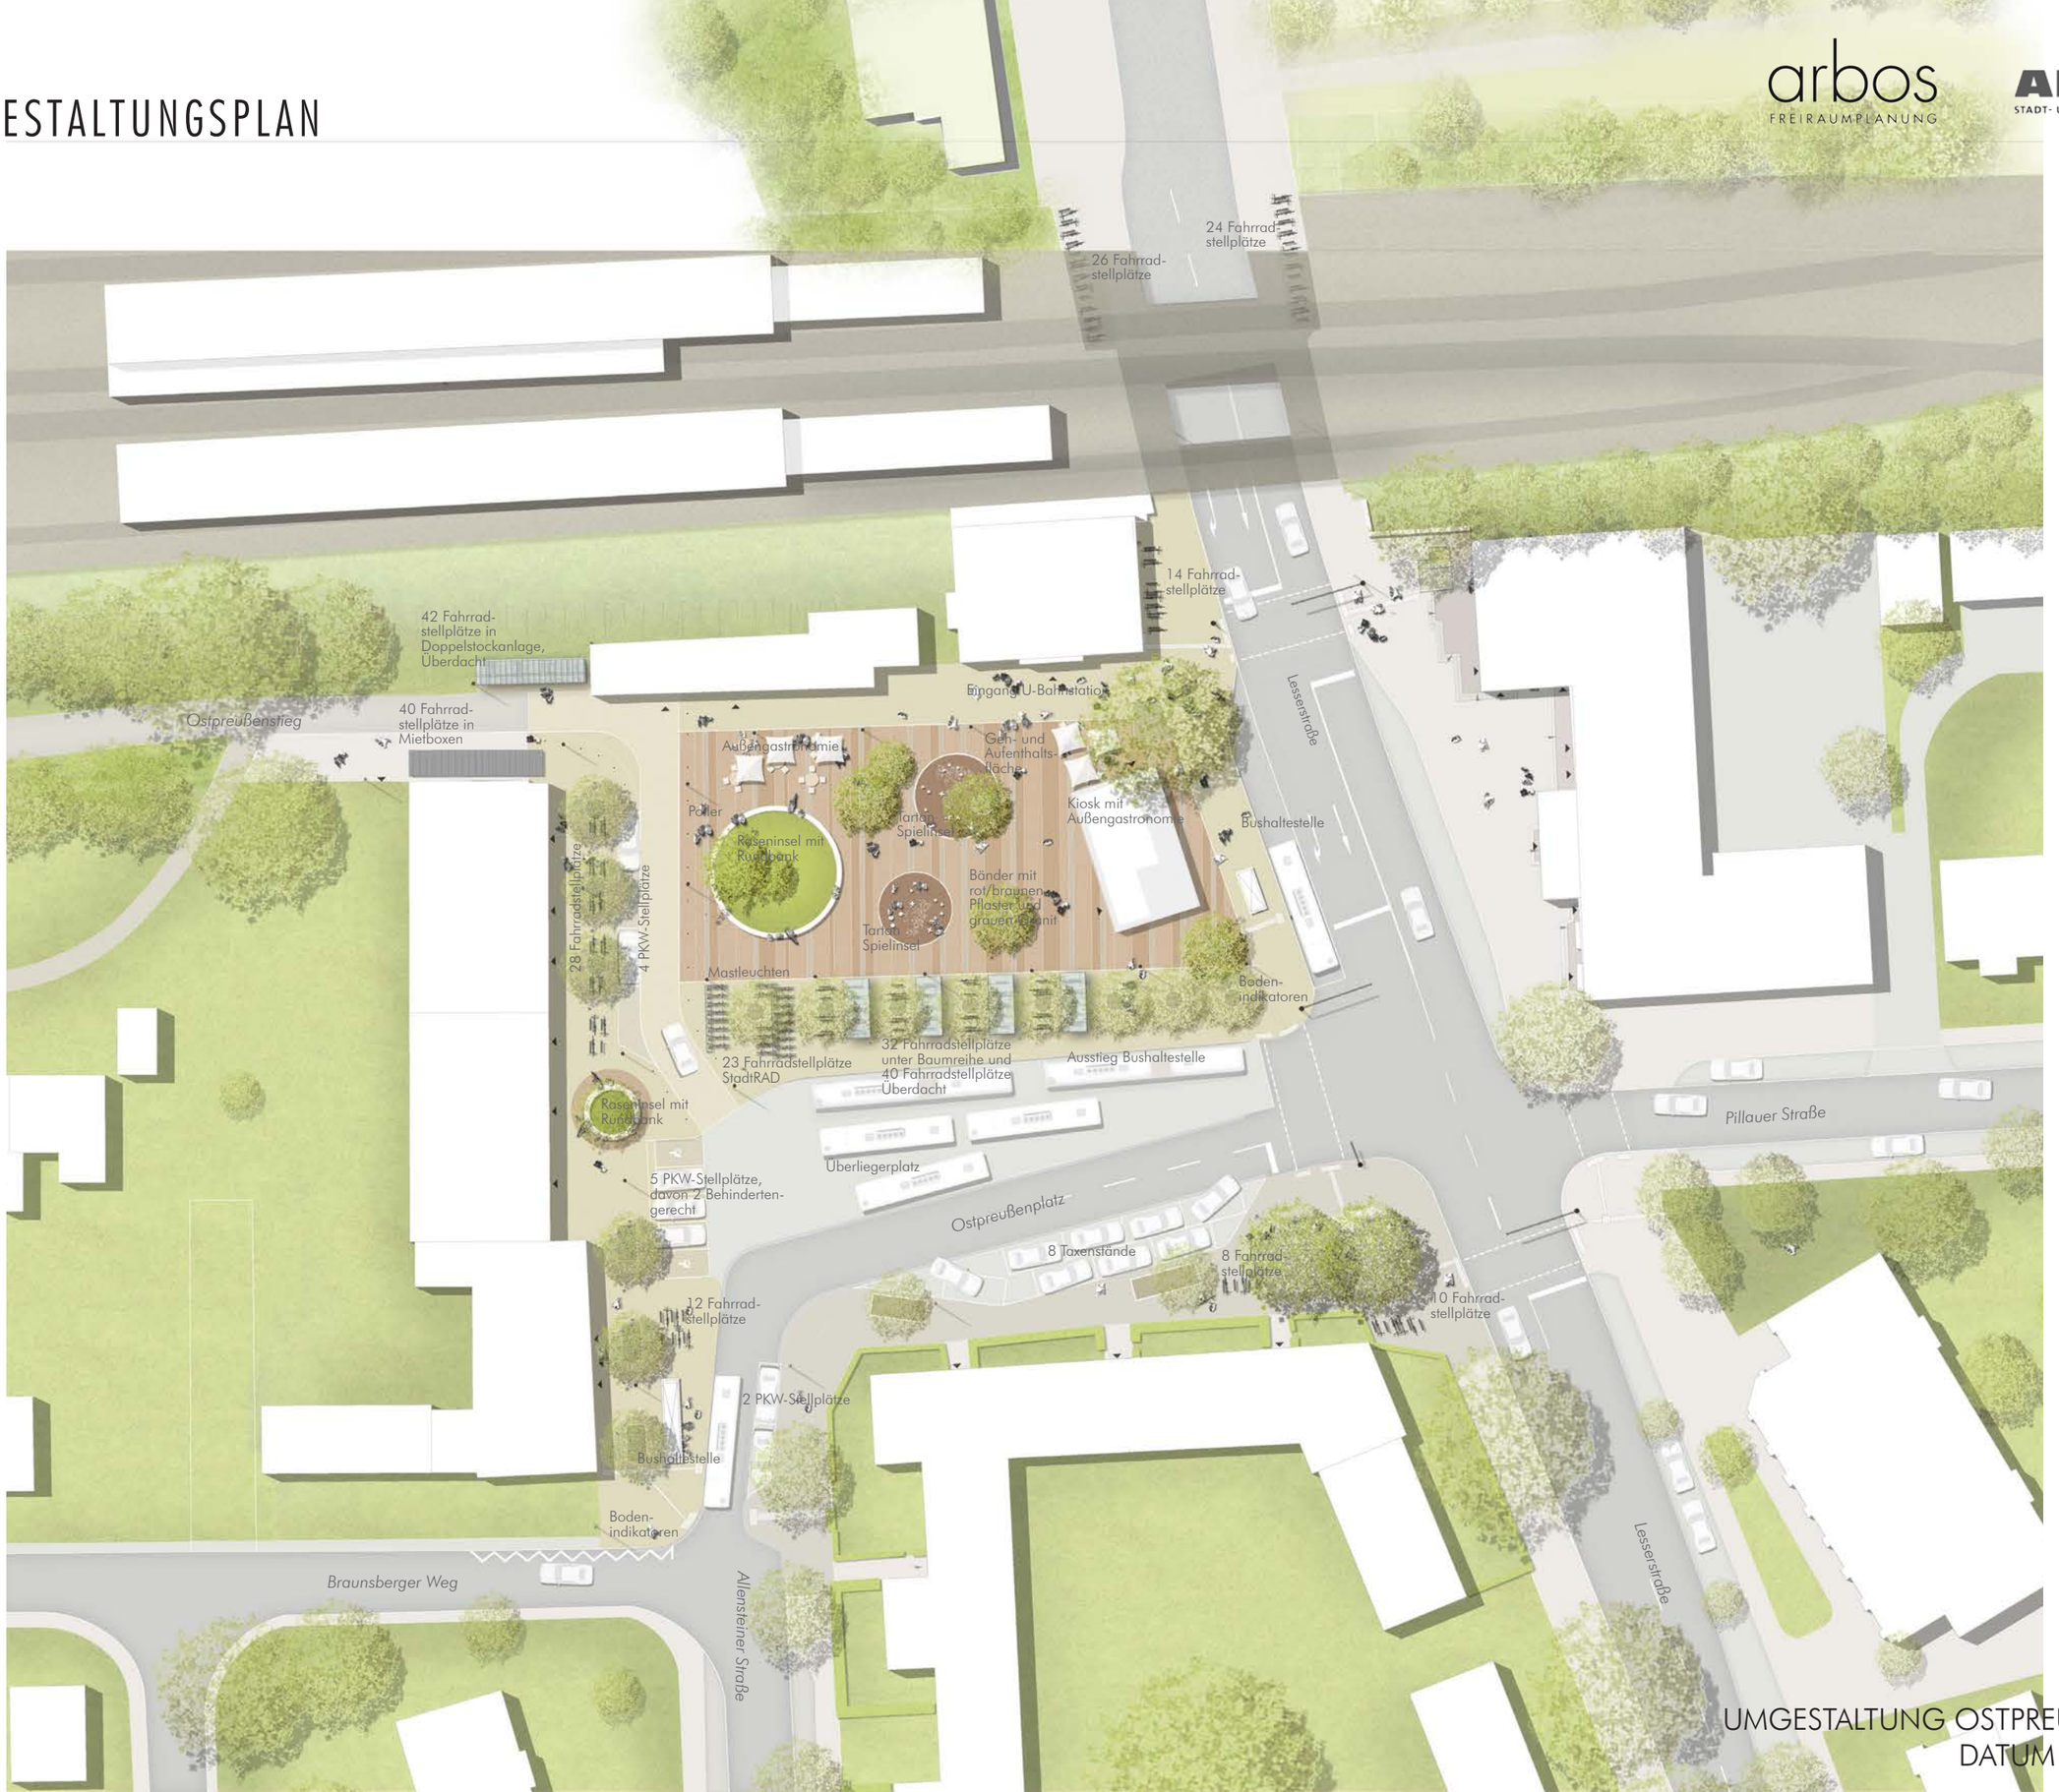

UMGESTALTUNG OSTPREUSSENPLATZ
DATUM 19.01.2017