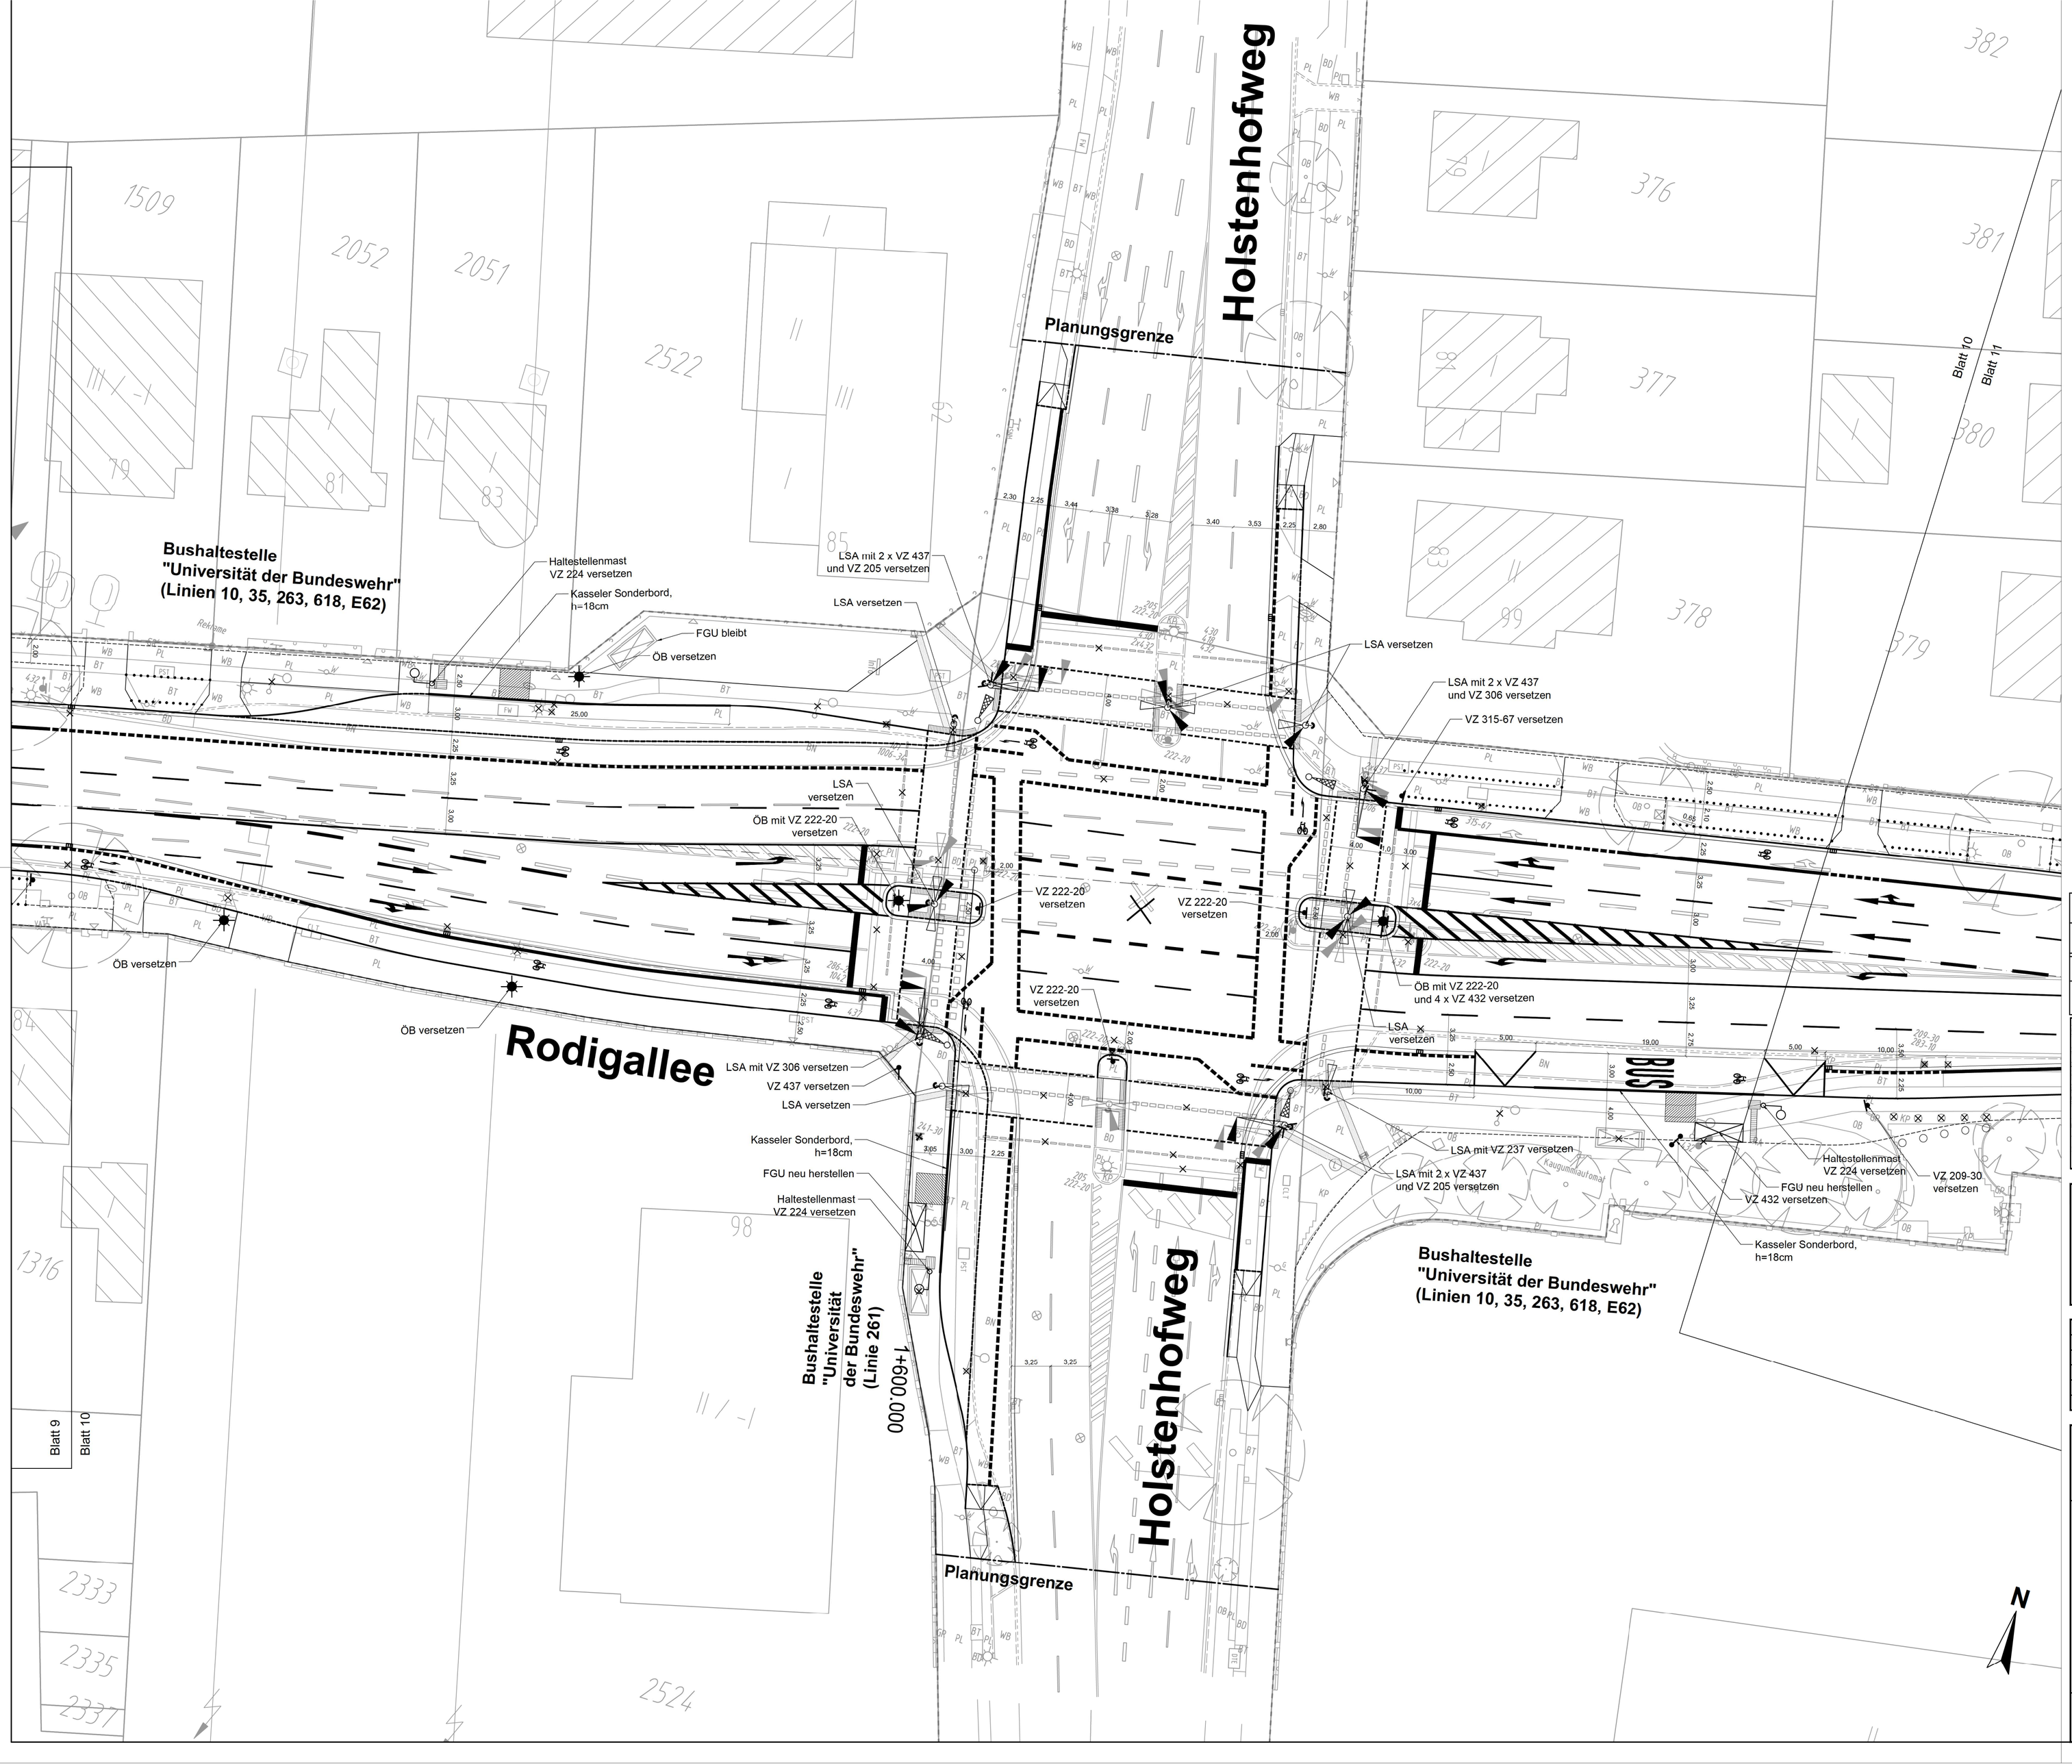

LEGENDE

- Vermessung März, Mai 2017
- Straßenbegrenzungslinie
- Planungsgrenze
- Rückbau
- geplante Ausbaugrenze Nebenflächen
- geplanter Hochbord bzw. Rundbord (R = 5 cm)
- geplanter Hochbord, abgesenkt
- geplanter Rasenbord bzw. Einfassung Sonderbau
- geplante Markierungsnägel
- geplanter Straßenablauf
- geplanter ÖB-Mast
- geplanter Baum

Taktile Elemente

- Rippenplatten
- Noppenplatten

Höhensystem:	alle Höhen in mNN	Koordinatensystem:	ETRS89, Lagestatus 320
Grundlage Planung:	Vermessung, ALKIS		

Straße (Abschnitt)	Verfasser	Datum
Rodigallee	LGV	Mai 2017

Übersichtsskizze:

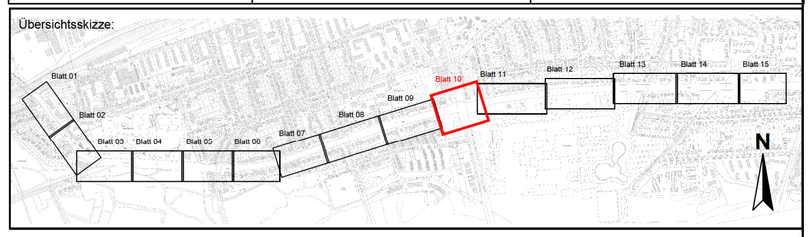

Planverfasser:

melchior + wittpohl
Ingenieurgesellschaft

Rödingsmarkt 43
20459 Hamburg
Tel. 040/430950-0
info@mplusw.de

01.11.2017, gez. [redacted]

Projekt-Nr.: 17-001

Anlagen-Nr.:

	Datum:	Name:
Bearb.:	01.11.2017	w
Gez.:	01.11.2017	kä
Gepr.:	01.11.2017	w

Index	Änderungen und Ergänzungen	Bearbeitet	Leitzeichen LSBG	Datum

FREIE UND HANSESTADT HAMBURG

Landesbetrieb Straßen, Brücken und Gewässer
Geschäftsbereich Stadtstraßen
Planung - S2 -

Baumaßnahme: Erhaltungsmanagement Straßen Hamburg (EMS-HH)

Teilbaumaßnahme: EMS-Maßnahme
Bovestraße / Jüthornstraße / Rodigallee

Planinhalt: 1. Verschickung
Verkehrstechnischer Lageplan, Blatt 10

Bearbeitet: - S 2 -
gez. [redacted]
02.11.2017
Datum

Aufgestellt: - S 2 / PL -
Datum

Freigegeben: - S 20 -
Datum

Zeichnungs-Nr.: 17-12782-04-10

Maßstab: 1:250

M:\2017-Projekte\17-001 Sanierung Rodigallee\Zeichnungen\07_1.Verschickung\02_17-12782(83)-04-01-15_Verk.techn.Lageplan.dwg