

LEGENDE

- Vermessung März, Mai 2017
- Straßenbegrenzungslinie
- Planungsgrenze
- Rückbau
- geplante Ausbaugrenze Nebenflächen
- geplanter Hochbord bzw. Rundbord (R = 5 cm)
- geplanter Hochbord, abasect
- geplanter Rasenbord bzw. Einfassung Sonderbau
- geplante Markierungsnägel
- geplanter Straßensablauf
- geplanter Ob-Mast
- geplanter Baum

Taktile Elemente

- Rippplatten
- Noppentapeten

Höhensystem: alle Höhen in mNN Koordinatensystem: ETRS89, Lagestatus 320


Grundlage Planung: Vermessung, ALKIS

Straße (Abschnitt)	Verfasser	Datum
Rodigallee	LGV	Mai 2017

Übersichtsskizze:

Plenverfasser: melchior + wittpohl Ingenieurgesellschaft
 Projekt-Nr.: 17-001
 Anlagen-Nr.:
 Rödigersmarkt 43
 20459 Hamburg
 Tel. 040/430950-0
 info@mplusw.de
 01.11.2017, gez. [Redacted]

Name:	Datum:	Bearb.:	K8	W
	01.11.2017	01.11.2017		
		01.11.2017		

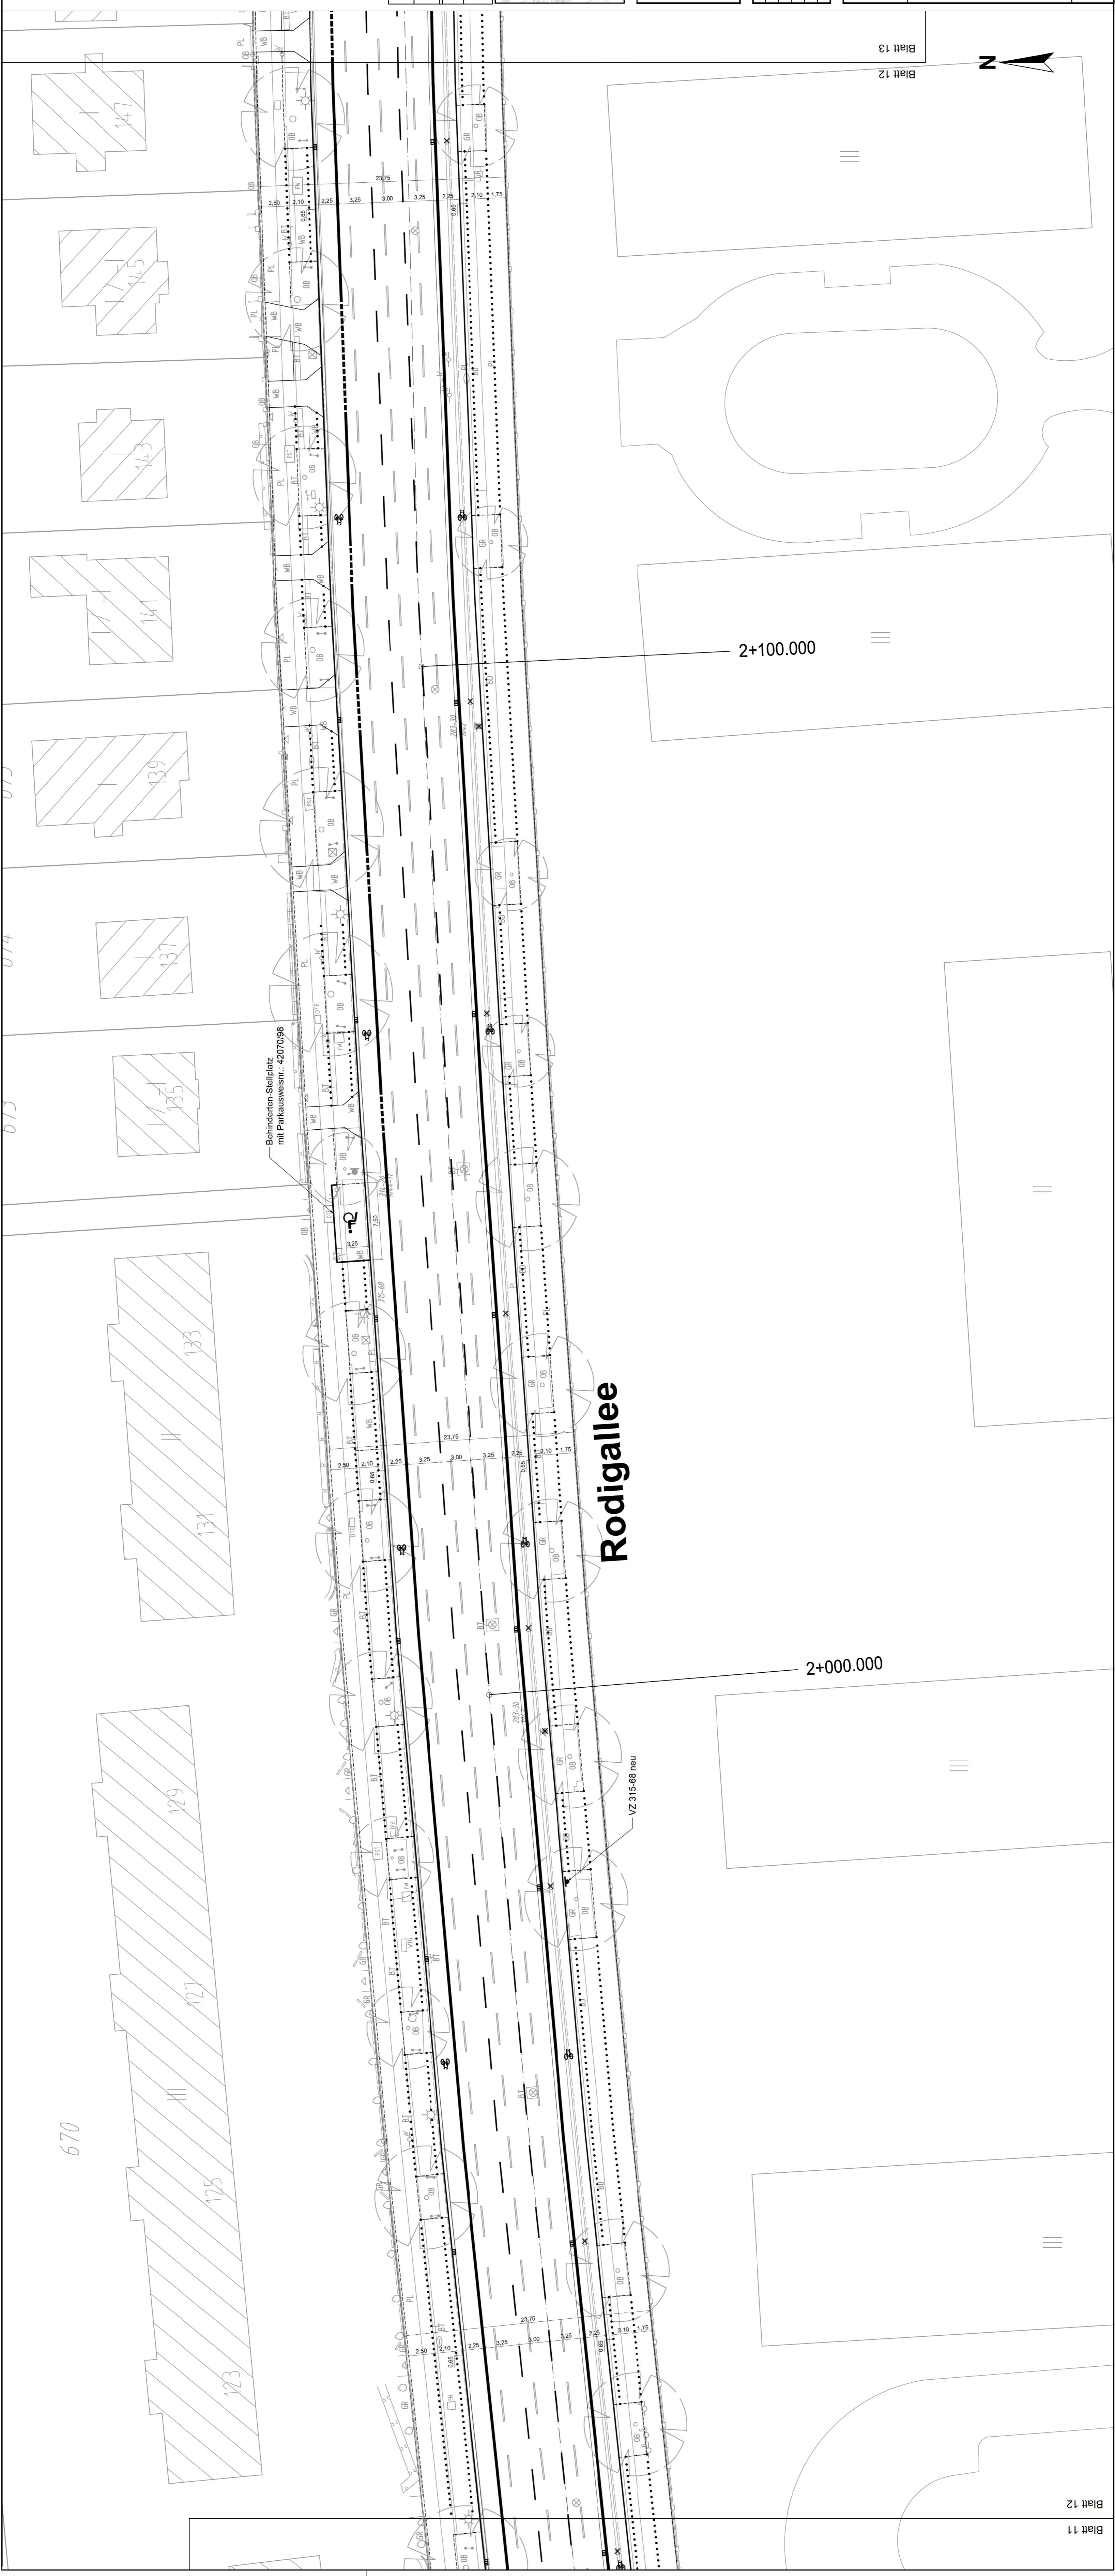

Blatt 12

Blatt 11

Blatt 13

Blatt 12